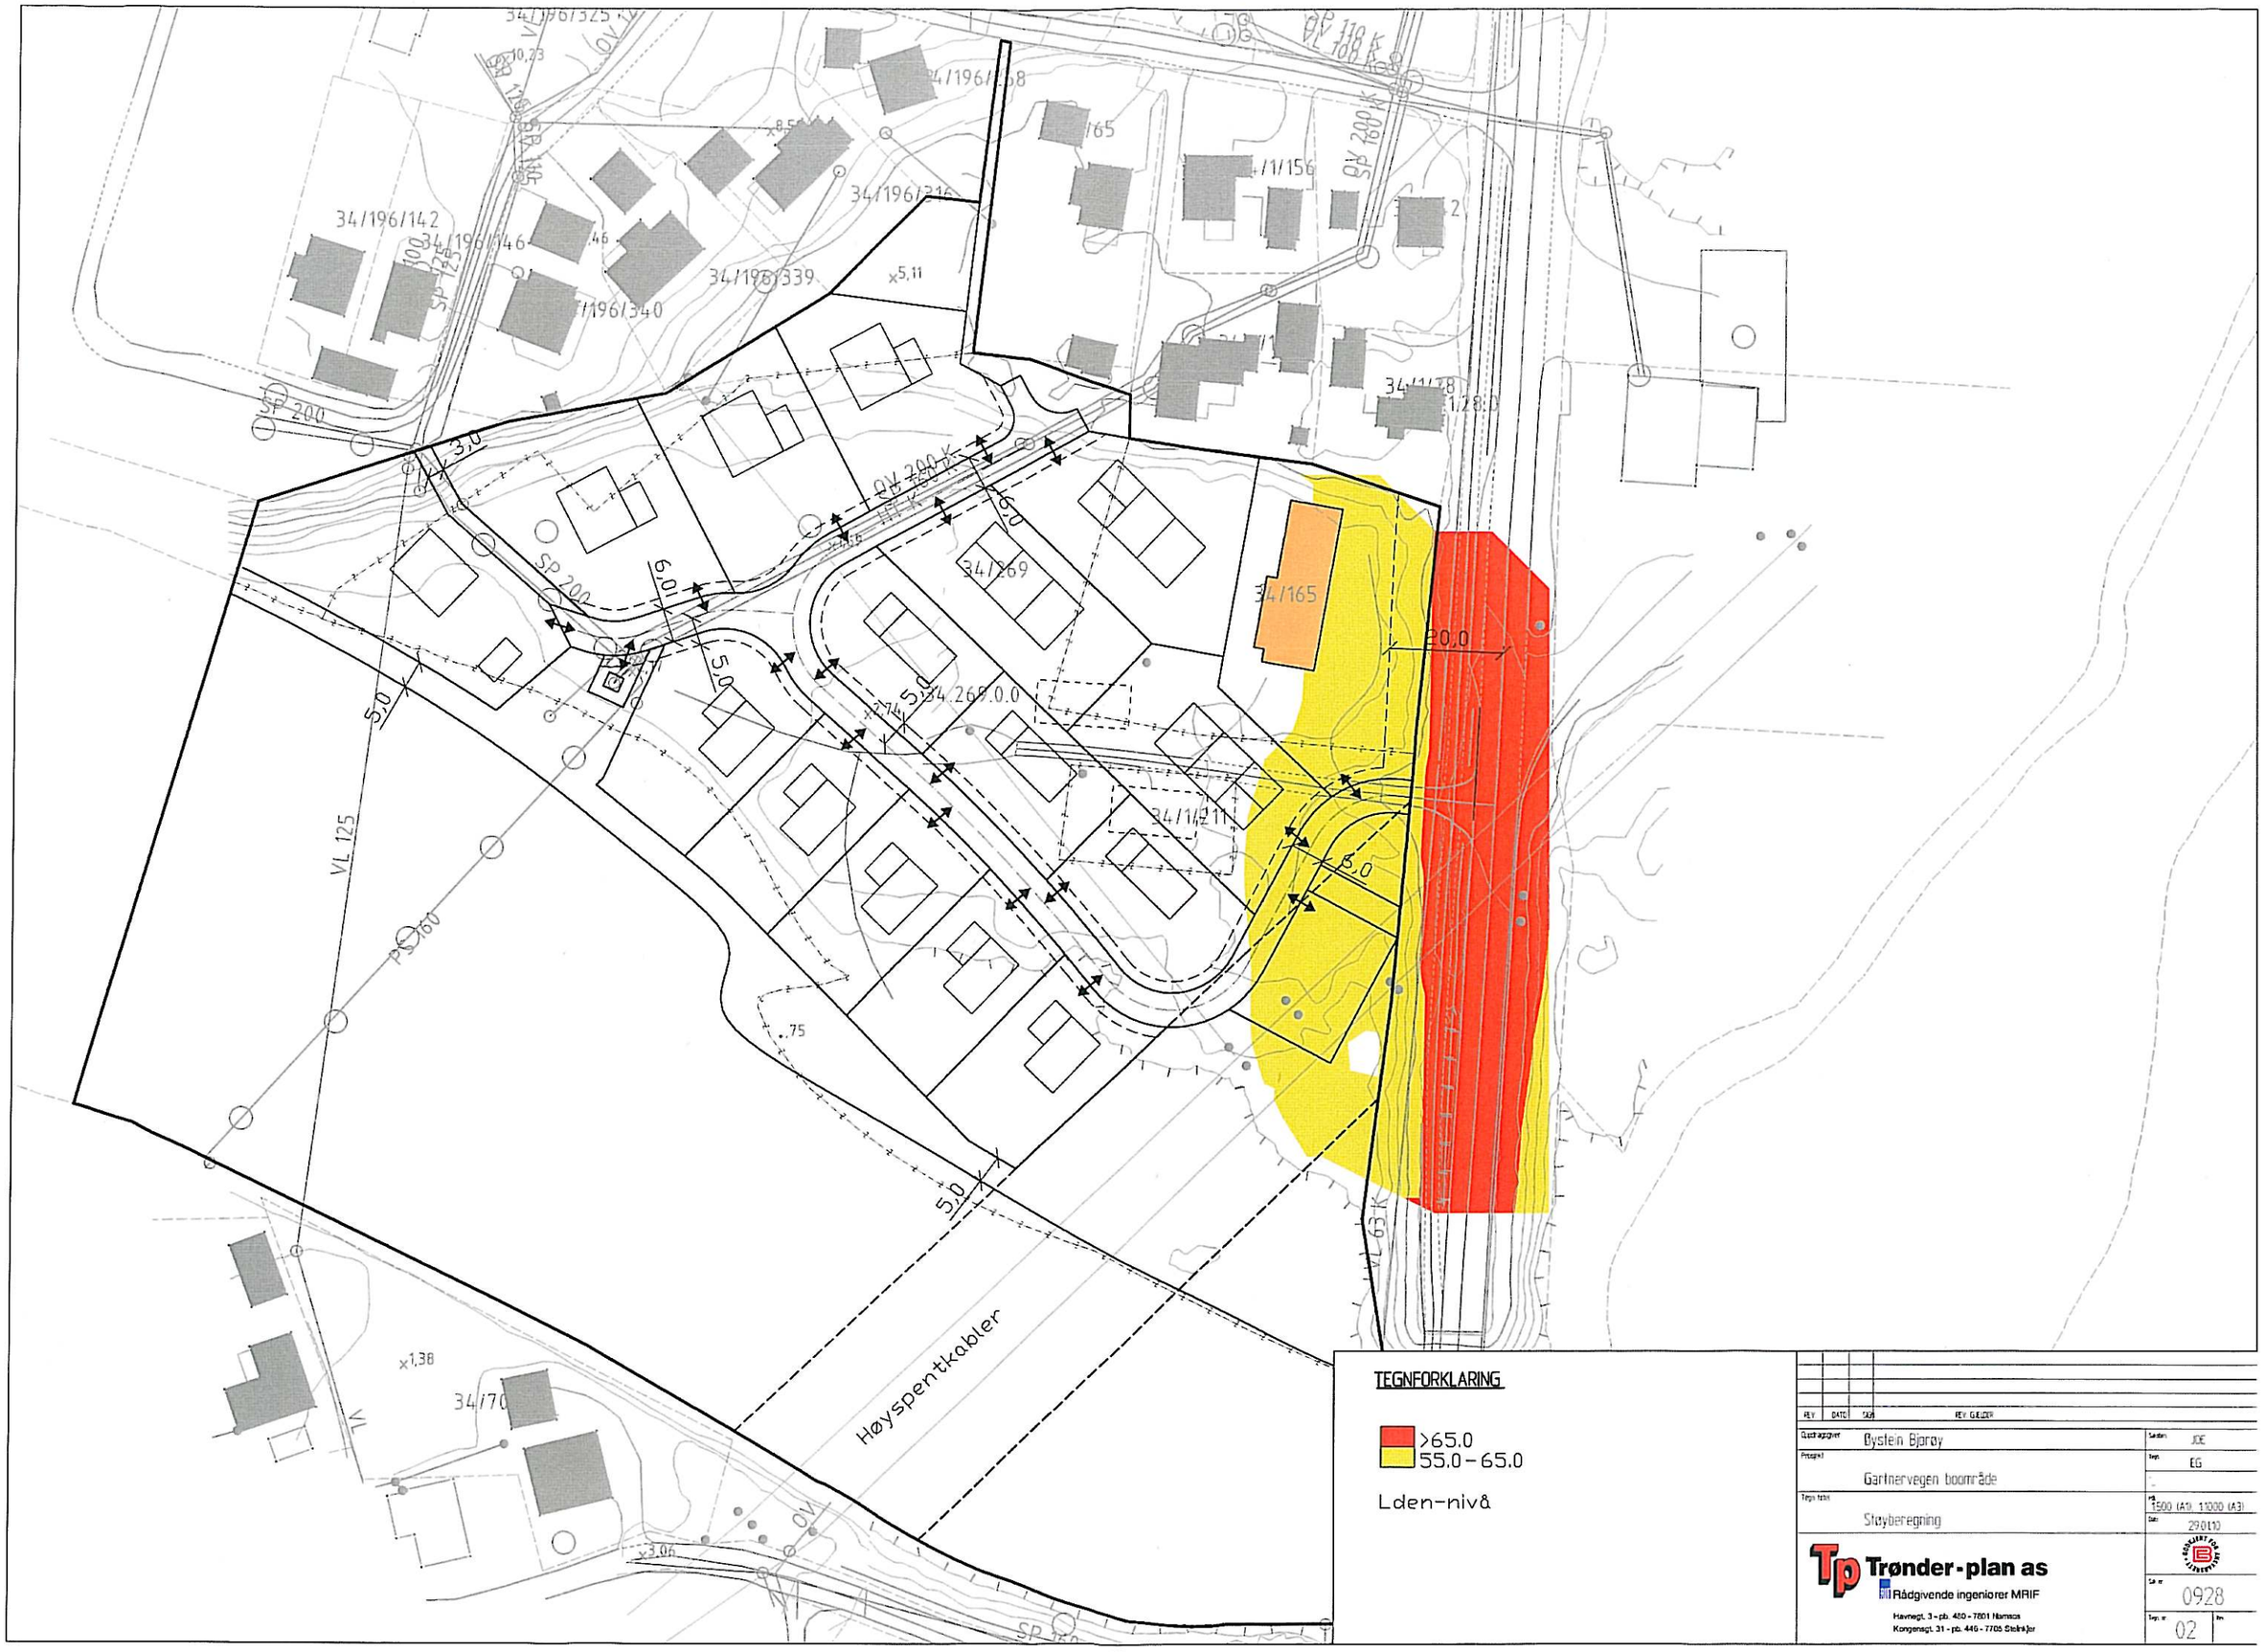
34/196/142
34/196/346
34/196/339
34/196/340
34/196/216
34/196/168
34/165
34/156
34/128
34/269
34/266.0.0
34/211
34/70
SP 200
SP 125
SP 160
VL 125
VL 63 K
OV 200 K
OV 160 K
OV 110 K
Høyspentkabler
6,0
5,0
3,0
20,0
x5,11
x1,38
x3,06
TEGNFORKLARING
>65.0
55.0 – 65.0
Lden-nivå
REV. DATO SIGN REV. GJELDER
Oppdragsgiver Bystein Bjøroy
Prosjekt Gartnervegen boområde
Tegn. tittel Støyberegning
Tegnet JOE
Kontr. EG
Mål 1:500 (A1), 1:1000 (A3)
Dato 29.01.10
Trønder-plan as
Rådgivende ingeniører MRIF
Havnegt. 3 - pb. 480 - 7801 Namsos
Kongensgt. 31 - pb. 449 - 7705 Steinkjer
Sak nr 0928
Tegn. nr 02
Rev.