



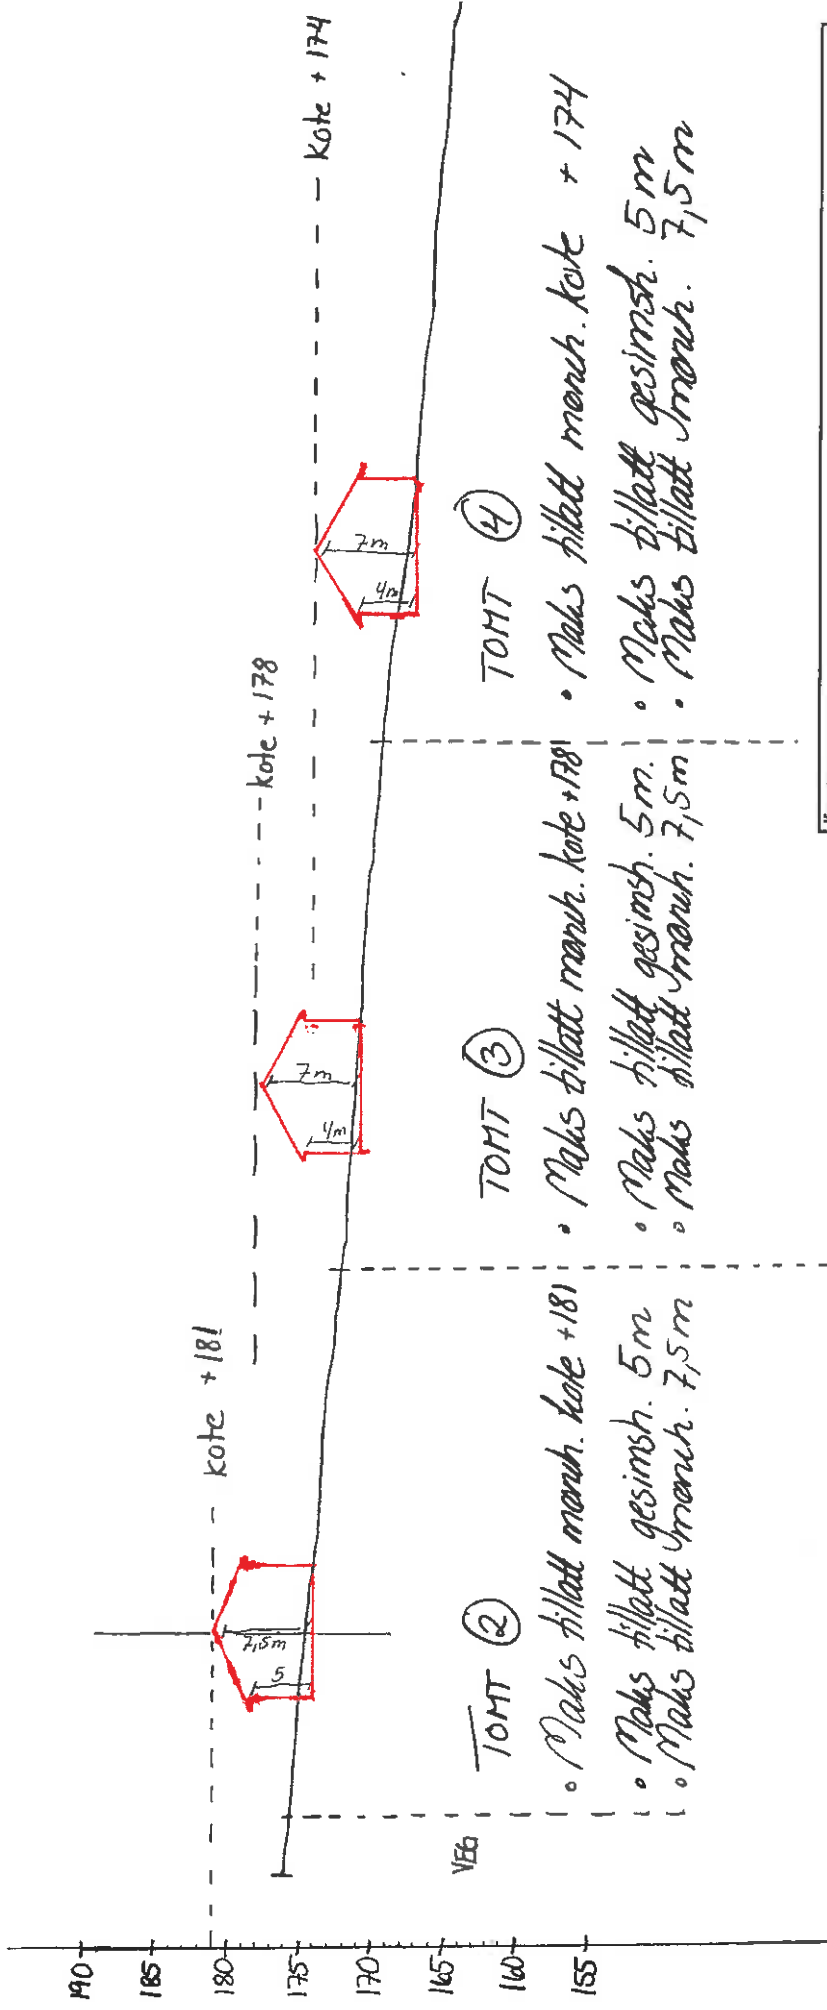
SNITT A

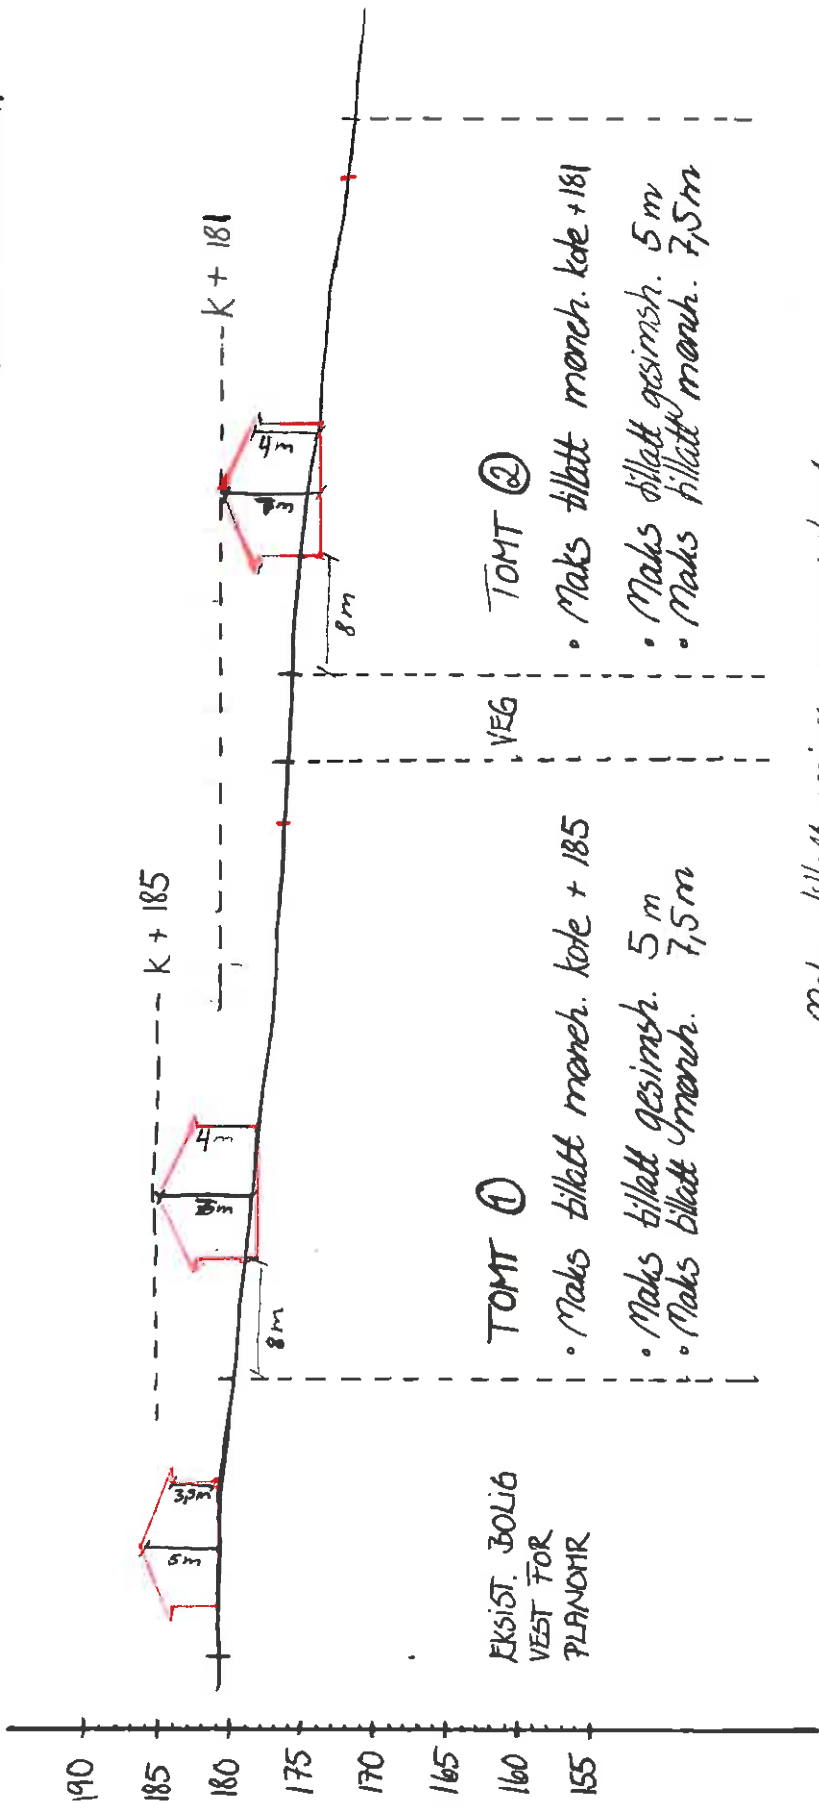

Maks tillatt gesimis- og mønehørde regnes ut fra G. Skråttlig førdig planert terreng.

Kommune	Rømskog		
Oppdragsiver	Rømskog UTVIKLING AS		
Prosjekt	SANDUHFELTET		
Temu	SNITT, TOMT 1 + 2 (B1)		
Målestokk	7:500	Saksbehandler	AP
		Dato	03.09.09
		Prosjekt	833.08a
		Tegn.nr	SN-A
	Gjensidigeaarden, Storgt. 11. Pb 26, 2051 JESSHEIM Tlf.: 63 94 24 40 Fax: 63 97 49 94		
	 Øst-Benedikt Prosjekt AS		


SNITT B



Maks tillatt gesims- og mærbøyle
regnes ut fra gesimmsvilling
ferdig planlagt høyng.

Kommune	RØMSKOG		
Oppdragsgiver	RØMSKOG UTVIKLING AS		
Prosjekt	SANDUMFELTET		
Tema	SNITT, TOMT 2+3+4 (B1)		
Målestokk	1:500	Saksbeh/egner	FAØ
Dato	03.09.09		
Prosjekt	833.08a		
Tegn.nr	SN-B		
Gjensidigearden, Storgt. 11. Pb 26, 2051 JESSHEIM Tlf.: 63 94 24 40 Fax: 63 97 49 94			

SNITT C

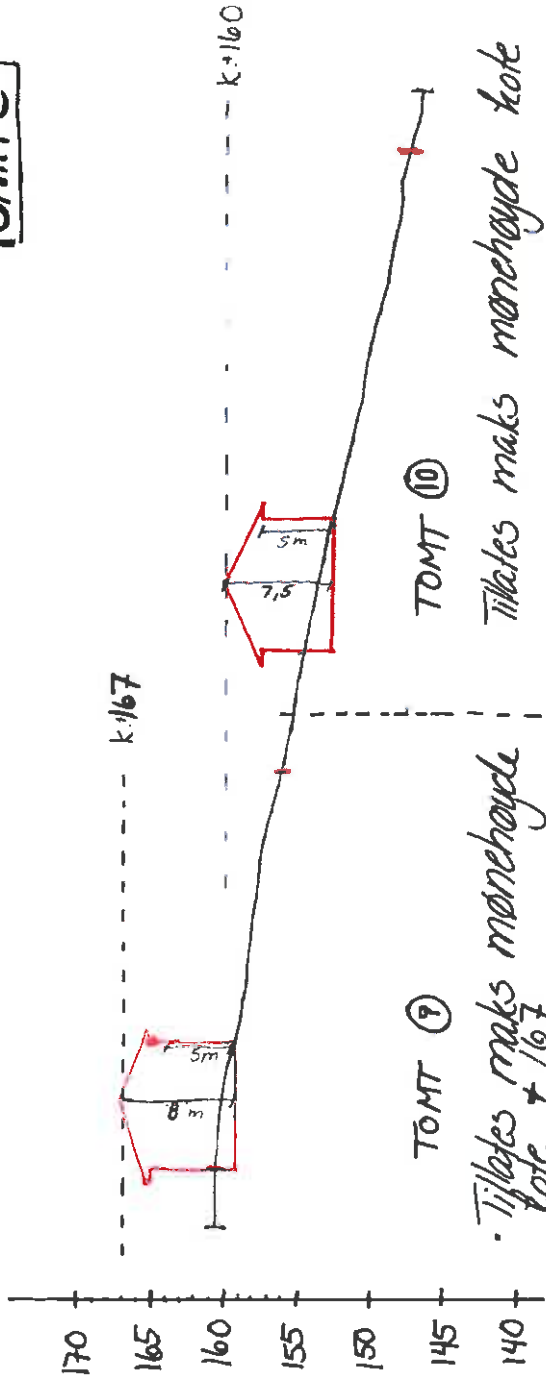


Tilletes maks monehoyde kote + 167

- Maks gesimsh. 6m
- Maks maneh. 8m


Tilletes maks monehoyde kote + 160

- Maks gesimsh. 6m
- Maks maneh. 8m

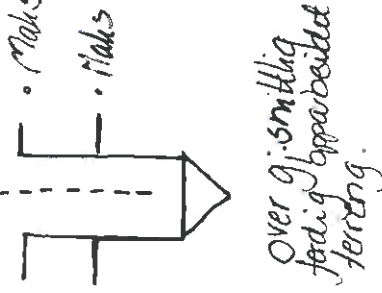

Kommune	RØMSKOG		
Opparbeider	RØMSKOG UTVIKLING AS		
Prosjekt	SANDUMFELJET		
Form	SNITT, TOMT 9+10		
Målestokk	1:500	Saksbehandler	AP
Dato	03.09.09		
Prosj nr	833.080a		
Bygn nr	SNC		
Gjøensidigeveien, Storgt. 11. Pb 26, 2051 JESSHEIM Tlf.: 63 94 24 40 Fax: 63 97 49 94			

SNITT D

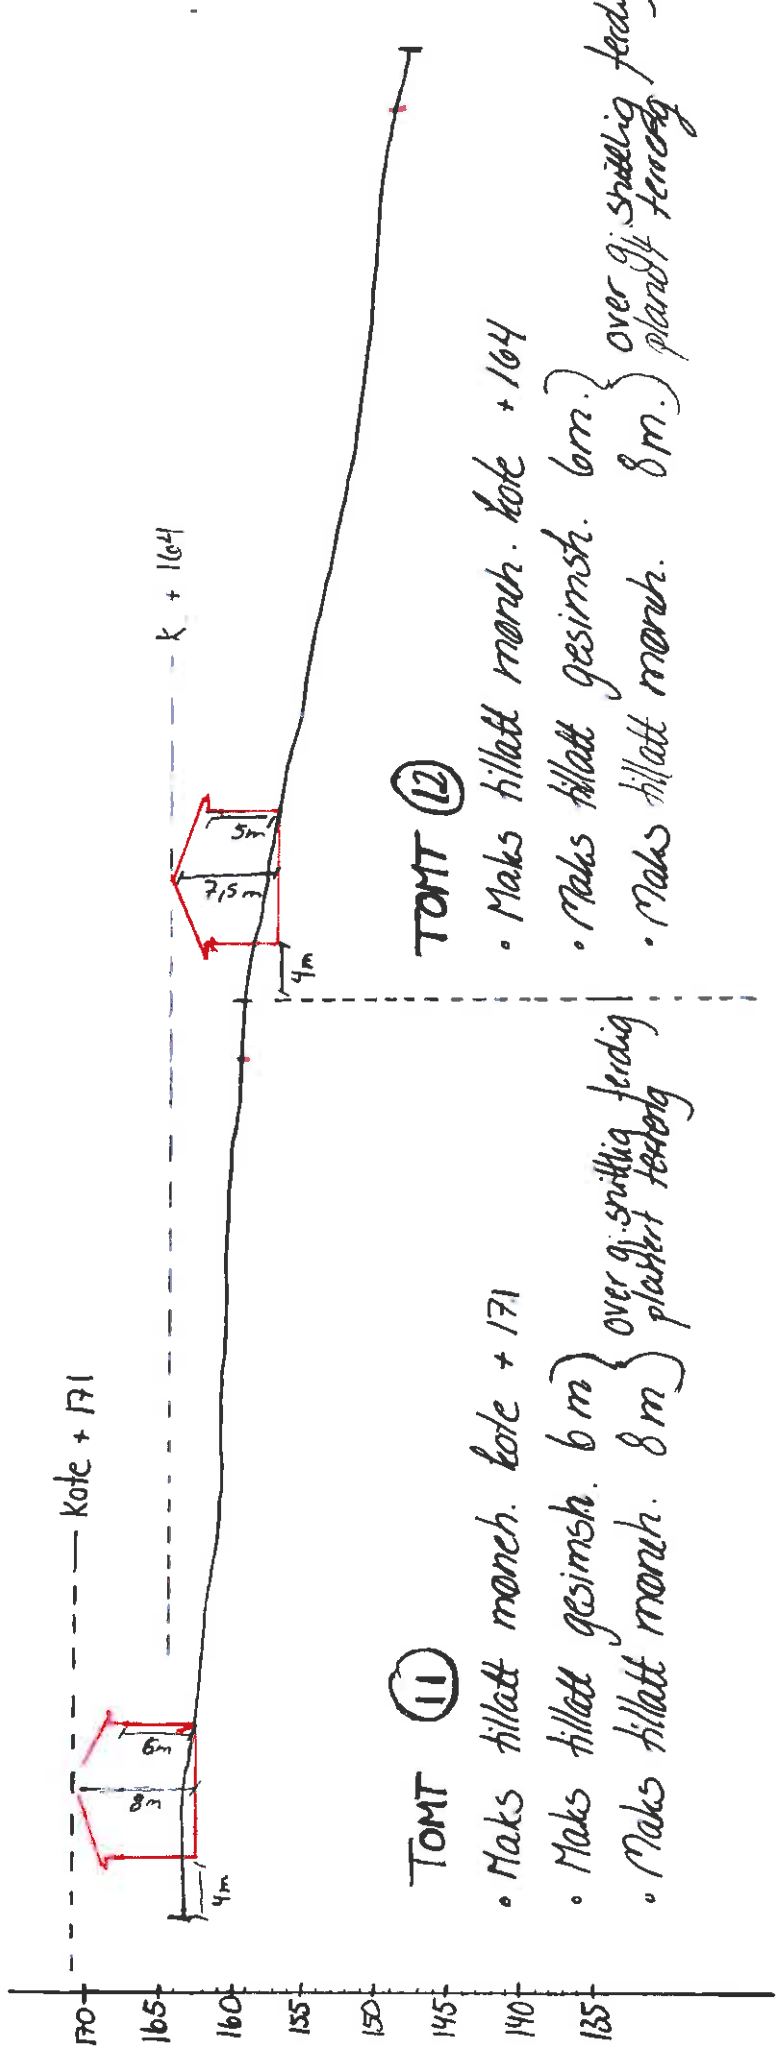

Kontaktperson		RØMSKOG	
Oppdragsfører		RØMSKOG UTVIKLING AS	
Prosjekt		SANDUMFELTET	
Tegn		SNITT, TOMT 11 + 12 (B2)	
Målestokk	1:500	MAKING/AVSK	AD
Dato	03.09.09	Prosjekt	
Gjensidegården, Storgt. 11.		833.08a	
PB 26, 2051 JESSHEIM		Tegn nr	
Tlf.: 63 94 24 40		SN-D	
Fax: 63 97 49 94			