



## Naboer / offentlige myndigheter

Namsos 23.07.2013

Vår ref.:KS

Deres ref.:

### VEDR.: VARSEL OM OPPSTART AV PLANARBEIDET FOR UTARBEIDING AV REGULERINGSPLAN FOR BOLIGOMRÅDET ÅKERVIKA BOLIGFELT 1

I henhold til plan- og bygningslovens §§ 12-1, 12-8 og 12-14, varsles det om oppstart av detaljreguleringsarbeid for en del av eiendommen gnr. 18, bnr. 3 i Namsos Kommune se vedlagte kartutsnitt.

Planens benevnelse er: **Reguleringsplan for Åkervika boligfelt 1**

Hensikten med plan arbeidet er regulering av området til boliger med tilhørende trafikkareal og friareal.

Planen er vurdert i forhold til forskrift for konsekvensutredning og Namsos kommune har konkludert med at planen ikke skal konsekvensutredes. Det er heller ikke krevd planprogram.

Dette brevet sendes til alle berørte parter, slik at de som ønsker det kan komme med innspill til planarbeidet.

Når planforslaget legges ut til offentlig ettersyn får berørte parter varsel om dette og kan komme med merknader innen nærmere angitt frist. Offentlig ettersyn vil bli kunngjort på Kommunens nettsider.

Ytterligere opplysninger om planarbeidet fås ved henvendelse til Schjerves Arkitektkontor AS, Verftsgt. 2, 7801 Namsos, tlf. + 47 90 56 87 98.

Innspill til plan arbeidet sendes samme adresse, eller e-post [knut@schjerve.no](mailto:knut@schjerve.no) innen 23.09.2013


Med hilsen

Schjerves Arkitektkontor AS

  
Knut Schjerve  
Arkitekt

Kopi til Jorunn Madsen, Landingsveien 80, 0767 Oslo

5.

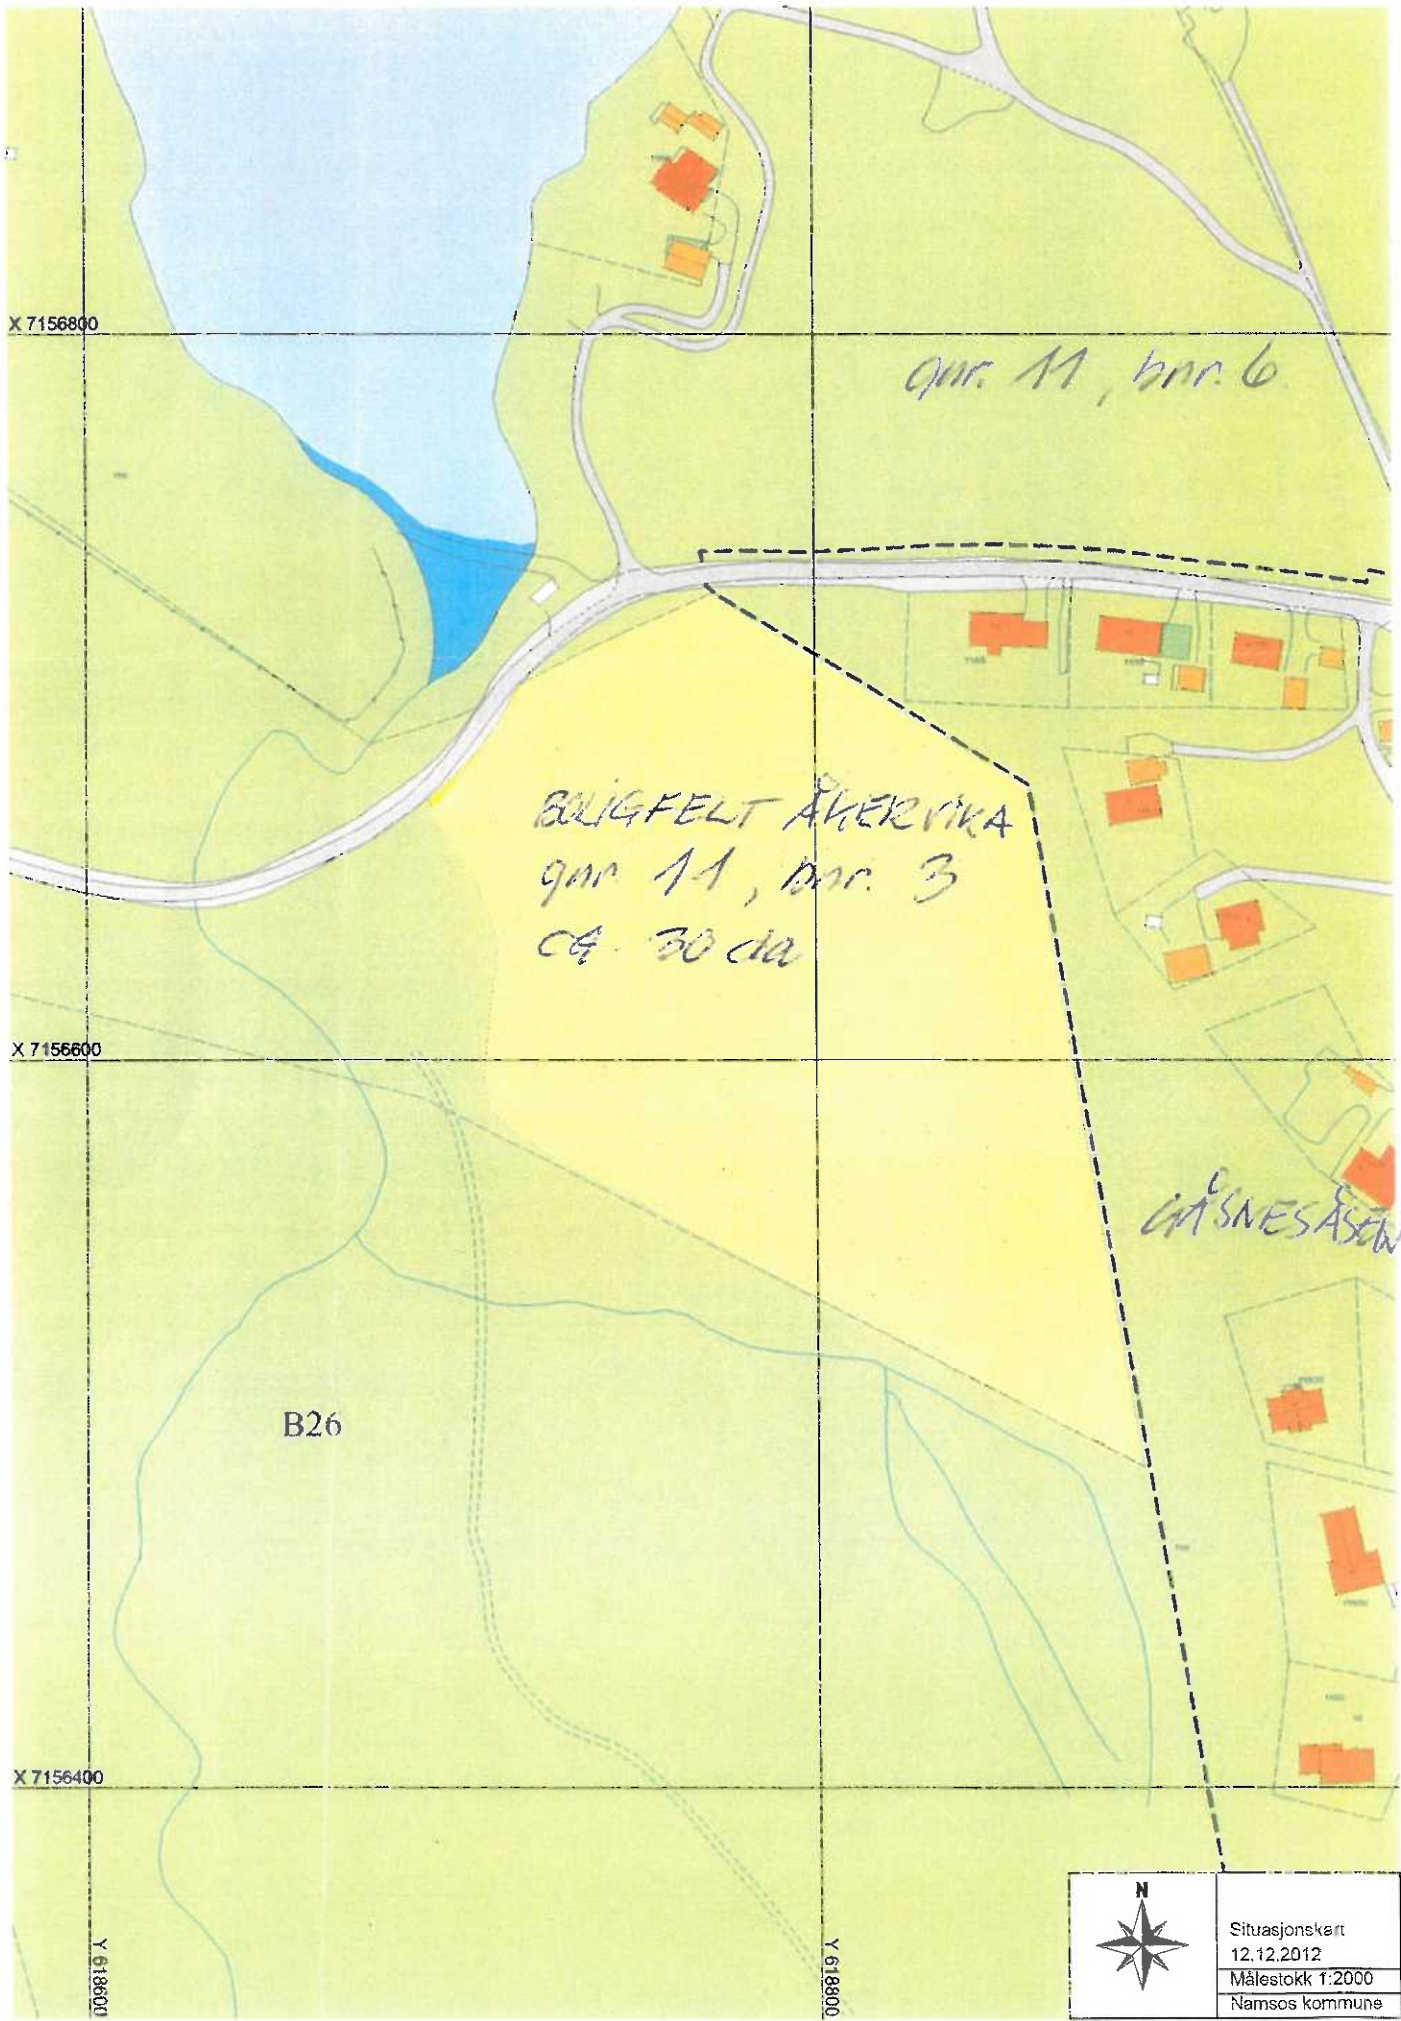

X 7156800

qnr. 11, bnr. 6

BOLIGFELT ÅKERVIKA  
qnr. 11, bnr. 3  
ca. 30 da

X 7156600

ÅSNESÅSEN

B26

X 7156400

Y 618800

Y 618800

	Situasjonskart
	12.12.2012
	Målestokk 1:2000
	Namsos kommune