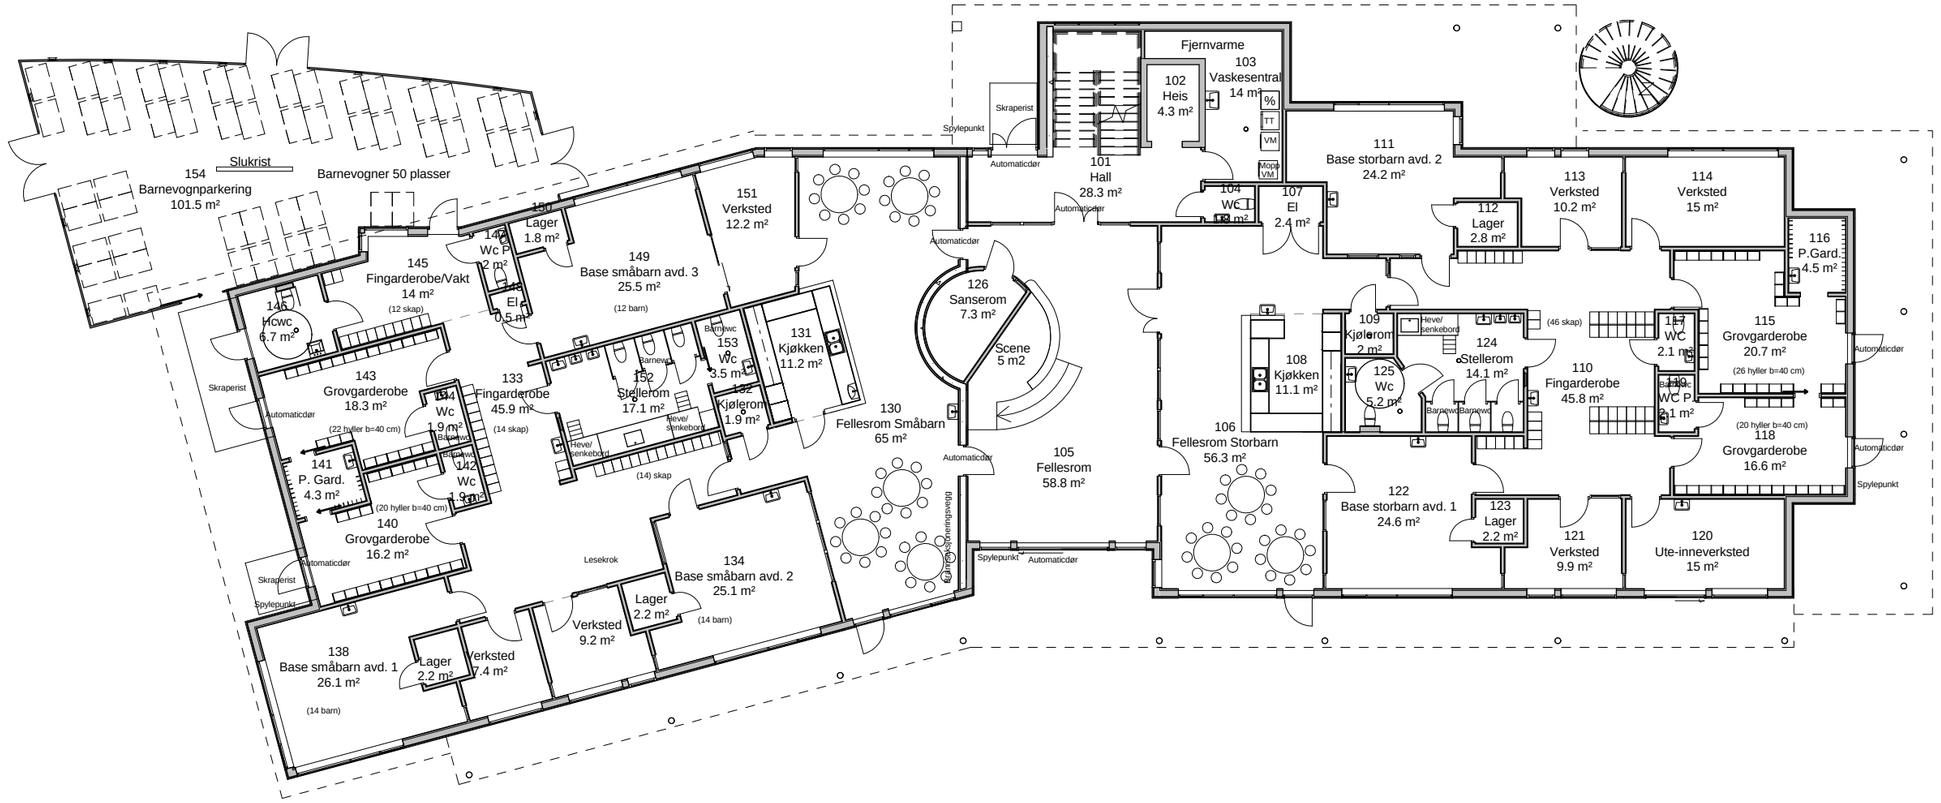

Anbudstegninger

Revisjon:	Retting:	Dato:	Sign.:	Ktr.:

ARCON
prosjekt as
ARKITEKTER OG
RÅDGIVENDE INGENIØRER

Adresse: Verftsgata 11, Namsos
Telefon: 74 21 65 65
Telefaks: 74 21 65 50
E-post: arcon@arcon.no

Oppdragsgiver: Namsos kommune				Prosj.ansv: EM
Prosjekt: Sentrum barnehage Namsos				Tegn: EM
Tegningstittel: Plan 1. etasje				Kontr: / Godkj: .
				Dato: 07.05.15
Prosjektnr: 3452-101	Tegn.nr: A20-01	Rev:	Format: A3	Målestokk: 1 : 200

07.05.2015 15:51:04

TEGNINGEN TILHØRER ARCON PROSJEKT AS OG MÅ IKKE BENYTTES UTEN TILATELSE