


Y 71500

Y 72000

Y 72500

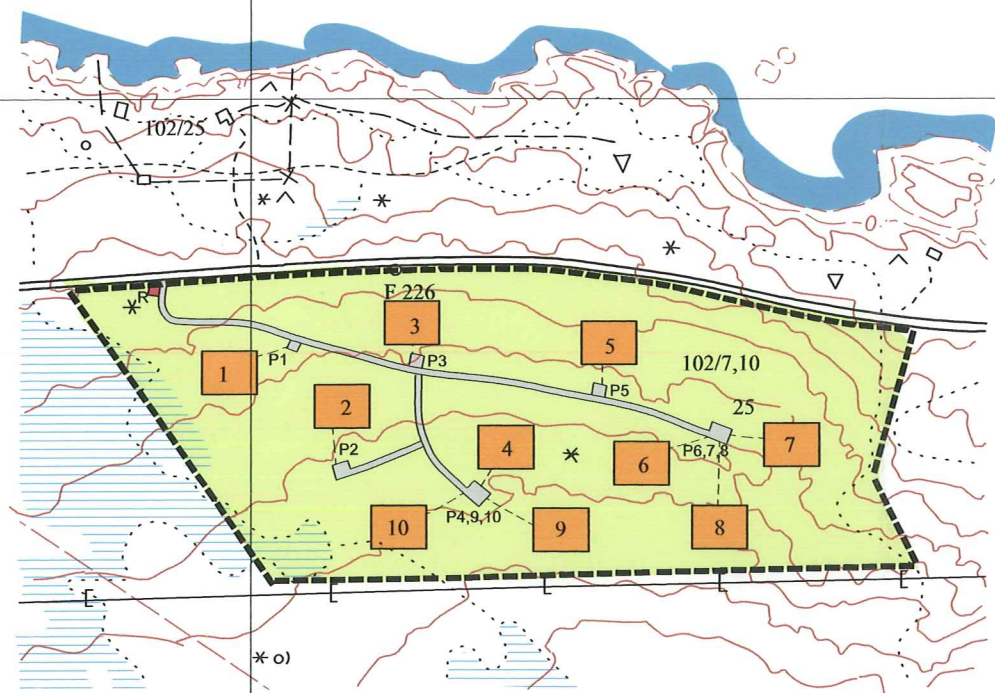

X 1263000

X 1262 500

# TEGNFORKLARING

## PBL. §25 REGULERINGSFORMÅL

1. BYGGEOMRÅDER (PBL § 25 1. ledd nr 1)

**1** Planlagt hyttetomt

2. LANDBRUKSOMRÅDER (PBL § 25 1. ledd nr 2)

**2** Område for jord- og skogbruk

6. SPESIALOMRÅDER (PBL § 25 1. ledd nr 6)

**R** Renovasjon

7. FELLESOMRÅDER (PBL § 25 1. ledd nr 7)

**3** Adkomstveg

**P** Parkering

### STREKSYMBOLER MV.

**4** Reguleringsgrense


**5** Formålsgrense

**6** Gangsti

**7** Sjø



Ekvidistanse 5 meter

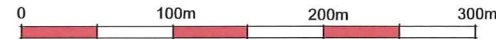

## BEBYGGELSESPAN FOR DEL AV EIEND. GNR/BNR 102/7,10

Kartblad: EZ 264-5-3

Målestokk: 1:5000

SAKSBEHANDLING IFLG. P OG B.

SAKS NR	DATO	SIGN
	26.09.00	VH

Revisjon:

### Kommunestyrets vedtak:

3. gangs behandling i det faste utvalget for plansaker

Offentlig ettersyn fra ..... til .....

2. gangs behandling i det faste utvalget for plansaker

Offentlig ettersyn fra ..... til .....

1. gangs behandling i det faste utvalget for plansaker

Kunngjøring av oppstart av planarbeidet

nov. 97

## TROMSBYGG Plan AS

Postboks 53, 9059 Storsteinnes

SAKS NR	DATO	SIGN



# Balsfjord kommune

BEBYGGELSESPLAN SLETTENG GNR. 102 BNR. 7 OG 10

I medhold av plan- og bygningslovens §27-2 av 14. juni 1985 nr. 77 ajourført med endringer, senest ved lov av 13. juni 1997 nr. 51, i kraft av 01. juli 1997, har planutvalget i Balsfjord i møte den...16.01.01.....

sak .....08./01..... vedtatt denne bebyggelsesplanen med tilhørende reguleringsbestemmelser.

Planen er tegnet inn på kart i samsvar med planutvalgets vedtak.

Storsteinnes den 29.03.01

*O.K. Skogli*

Oddvar K. Skogli

ordfører

ORDFØREREN  
BALSFJORD KOMMUNE