


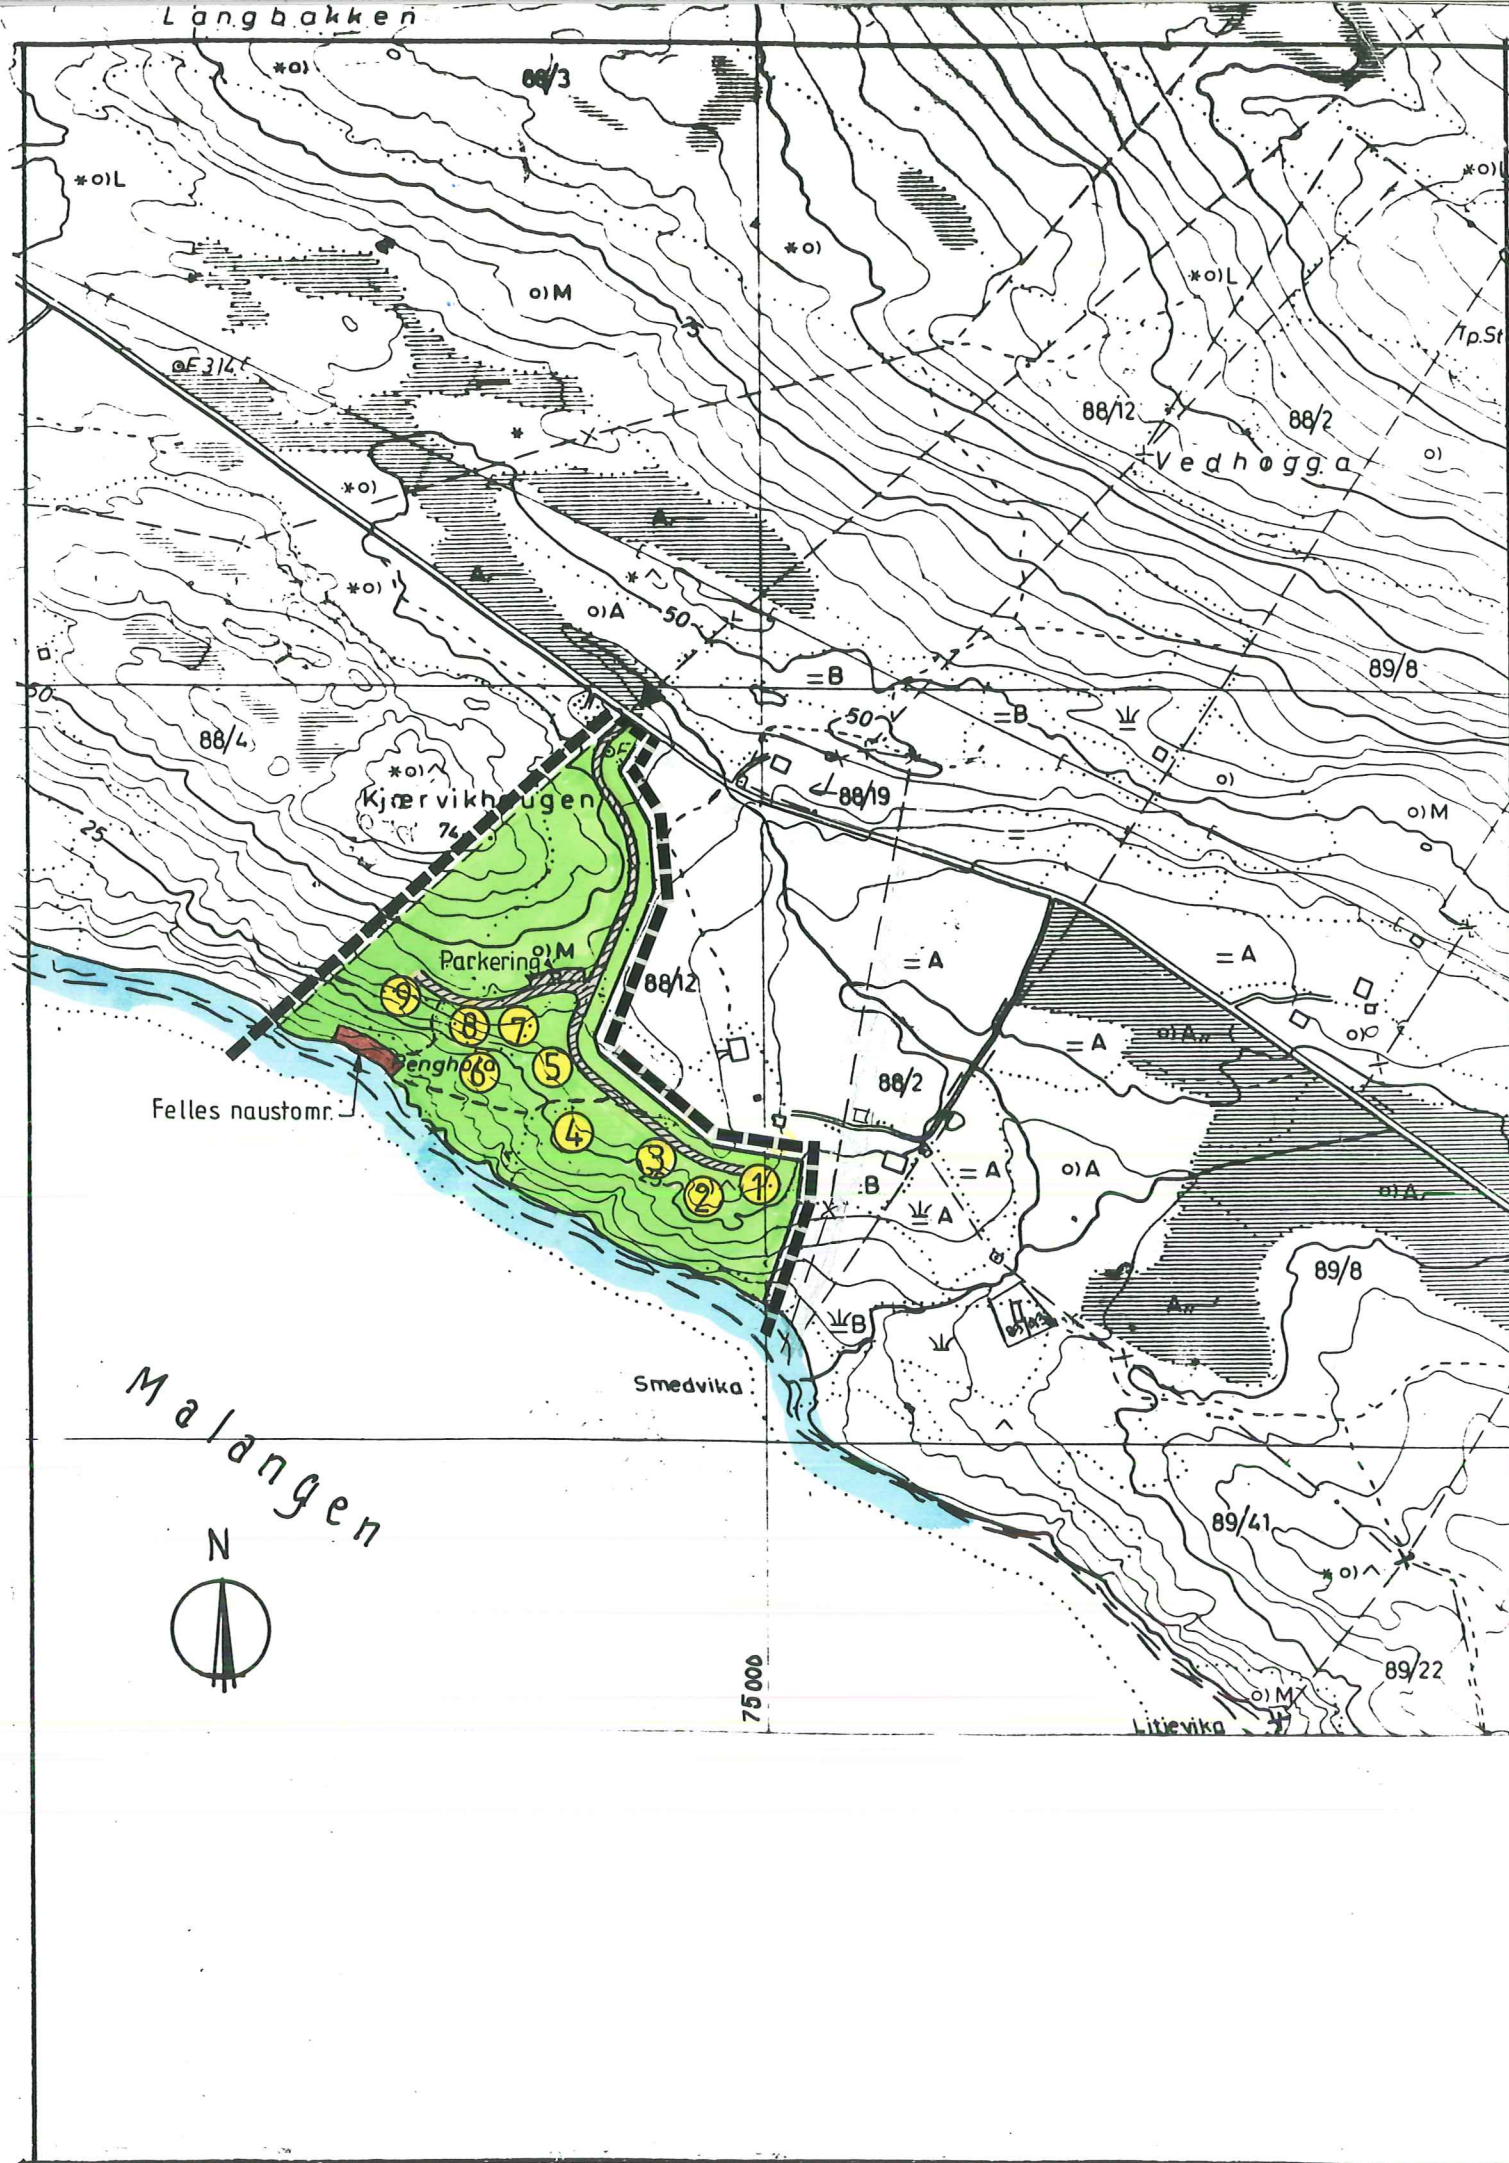

TEGNFORKLARING **P.og BL.325. REGULERINGSFORMÅL**

1.BYGGEOMRÅDER

- NAUST
- HYTTER

2.LANDBRUKSOMRÅDER

-

3.OFF.TRAFIKKOMRÅDER

-
-
-

4.FRIOMRÅDER

-

5.FAREOMRÅDER

-
-

6.SPESIALOMRÅDER **FRILUFTSOMRÅDE**

-
-
-

7.FELLESOMRÅDER

- PARKERING
- ADKOMSTVEG

8.FORNYELSEOMRÅDER

-

STREKSYMBOLER

- PLANENS BEGRENSNING
- GRENSE FOR REGULERINGSFORMÅL
- BYGGEGRENSE
- TOMTEGRENSE
- FRISIKTLINJE
- SENTERLINJE REGULERT VEG
- OMRIS AV EKSISTERENDE BYGG LOKALISERT HELT ELLER DELVIS UTENFOR BYGGEGRENSE, MEN SOM LIKEVEL INNGÅR I PLANEN
- VANN

MALESTOKK: 1:5000

DATO	SIGN:	KARTBLAD
05.09-96	T.N.	

SAKSGANG I FØLGE PLAN- OG BYGNINGSLOVEN

PLANSJEFENS INSTRUKSVEDTAK
 UTLEGGES TIL OFFENTLIG ETTERSYN
 PLANUTVALGETS VEDTAK

DATO:	SAK NR.:

Reguleringsplan for
 SMEDVIKA HYTTEOMRÅDE , MALANGEN

PLAN NR.:

BALSFJORD KOMMUNE

PLANLEGGER
a.s nord-ing.
 Rådgivende Ingeniører
 TROMSØ, Kvernveien 13