


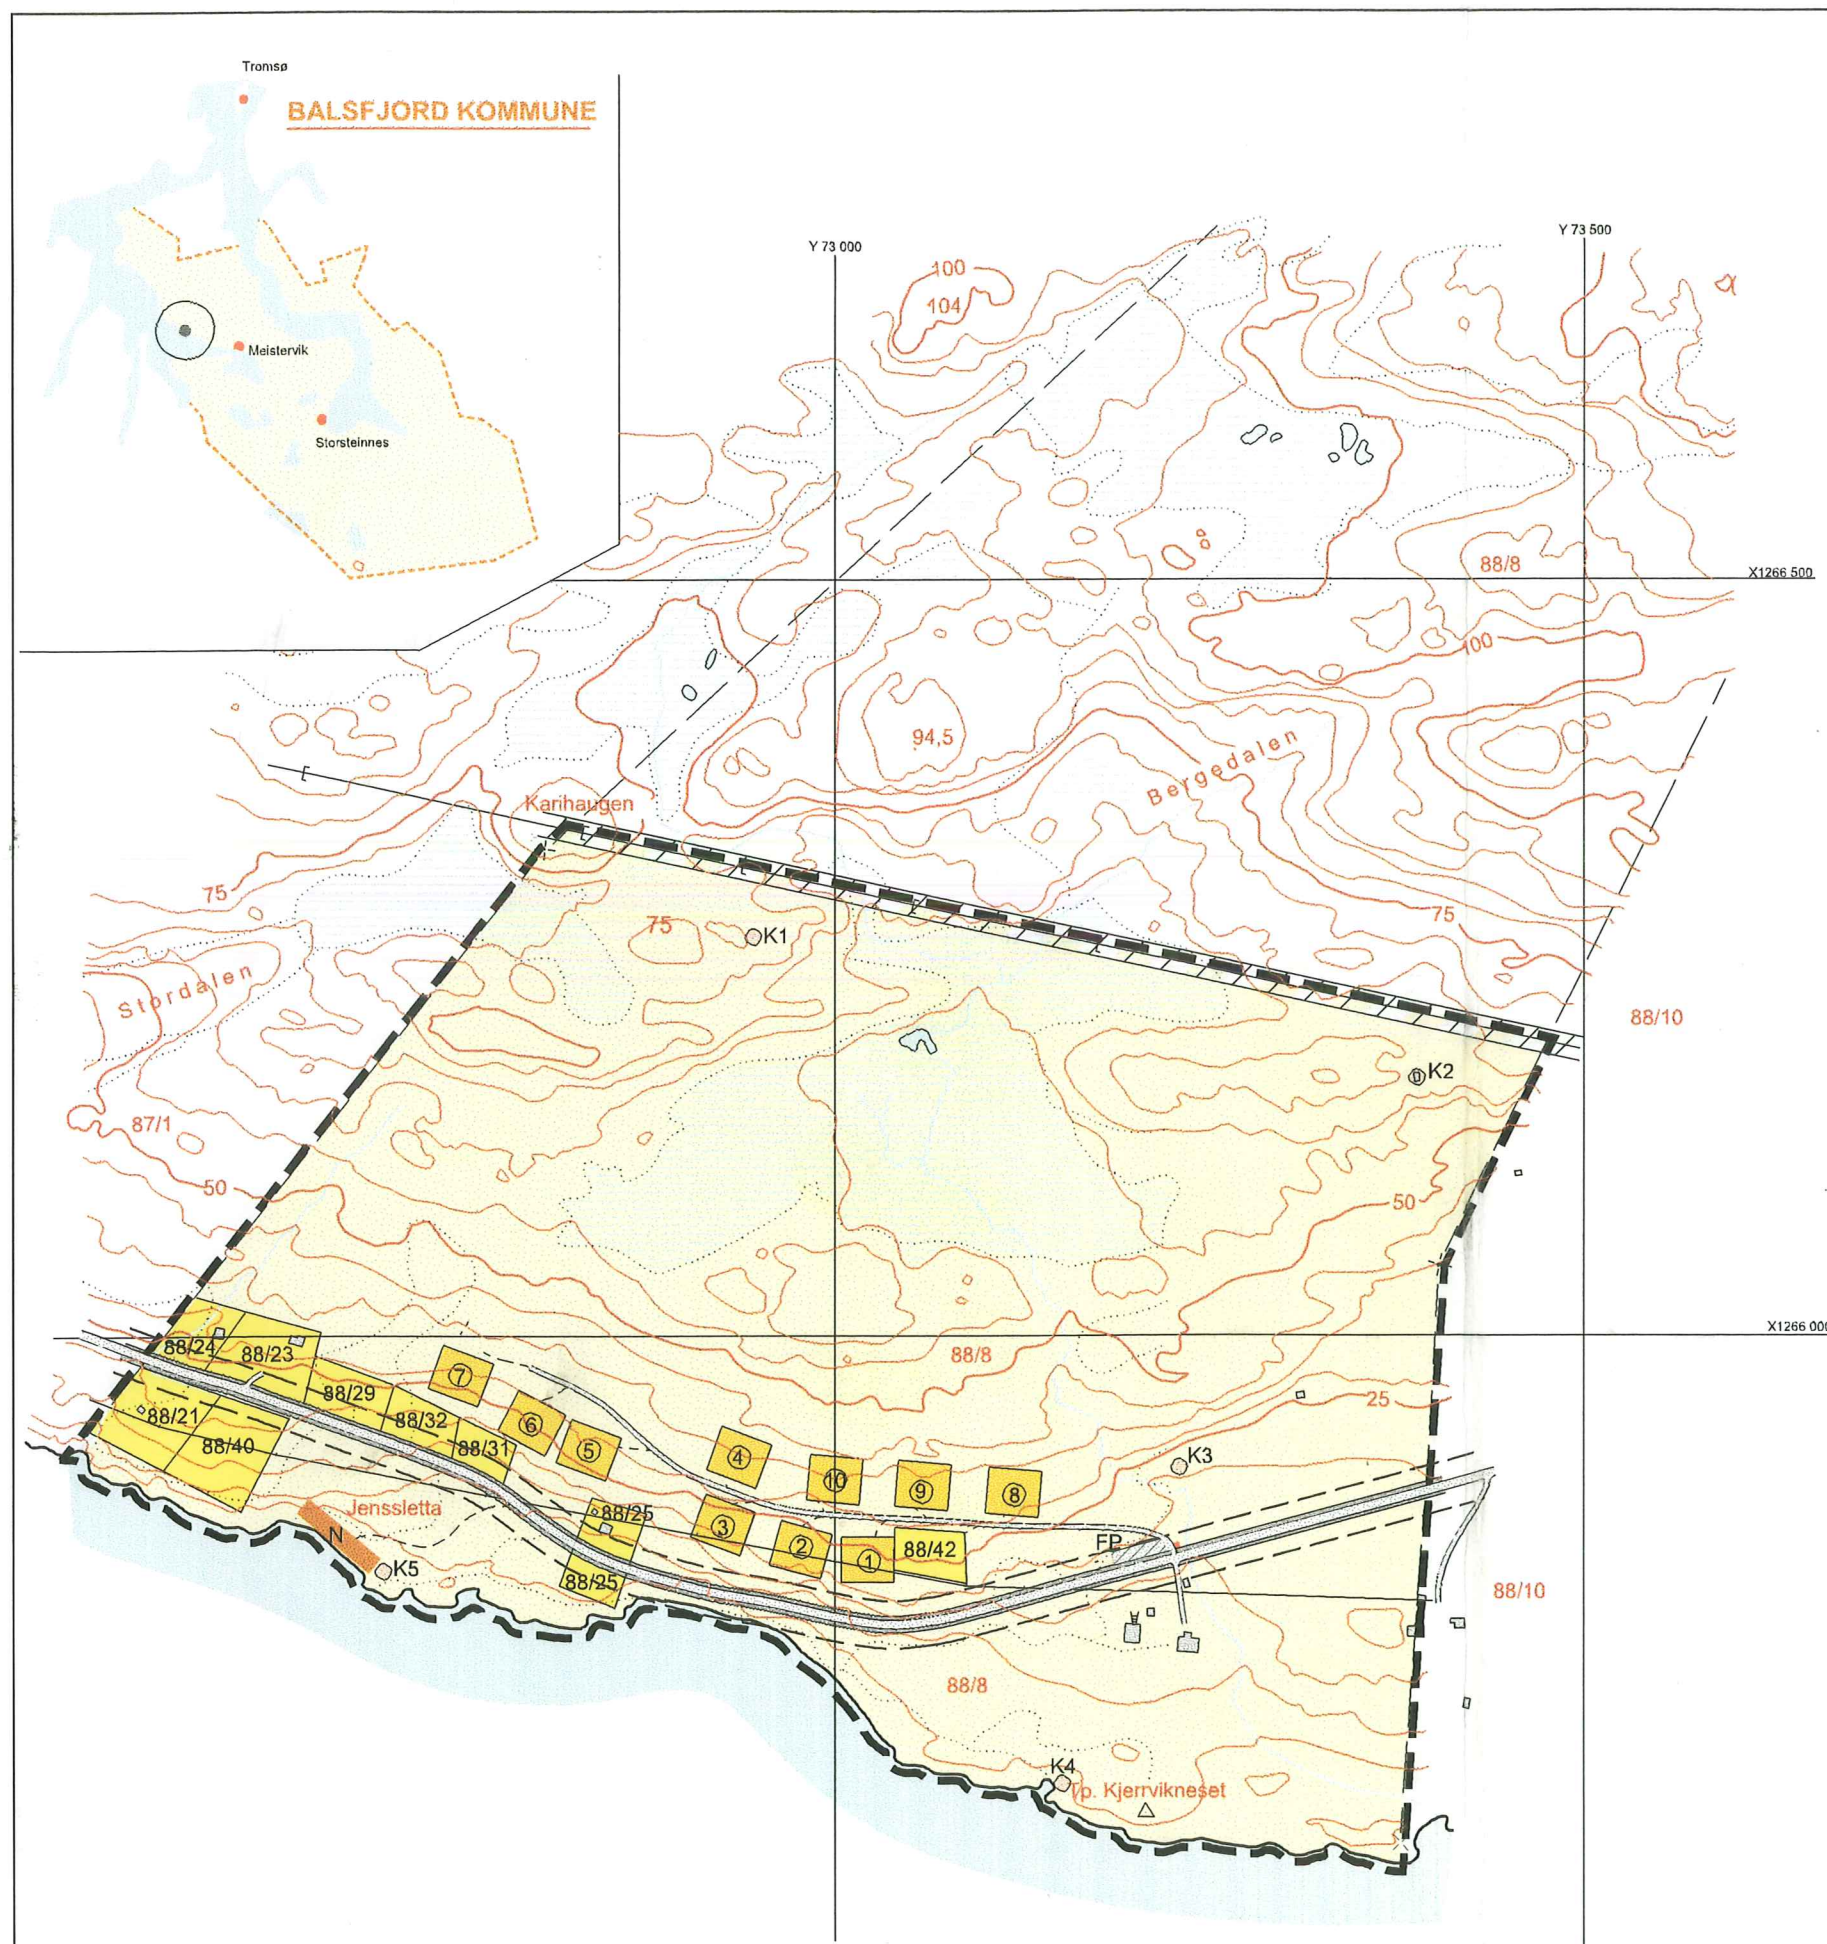

TEGNFORKLARING

PBL § 25 REGULERINGSFORMÅL

- 1. BYGGEOMRÅDER (pbl § 25 1. ledd nr 1)
 - 8 Planlagt fritidsbebyggelse
 - 88/40 Tidligere fradelt eiendom
 - N Planlagt område for naust

- 2. LANDBRUKSOMRÅDER (pbl § 1. ledd nr 2)
 - Område for jord- og skogbruk

- 3. OFFENTLIGE TRAFIKKOMRÅDER (pbl § 25 1. ledd nr 3)
 - Kjøreveg, Fylkesveg 286

- 5. FAREOMRÅDER (pbl § 25 1. ledd nr 5)
 - Kraftlinje

- 6. SPESIALOMRÅDER (pbl § 25 1. ledd nr 6)
 - Renovasjon
 - K1 - 5 Bevaring


- 7. FELLESOMRÅDER (pbl § 25 1. ledd nr 7)
 - FP Felles privat parkering
 - Felles adkomstveg
 - Gangsti

STREKSYSMBOLER MV.

- Planens begrensning
- Formålsgrense
- Byggegrense

Plandata er digitalisert fra økonomisk kartverk i 1:5000

Ekvidistanse 5m
Kartmålestokk 1:5000

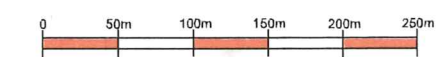

SAKSGANG		DATO	SAK NR
Kunngjøring av oppstart av planarbeidet			
1. gangs behandling i det faste utvalget for plansaker			
Offentlig ettersyn fra til			
2. gangs behandling i det faste utvalget for plansaker			
Kommunestyrets vedtak			
Nr	REVISJON	DATO	SIGN.
3			
2	Redusert antall hyttetomter til 10 stk	09.06.2005	B.Eliassen
1	Endret antall hyttetomter, flyttet veg og parkering lenger østover.	07.01.2004	B.Eliassen
FORSLAG TIL REGULERINGSPLAN FOR:		TEGNER:	KART:
DEL AV EIENDOMMEN GNR 88 BNR 8		Lars Arne Sand	
Bygg & Håndverk AS 9055 Meistervik		MÅLESTOKK: 1:5000	
		SIGN: B.E	DATO: 05.01.01

Balsfjord kommune



Reguleringsplan for Kyørvik

Gnr 88/8 Løs Are Sand

I medhold av plan- og bygningslovens §27-2 av 14. juni 1985 nr. 77 ajourført med endringer, senest ved lov av 24. september 2004 nr. 72, i kraft av 01. april 2005,

har Balsfjord kommunestyre i møte den 22. juni 2004

sak 04/82 vedtatt denne reguleringsplanen med

tillhørende reguleringsbestemmelser.

Planen er tegnet inn på kart i samsvar med kommunestyrets vedtak.

Storsteinnes den

13/6-05

ordfører

Gunda Johansen

