


416

( NORDBYELVA )

415

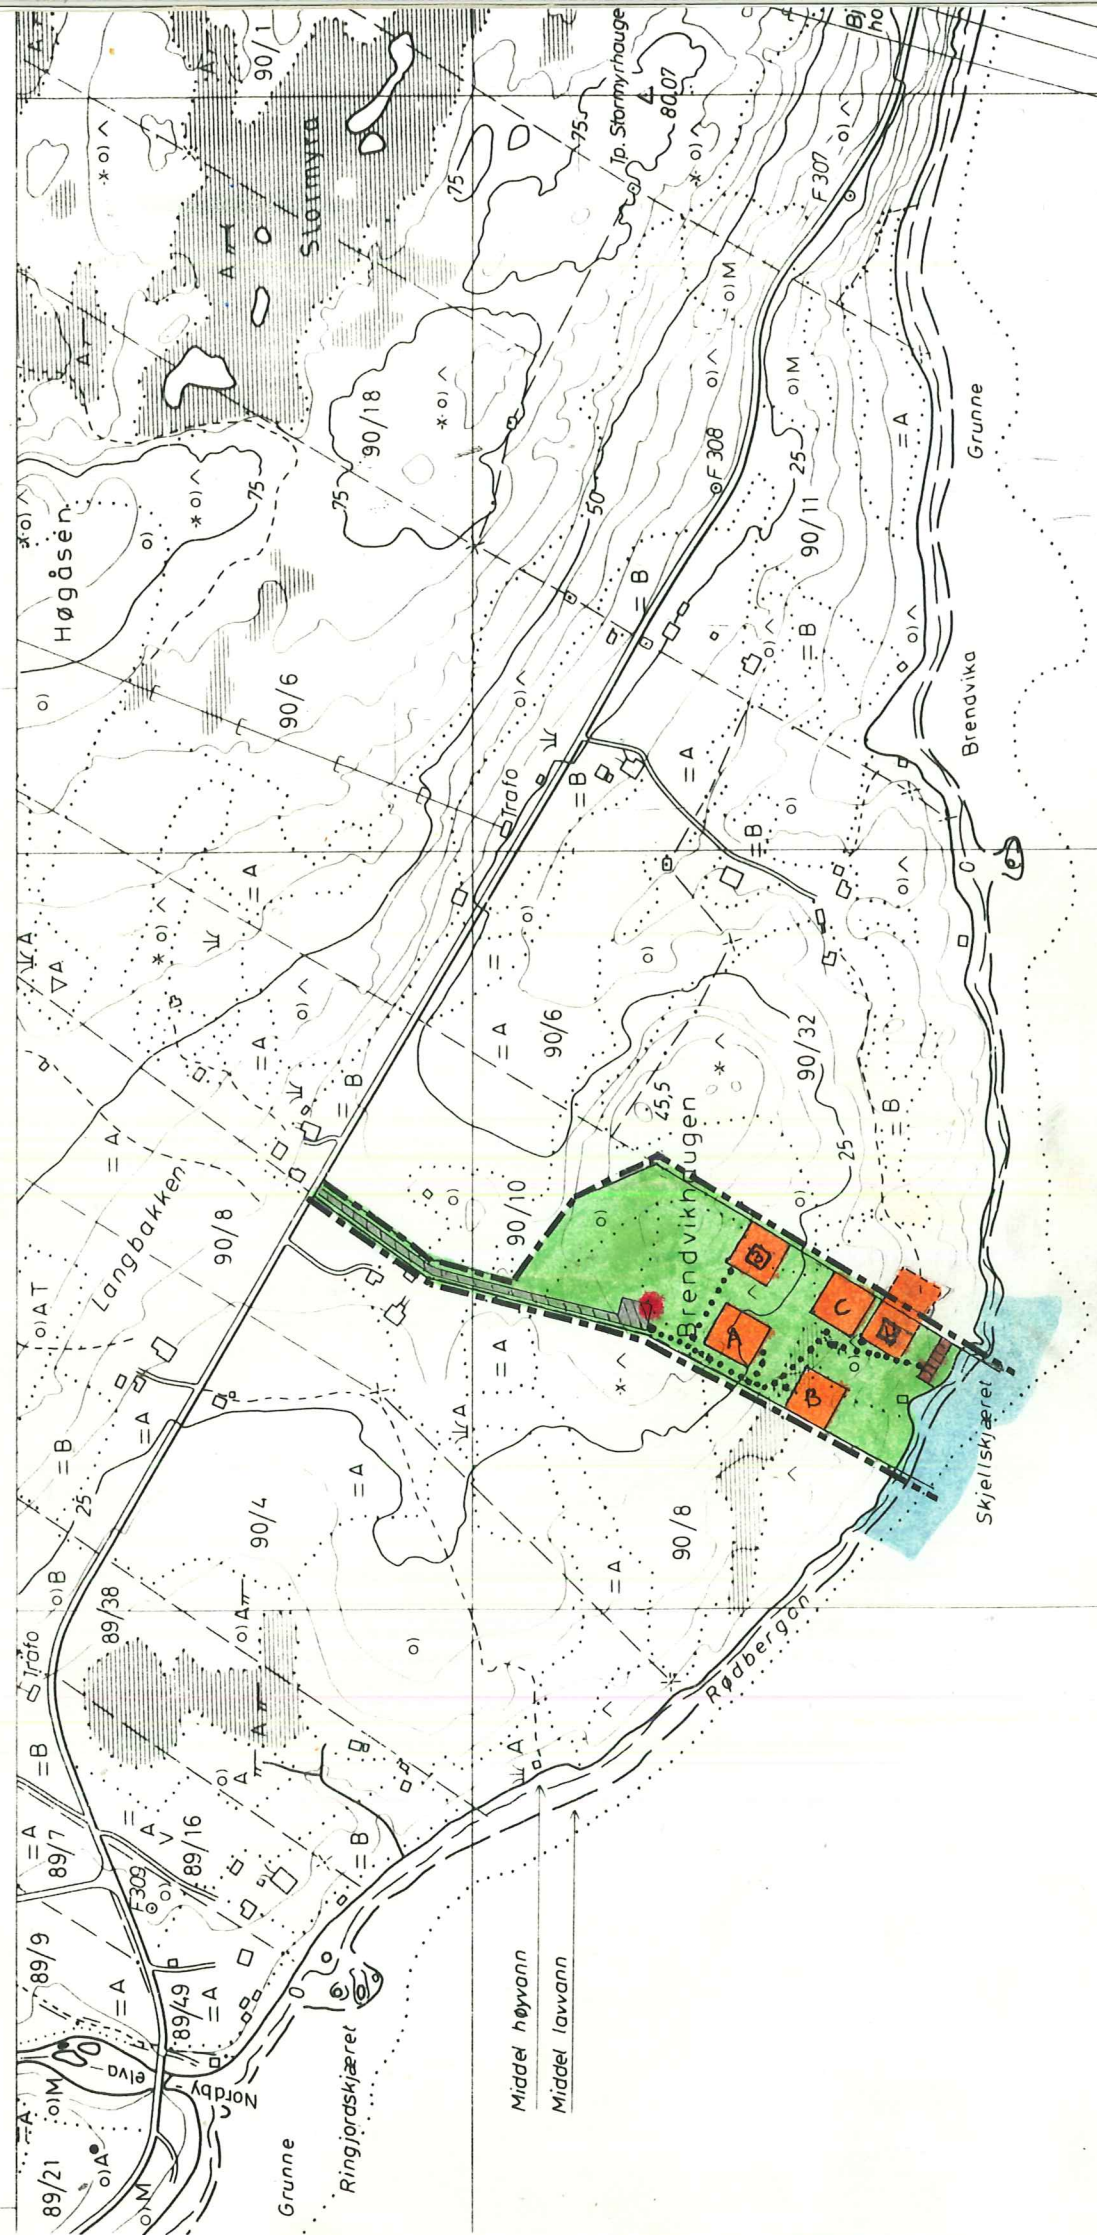

Brendviksundet

TEGNFORKLARING:

BL. § 25. REGULERINGSFORMÅL

1. BYGGØMRÅDER

- PLANLAGTE HYTTER
- EKSISTERENDE HYTTER
- NAUST
- 
- 
- 

2. LANDBRUKSOMRÅDER

- JORDBRUK

3. TRAFIKKOMRÅDER

- 
- 
- 

4. FRIOMRÅDER

- 

5. FAREOMRÅDER

- 
- 

6. SPESIALOMRÅDER


- Sjøpeltømmeplass
- 
- 

§ 26. ANDRE BESTEMMELSER

- FELLES VEI, AVKJØSEL OG PARKERING.
- 
- 

STREKSMBOLER

- PLANENS BEGRENSNING
- GRENSE FOR REGULERINGSFORMÅL
- BYGGEGRENSE
- TOMTEGRENSE
- FRISIKTLINJE
- SENTERLINJE REGULERT VEG
- OMRISS AV PLANLAGTE BYGG
- OMRISS AV EKSISTERENDE BYGG SOM INNGÅR PLANEN
- VANN
- GANGVEI

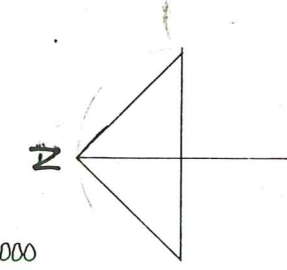

MÅLESTOKK 1:5000

DATO	SIGN	KARTBLAD
02.01.86	G.B.	FÆ 264-5-3

SAKSGANG I FØLGE BYGNINGSLOVEN

BYGNINGSRÅDETS VEDTAK	DATO	SAR NR
UTLEGGES TIL OFFENTLIG ETTERSYN	18/2-83	
<i>Bygningsrådets behandling etter utleggelse</i>	15/3-83	
	14/7-83	

KOMMUNESTYRETS VEDTAK 7/9-84

STADFESTET AV

REGULERINGSPLAN FOR:

Del av Eiendommen 90/10 "Berg"

Balsfjord kommune

PLANLEGGER  
Ing. Geir Berntsen