


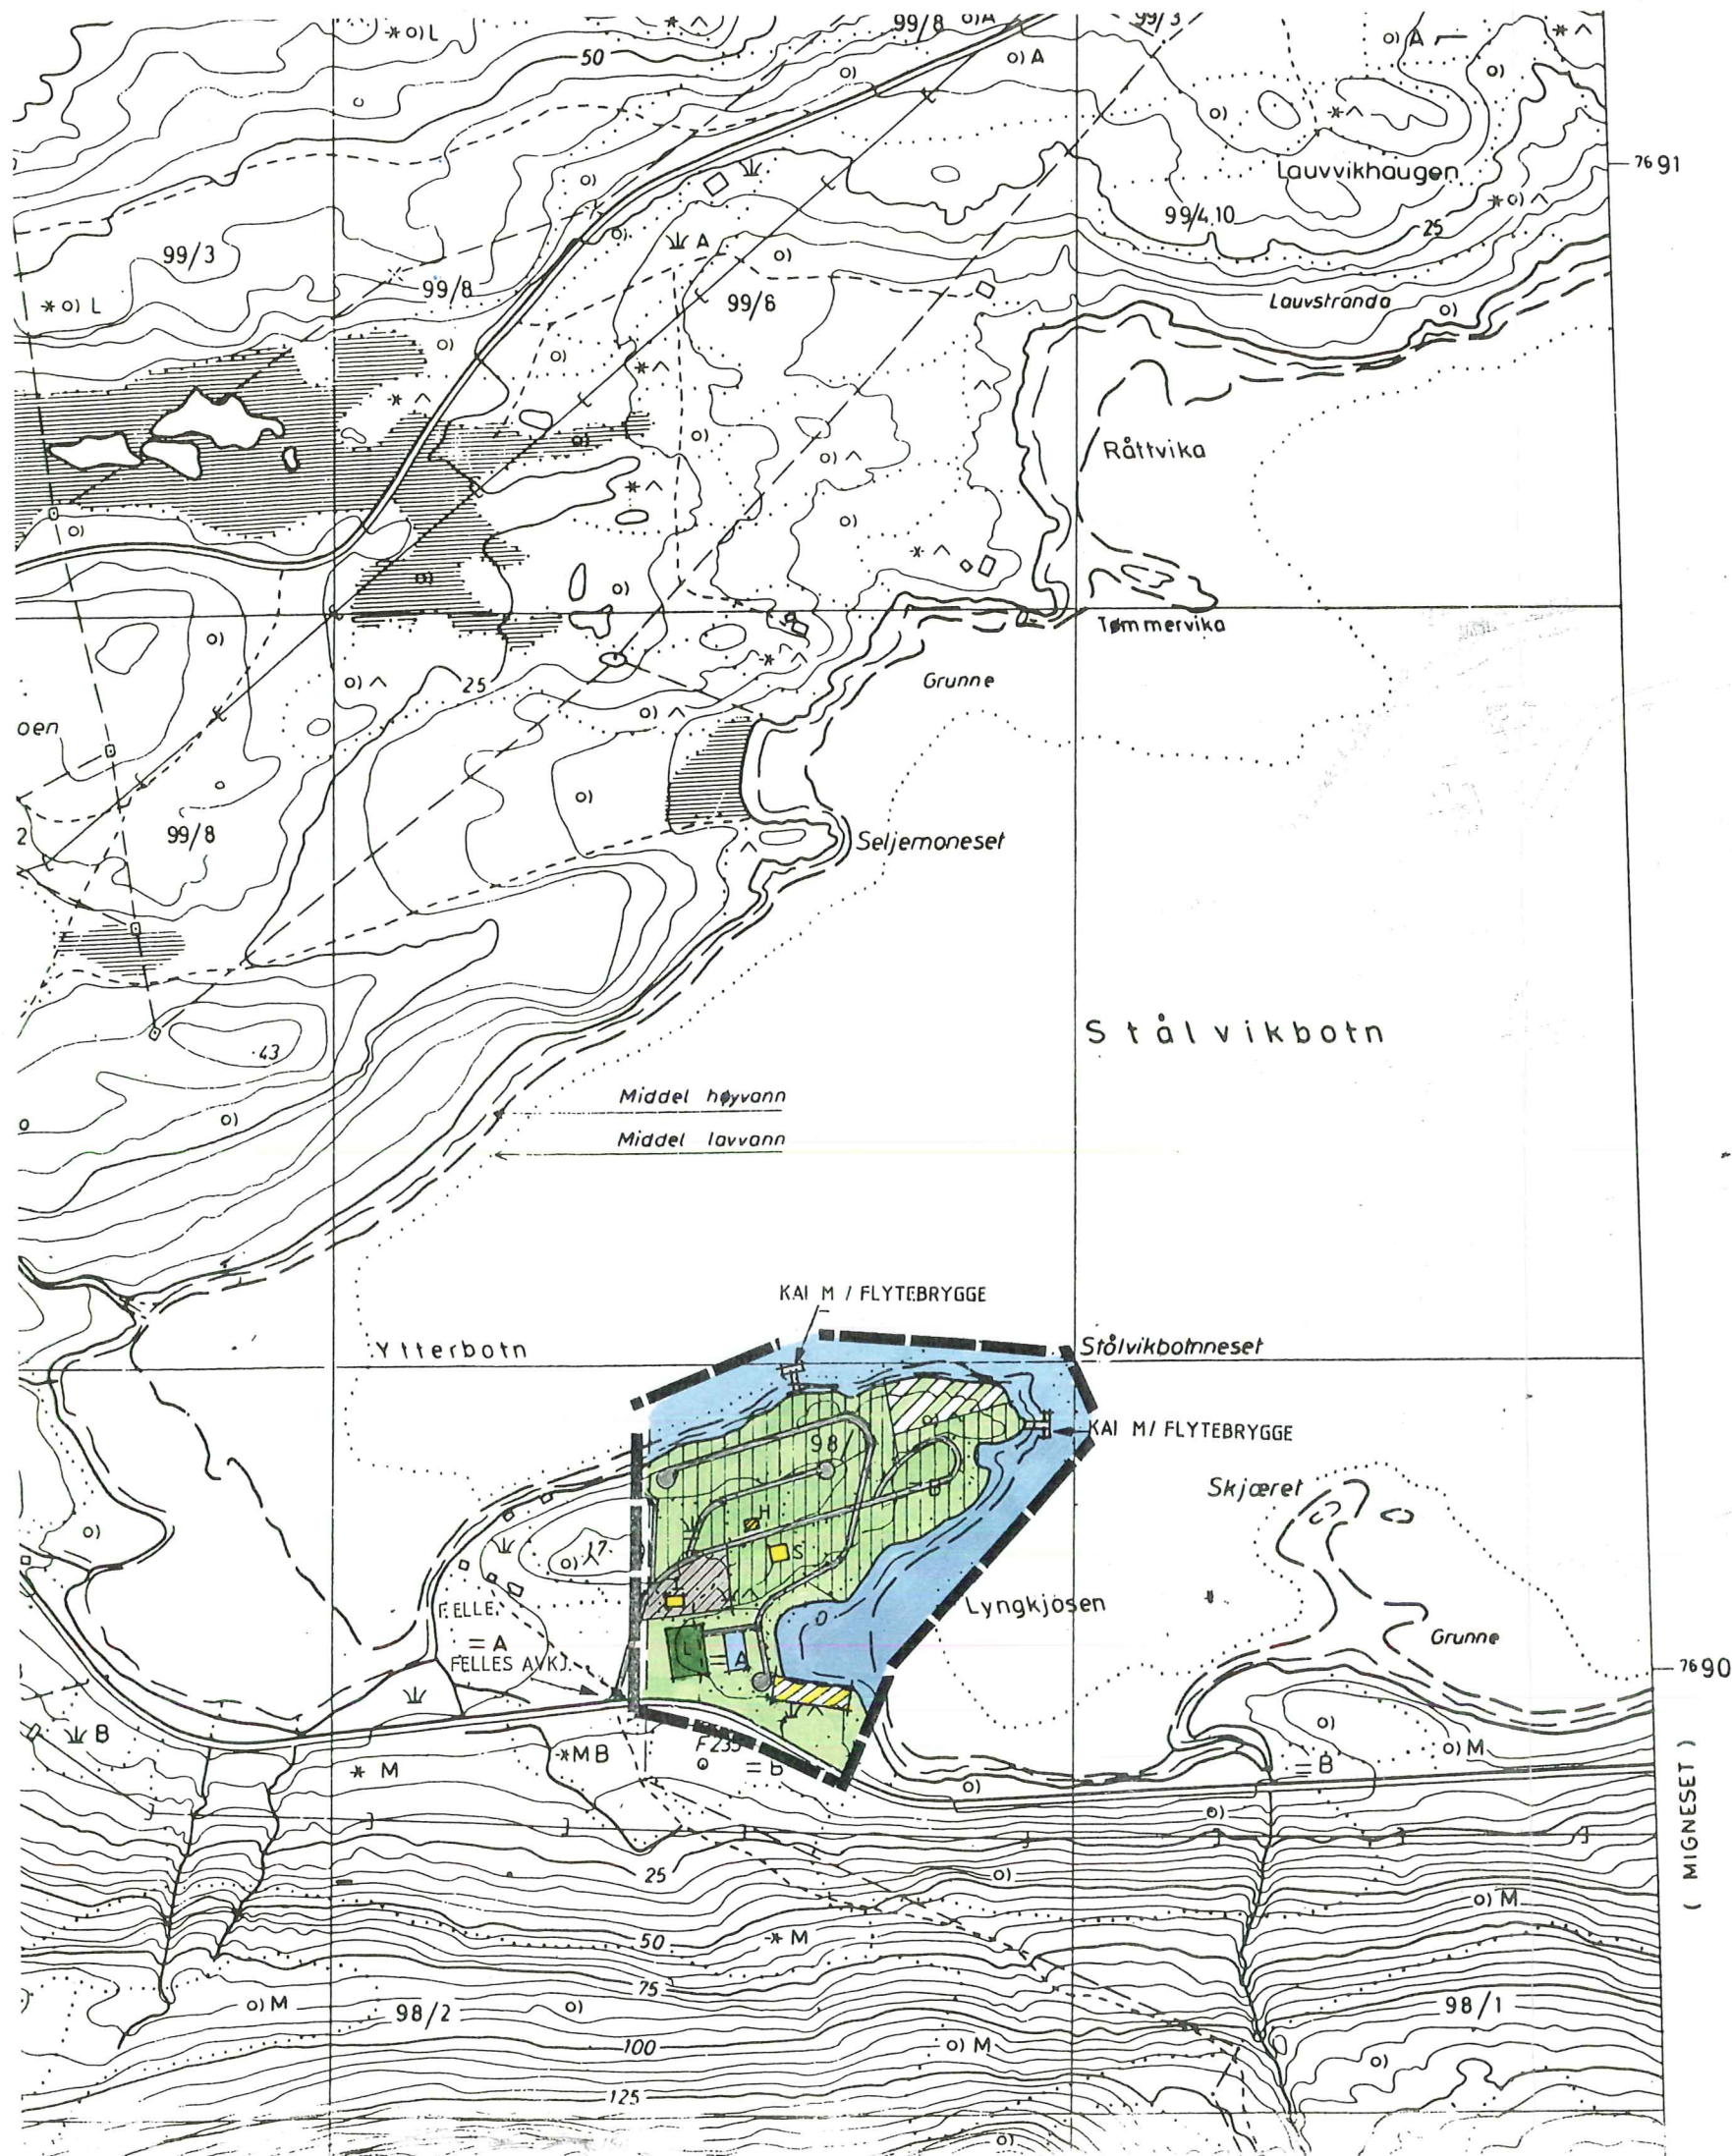

TEGNFORKLARING

BL. § 25. REGULERINGSFORMÅL

1. BYGGEOMRÅDER

- H EKS. HYTTE
- S SANITÆRHUS
- I INFORMASJON
- OFFENTLIGE BYGNINGER
- ALMENNYTTIG FORMÅL
- FREMTIDIG KAI MED HYTTER

2. LANDBRUKSOMRÅDER

- JORDBRUK SKOGBRUK
-

3. TRAFIKKOMRÅDER (OFFENTLIG)

- KJØREVEG
- GANG- OG SYKKELVEG FORTAU
-

4. FRIOMRÅDER

- PARK, TURVEG, LEKEPlass
- IDRETT / LEK

5. FAREOMRÅDER

- RAS FLOM
-

6. SPESIALOMRÅDER

- BEVARING
- CAMPINGPlass
- TELTPlass

BL. § 26. ANDRE BESTEMMELSER

- FELLES AVKJØRSEL
- FELLES PARKERINGSPLASS
- FELLES LEKEOMRÅDE
- BASSENG

STREKSYMBOLER M.V.

- PLANENS BEGRENSNING
- GRENSE FOR REGULERINGSFORMÅL
- BYGGEGRENSE
- TOMTEGRENSE
-
- SENTERLINJE REGULERT VEG
- OMRISS AV PLANLAGTE BYGG
- OMRISS AV EKSISTERENDE BYGG SOM INNGÅR I PLANEN
- VANN / SJØ

daa dekar (1000 m²)

MALESTOKK 1:5000



REGULERINGSPLAN/ENDRING MED REGULERINGSBESTEMMELSER FOR

Kartblad

STÅLVIKBOTN CAMPING Gnr 98 Bnr 13.
GRUNNEIER: EDVIN OLSEN
9055 MEISTERVIK

BALSFJORD KOMMUNE

Kartprodusent

REVISJONER

TEGN. 15.08.95 KORR. 14.05.95, 28.08.96, 22.07.96 20.07.99

DATO SIGN

SAKSBEHANDLING IFLG. BYGNINGSLOVEN:

- 1 GANGS BEHANDLING I BYGNINGSRÅDET
- UTLEGGING TIL OFFENTLIG ETTERSYN I TIDSROMMET
- 2 GANGS BEHANDLING I BYGNINGSRÅDET
- EVT NYTTI OFFENTLIG ETTERSYN
- 3 GANGS BEHANDLING I BYGNINGSRÅDET
- KOMMUNESTYRETS VEDTAK
- STADFESTET AV

PLANEN UTARBEIDET AV
Aage Pedersens Arkitektkontor,
Lokesv. 8, 9019 Tromsø
tlf. 776 73 831

SAK NR TEGN NR SAKSBEH