

X 1278500

X 1278000


X 1277500



Y 62500

Y 62000

Y 61500

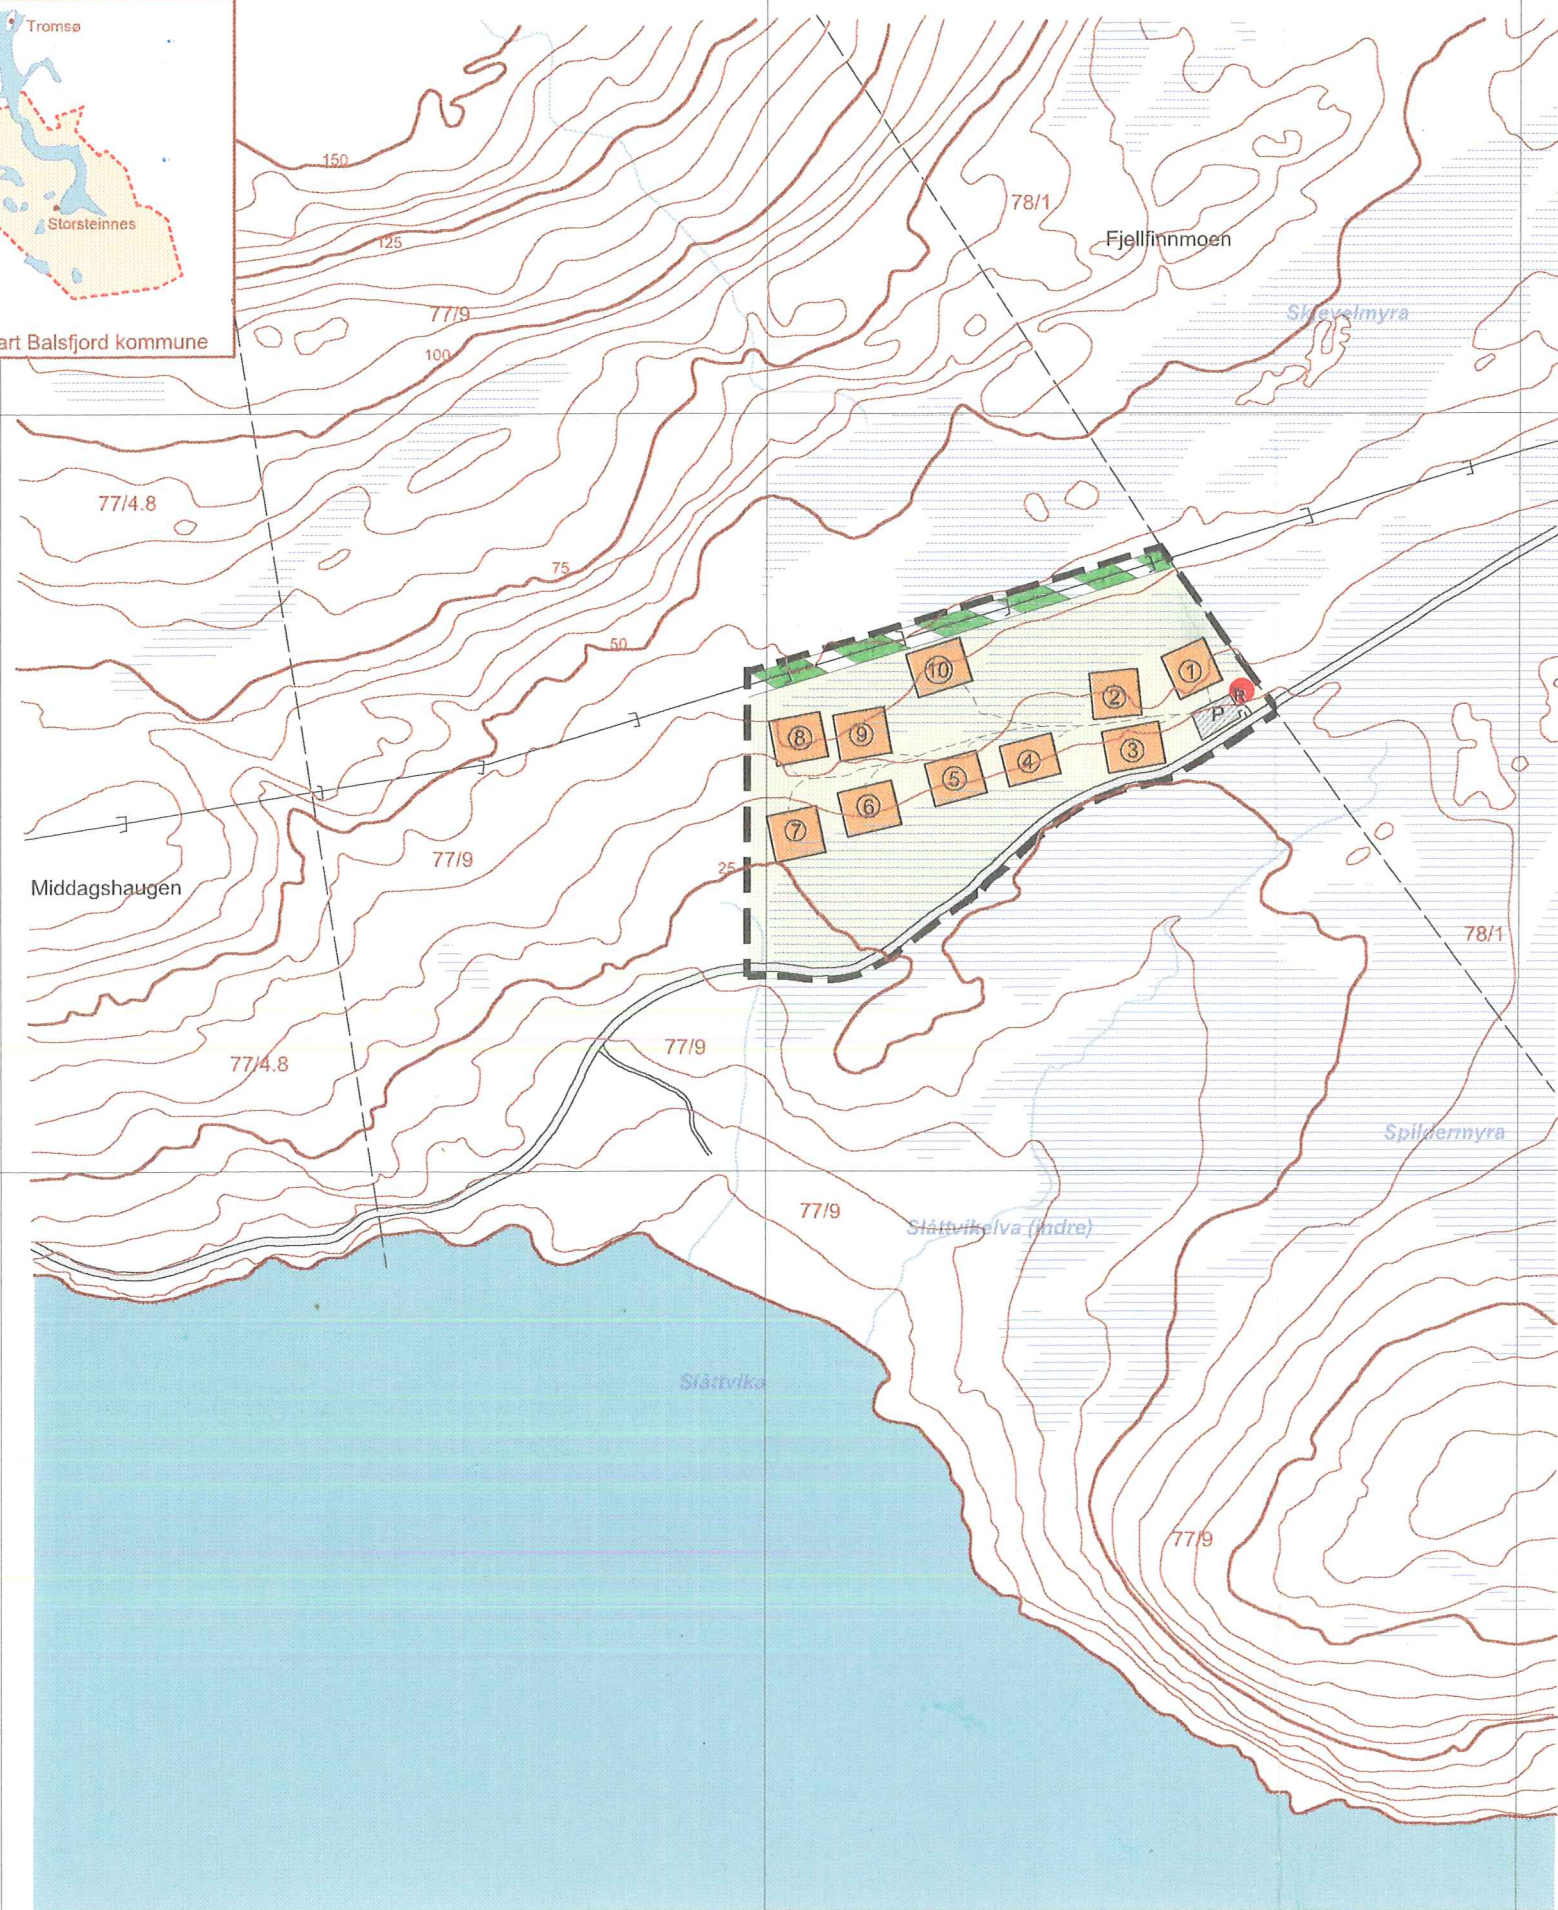

TEGNFORKLARING

PBL. §25 REGULERINGSFORMÅL

BYGGEOMRÅDER (PBL § 25 1. ledd nr 1)

Planlagt hyttetomt

LANDBRUKSOMRÅDER (PBL § 25 1. ledd nr 2)

Område for jord- og skogbruk

TRAFIKKOMRÅDER (PBL § 25 1. ledd nr 3)

Kjøreveg

FAREOMRÅDER (PBL § 25 1. ledd nr 5)

Kraftlinje

SPESIALOMRÅDER (PBL § 25 1. ledd nr 6)

Renovasjonsbokser

Adkomstveg


FELLESOMRÅDER (PBL § 25 1. ledd nr 7)

Felles avkjørsel og parkering

STREKSYSMBOLER MV.

Reguleringsgrense

Eiendomsgrense

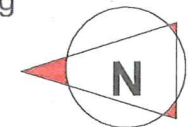

Ekvidistanse 5 meter



**BEBYGGELSESPAN FOR
DEL AV EIENDOM GNR/BNR 77/9**

Kartblad: EX 267-5-4

Målestokk: 1:5000

SAKSBEHANDLING IFLG. P OG B.

SAKS NR	DATO	SIGN
	02.09-02	B E

Revisjon:

Kommunestyrets vedtak:

3. gangs behandling i det faste utvalget for plansaker
 Offentlig ettersyn fra til

2. gangs behandling i det faste utvalget for plansaker
 Offentlig ettersyn fra til

1. gangs behandling i det faste utvalget for plansaker
 Kunngjøring av oppstart av planarbeidet

SAKS NR	DATO	SIGN