


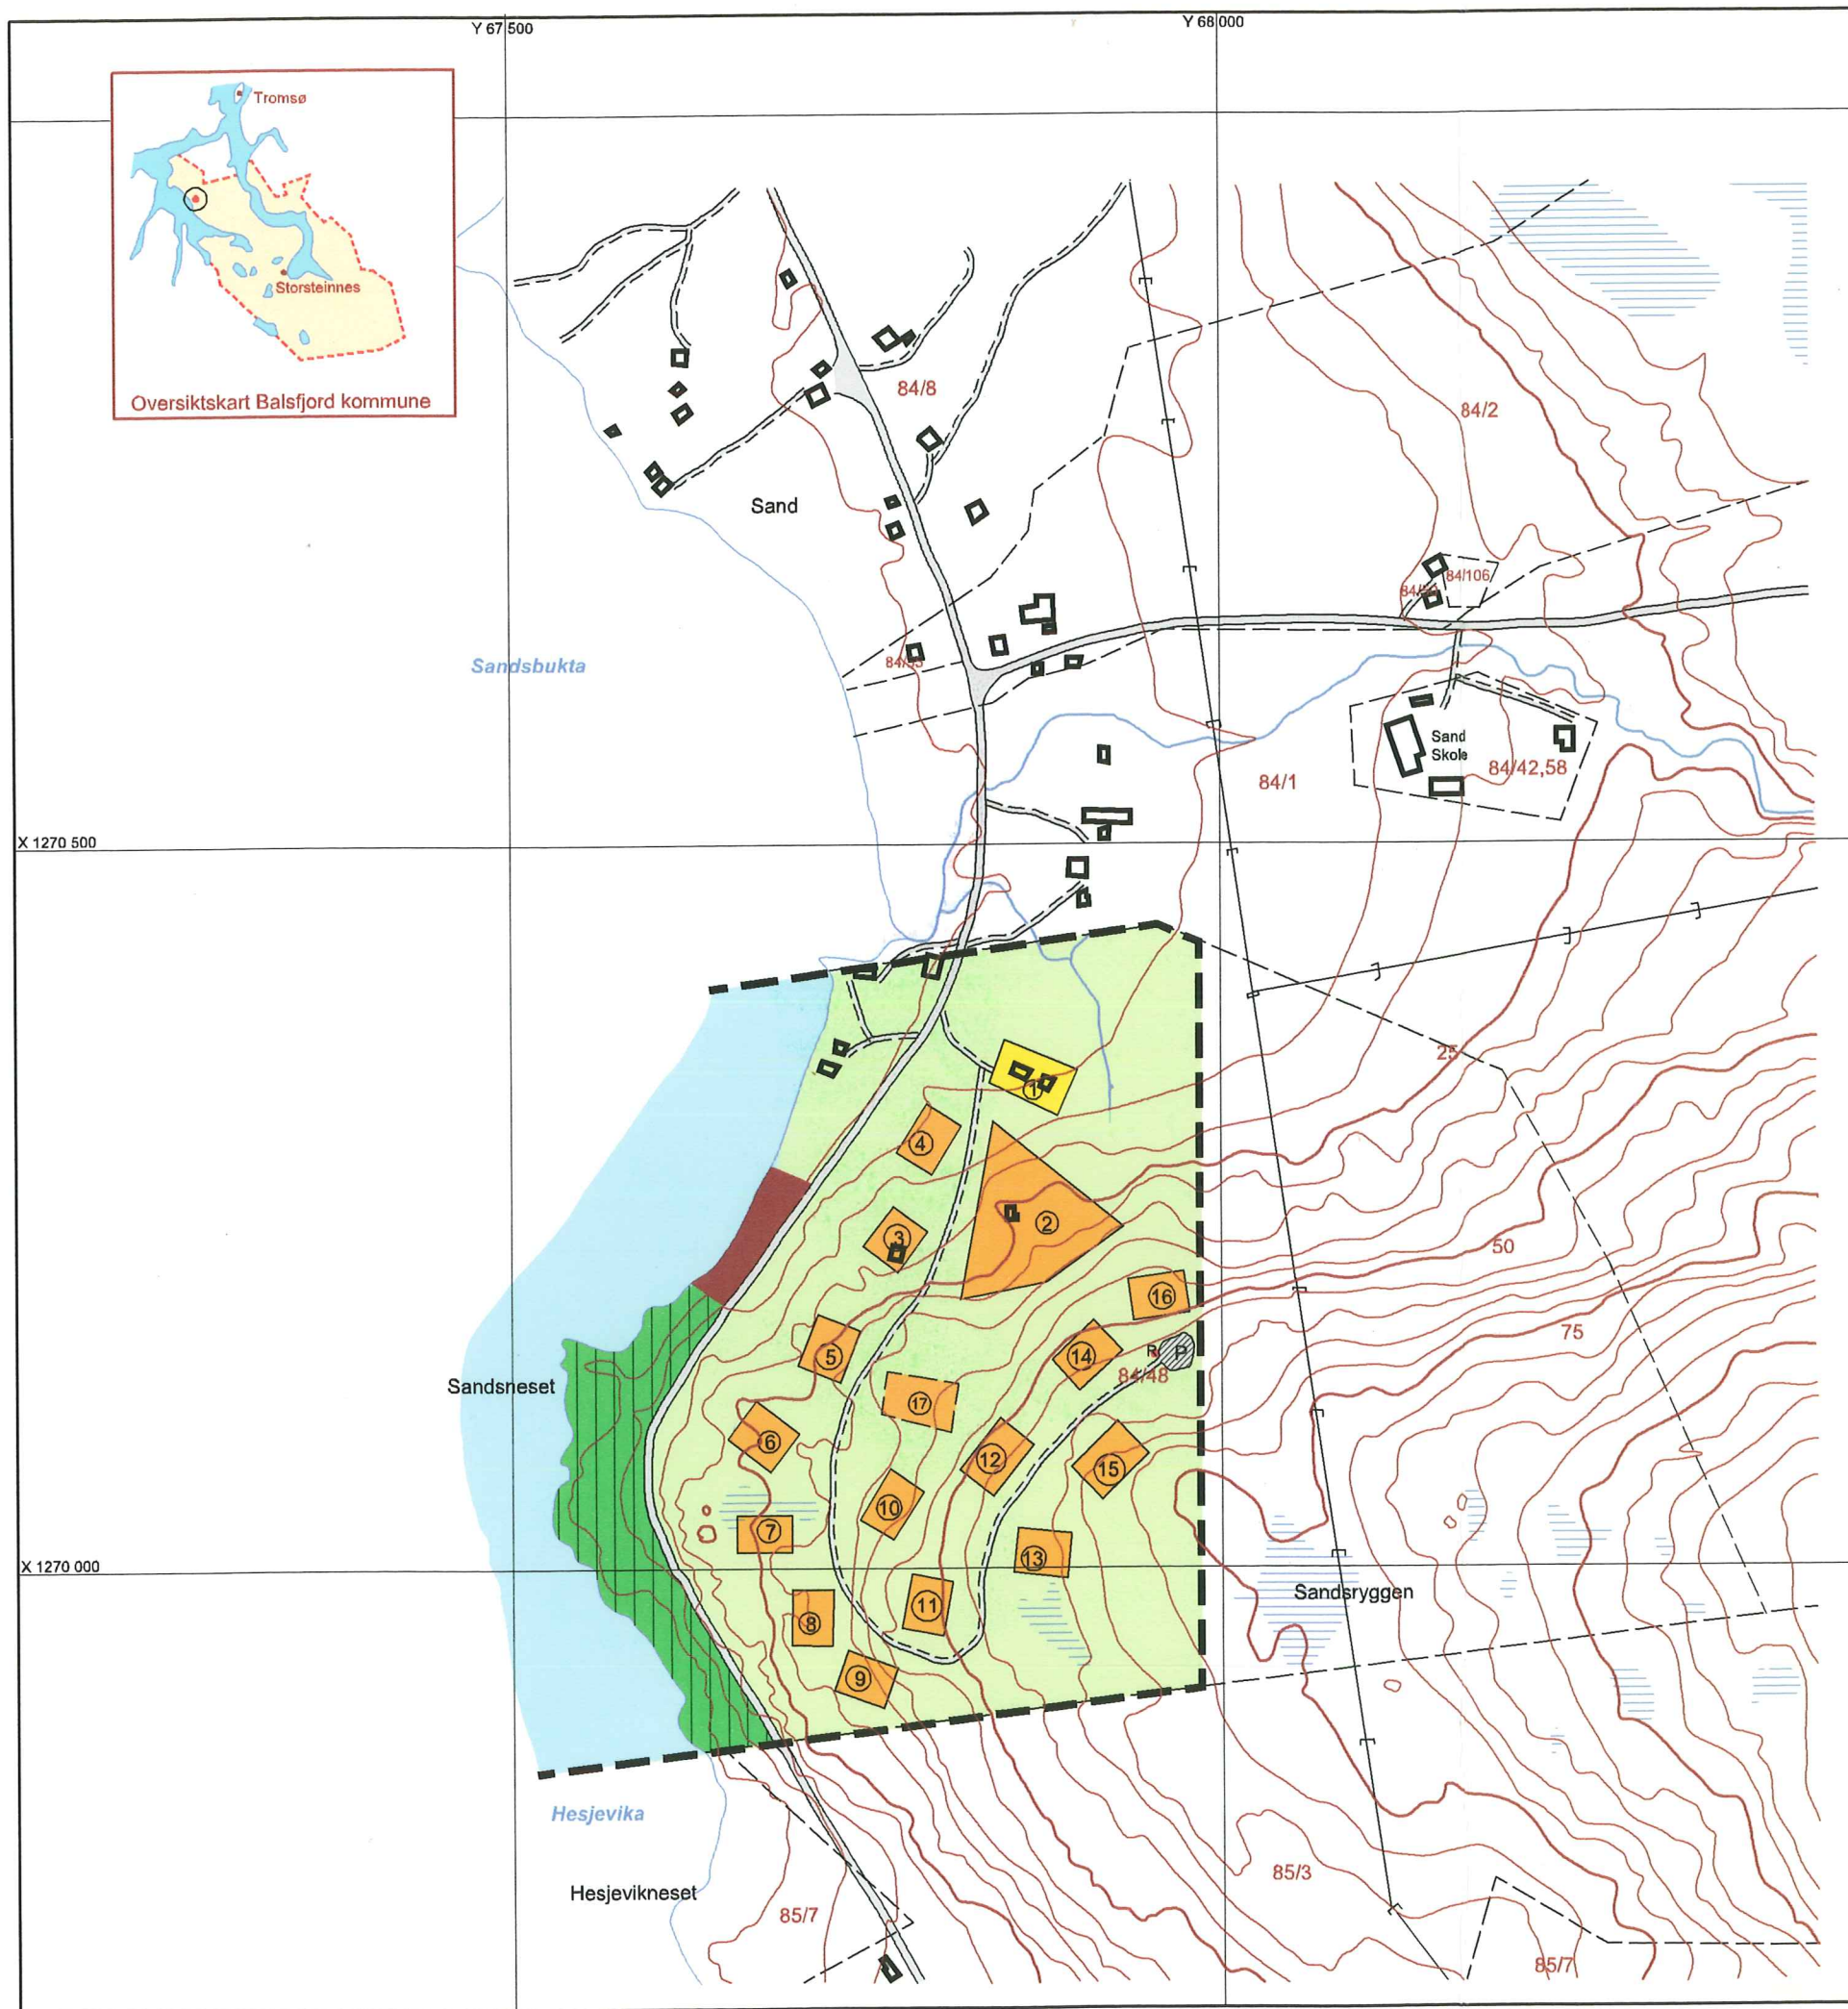

TEGNFORKLARING

PBL. §25 REGULERINGSFORMÅL

BYGGEOMRÅDER (PBL § 25 1. ledd nr 1)

- Planlagt hyttetomt
- Fradelt bebygd hyttetomt
- Tidligere fradelt ubebygd hyttetomt
- Fradelt bebygd boligtomt
- Eksisterende naustområde

LANDBRUKSOMRÅDER (PBL § 25 1. ledd nr 2)

- Område for jord- og skogbruk

TRAFIKKOMRÅDER (PBL § 25 1. ledd nr 3)

- Offentlig Veg

SPESIALOMRÅDER (PBL § 25 1. ledd nr 6)

- Friluftsområde
- Renovasjonsbokser
- Adkomstveg

FELLESOMRÅDER (PBL § 25 1. ledd nr 7)

- Felles avkjørsel og parkering

STREKSYMBOLER MV.

- Reguleringsgrense
- Eiendomsgrense



Ekvidistanse 5 meter



BEBYGGELSESPAN FOR DEL AV EIEND. GNR/BNR 84/48.

Kartblad: EY 265-5-2

Målestokk: 1:5000

SAKSBEHANDLING IFLG. P OG B.

SAKS NR DATO SIGN

Revisjon:

05.07-03 BE

Kommunestyrets vedtak:

- 3. gangs behandling i det faste utvalget for plansaker
- Offentlig ettersyn fra til
- 2. gangs behandling i det faste utvalget for plansaker
- Offentlig ettersyn fra til
- 1. gangs behandling i det faste utvalget for plansaker
- Kunngjøring av oppstart av planarbeidet

TROMSBYGG PLAN AS

Meierivn 10, 9050 Storsteinnes

SAKS NR DATO SIGN



Balsfjord kommune

BEBYGGELSESPLAN GNR. 84 BNR. 48

I medhold av plan- og bygningslovens §27-2 av 14. juni 1985 nr. 77 ajourført med endringer, senest ved lov av 13. juni 1997 nr. 51, i kraft av 01. juli 1997, 10.06.03
har planutvalget i Balsfjord i møte den.....

sak⁹² vedtatt denne bebyggelsesplanen med
tilhørende reguleringsbestemmelser.

Planen er tegnet inn på kart i samsvar med planutvalgets
vedtak.

Storsteinnes den 13.08.03

O.K. Skogli

Oddvar K. Skogli

BALSFJORD KOMMUNE
ORDFØREREN