

## Tegnforklaring

### Reguleringsplan PBL 2008

#### §12-5. Nr. 1 - Bebyggelse og anlegg

- BFS Boligbebyggelse-frittliggende småhusbebyggelse
- BLK Lekeplass

#### §12-5. Nr. 2 - Samferdselsanlegg og teknisk infrastruktur


- SKV Kjøreveg
- SF Fortau
- SGS Gang-/sykkelveg
- SVG Annen veggrunn - grøntareal
- STB Tekniske bygg/konstruksjoner

#### §12-5. Nr. 3 - Grønnstruktur

- GF Friområde

#### §12-6 - Hensynssoner

- H140 Frisikt
- H220 Gul sone iht. T-1442
- Linjesymbol
- RpGrense
- RpFormålGrense
- Regulert tomtegrense
- Eiendomsgrense som skal oppheves
- RpSikringGrense
- RpStøyGrense
- Byggegrense
- Byggelinje
- Planlagt bebyggelse
- Bebyggelse som inngår i planen
- Regulert senterlinje
- Frisiktlinje
- Regulert følgjengerfelt

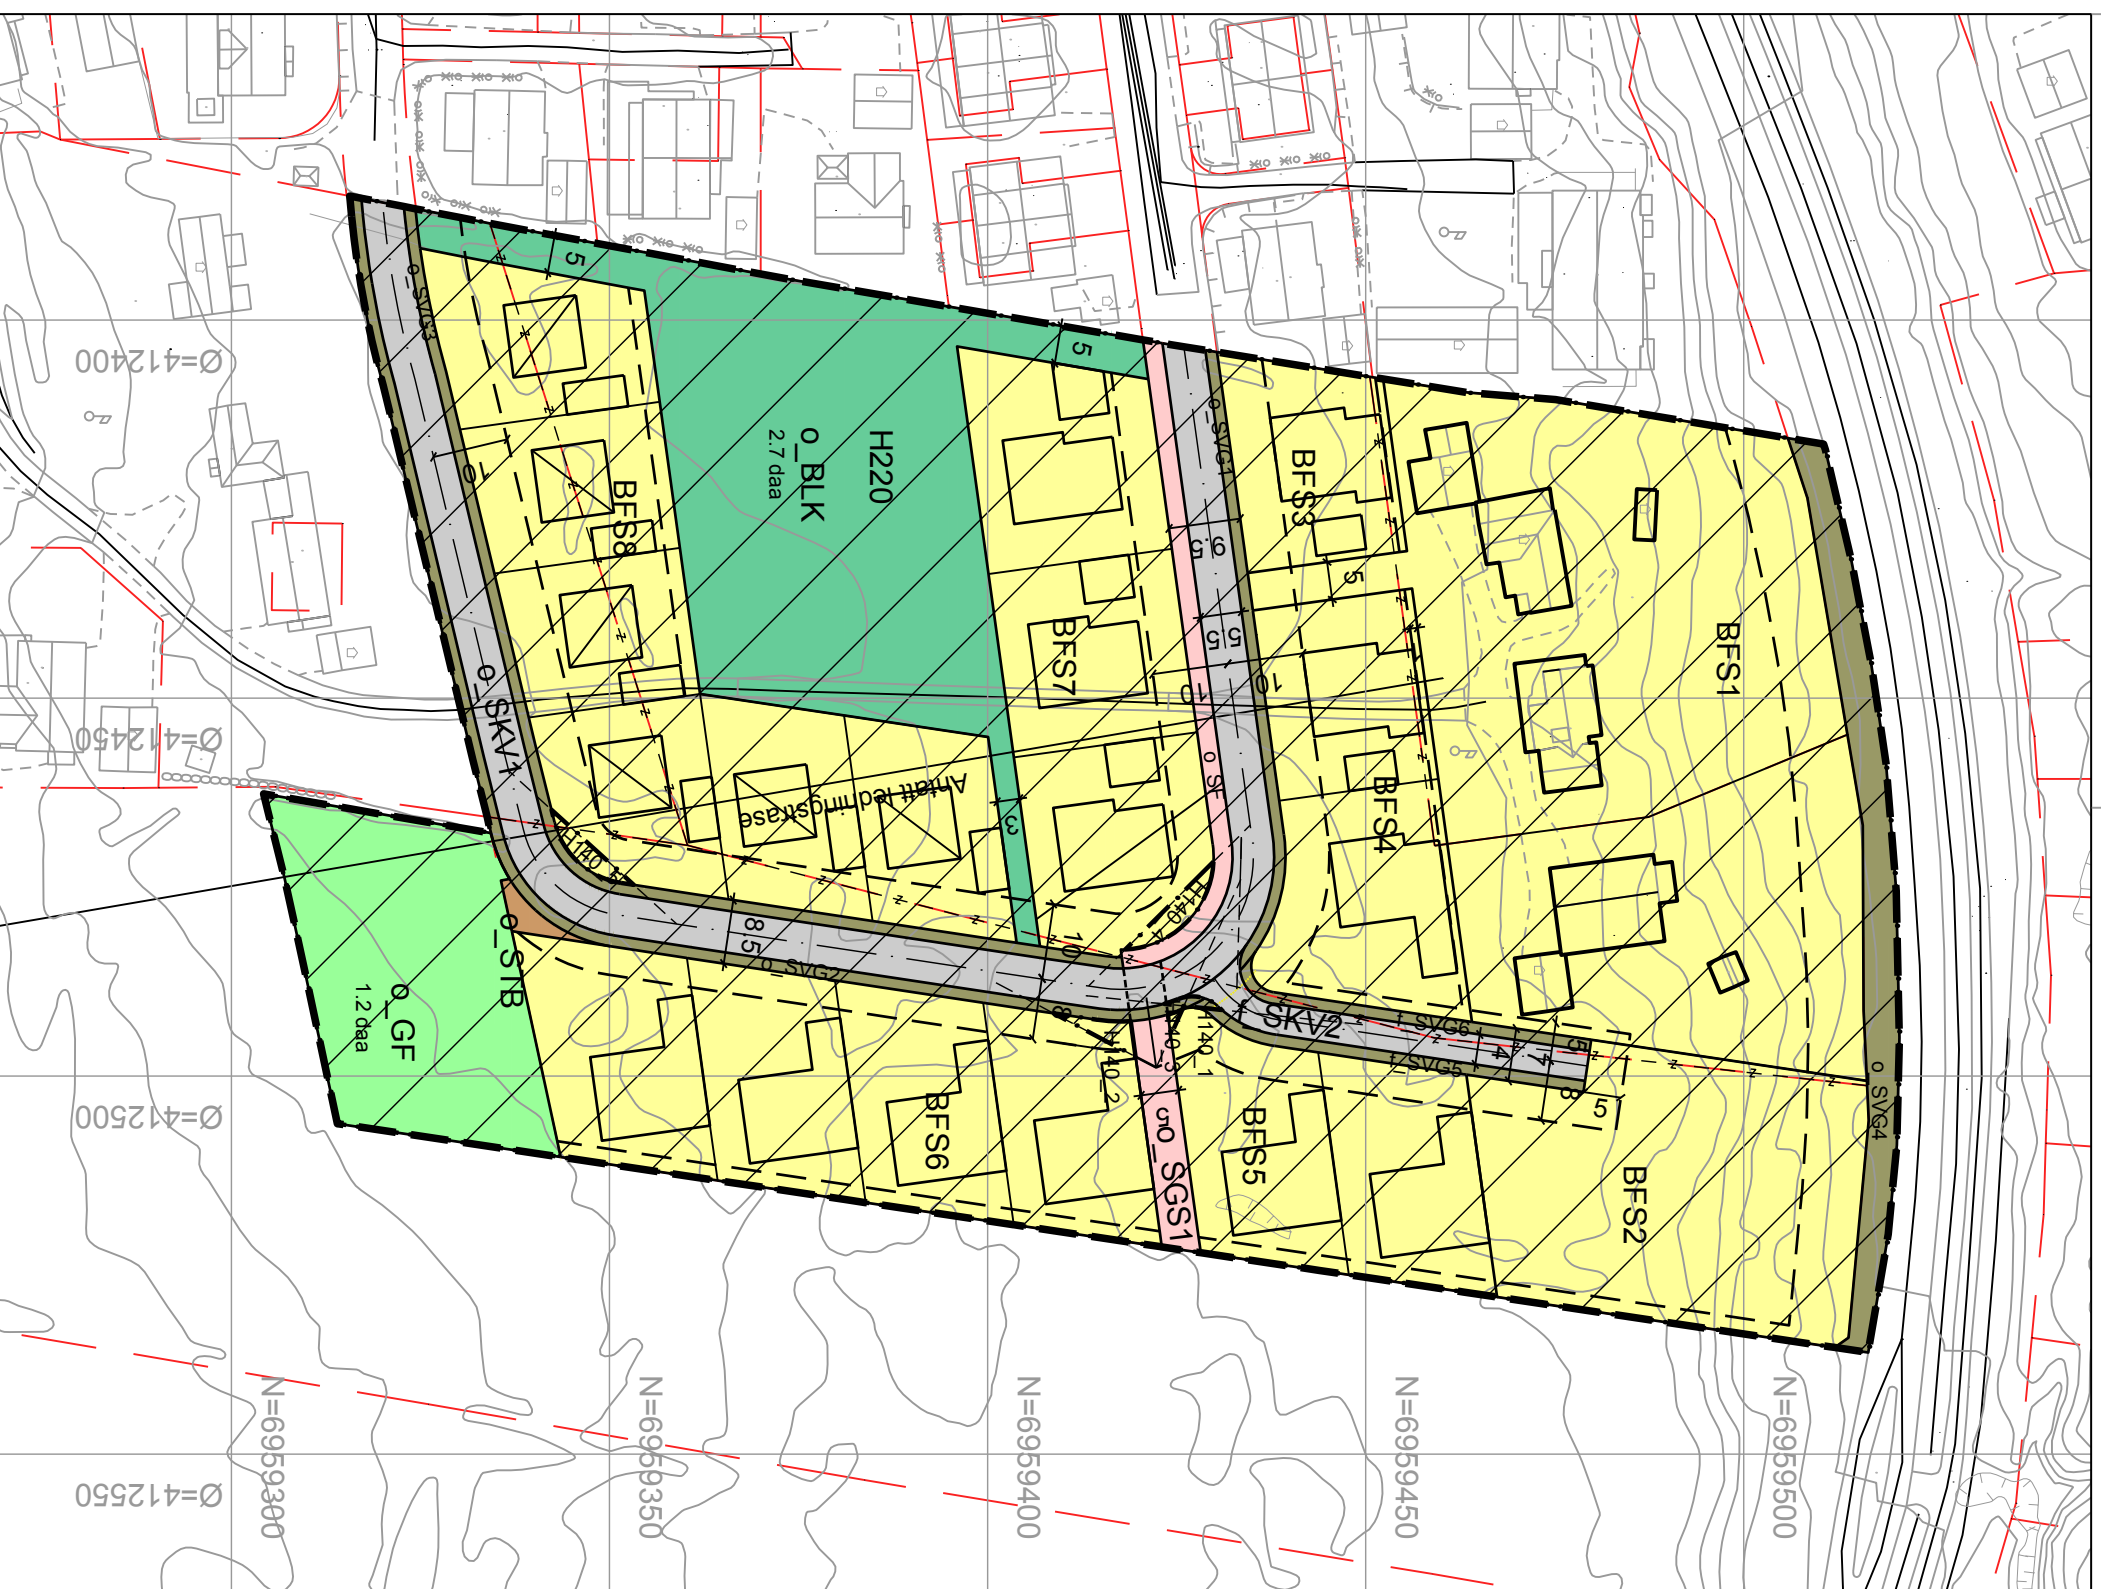

**Kartopplysninger**

Kilde for basiskart: Molde kommune

Dato for basiskart: 23.05.2016

Koordinatsystem: UTM sone 32 basert på EUREF89/WGS84

Høydegrunnlag: NNI954

Ekvidistanse 1 m

Kartmålestokk: 1:1000

0 12.5 25 37.5 50m

N



**Detailregulering**  
**Sølvdammen**

**Med tilhørende reguleringsbestemmelser**

Molde kommune

Forslagsstiller:  
**Tegn Eiendom AS**

Arealplan-ID:  
**201605**

### SAKSBEHANDLING ETTER PLAN- OG BYGNINGSLOVEN

Dato	Revisjon	SAKS-NR.	DATO	SIGN.
Dato	Revisjon			
Dato	Revisjon			
02.08.2017	Revisjon			
	Friskiktlinje svinger SK VI			
<b>Kommunestyret sitt vedtak</b>				
		62/17	19.10.2017	
<b>Ny 2. gangs behandling</b>				
Offentlig ettersyn fra .....				
til .....				
<b>2. gangs behandling</b>				
Offentlig ettersyn fra .....		46/17	12.09.2017	
til .....				
<b>1. gangs behandling</b>				
Kunngjøring av oppstart av planarbeid		24/17	25.04.2017	
Oppstartsnotat				
2016761		08.06.2016		
TEGNNR.		08.06.2016		
PLANEN ER UTARBEIDET AV:		VATNE ARKITEKTER AS		
1505R		20.03.2017		
SIGN.		LHB		

Det bekreftes at planen er i samsvar med kommunestyrets vedtak av \_\_\_\_\_ Dato \_\_\_\_\_ Planstiftet \_\_\_\_\_