


OPPDRAGSNUMMER 256261


STRANDVEIEN 1

VEDLEGG # 9


Geoteknikk: Profiltegning av snitt A-A, B-B og C-C.

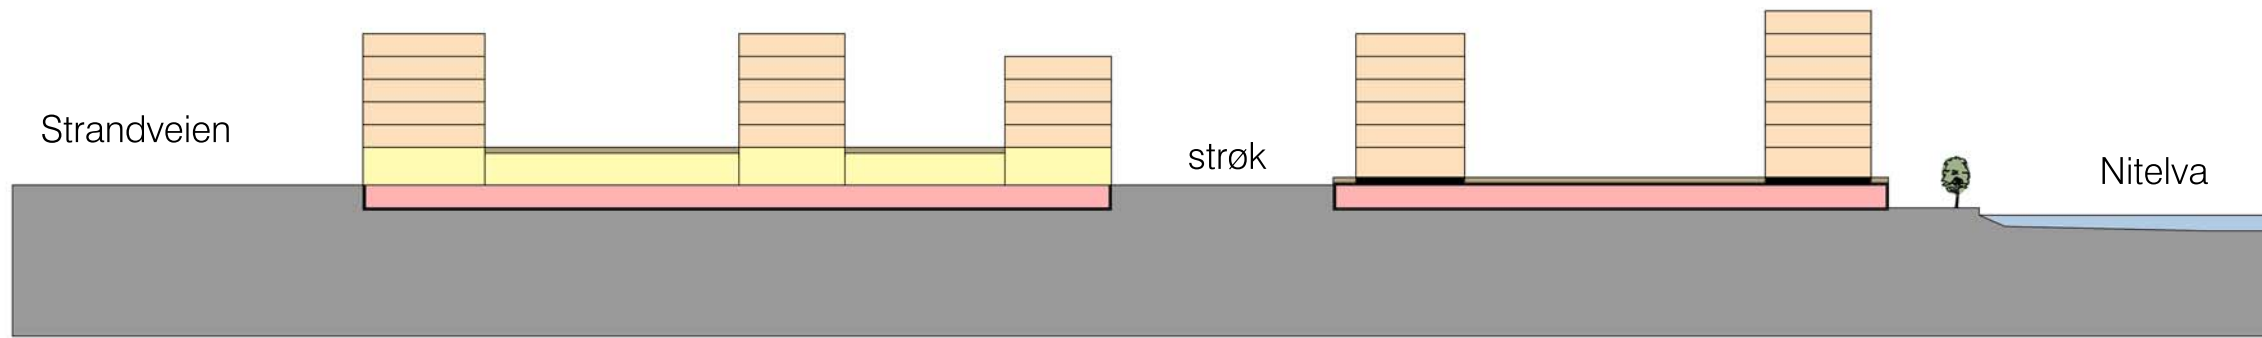

snitt AA 1:1000

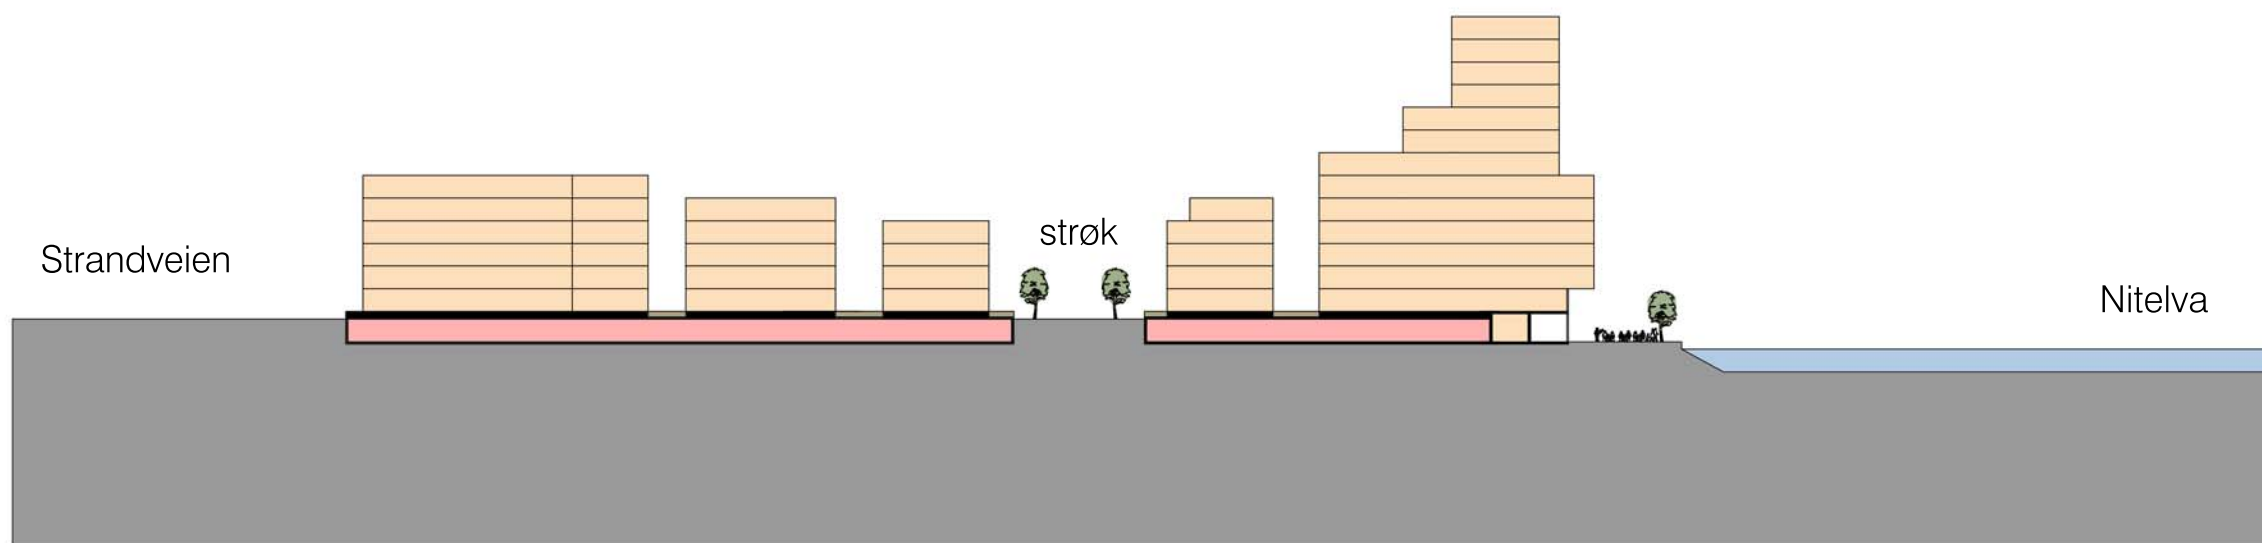

snitt BB 1:1000

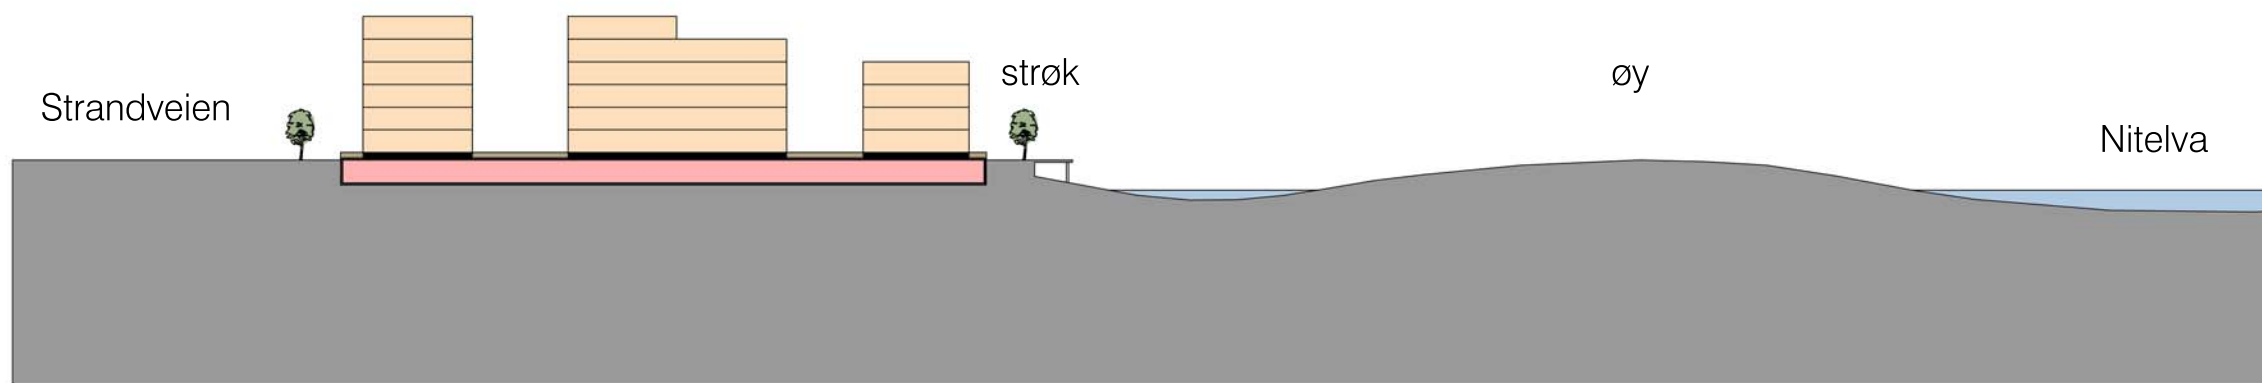

snitt CC 1:1000

