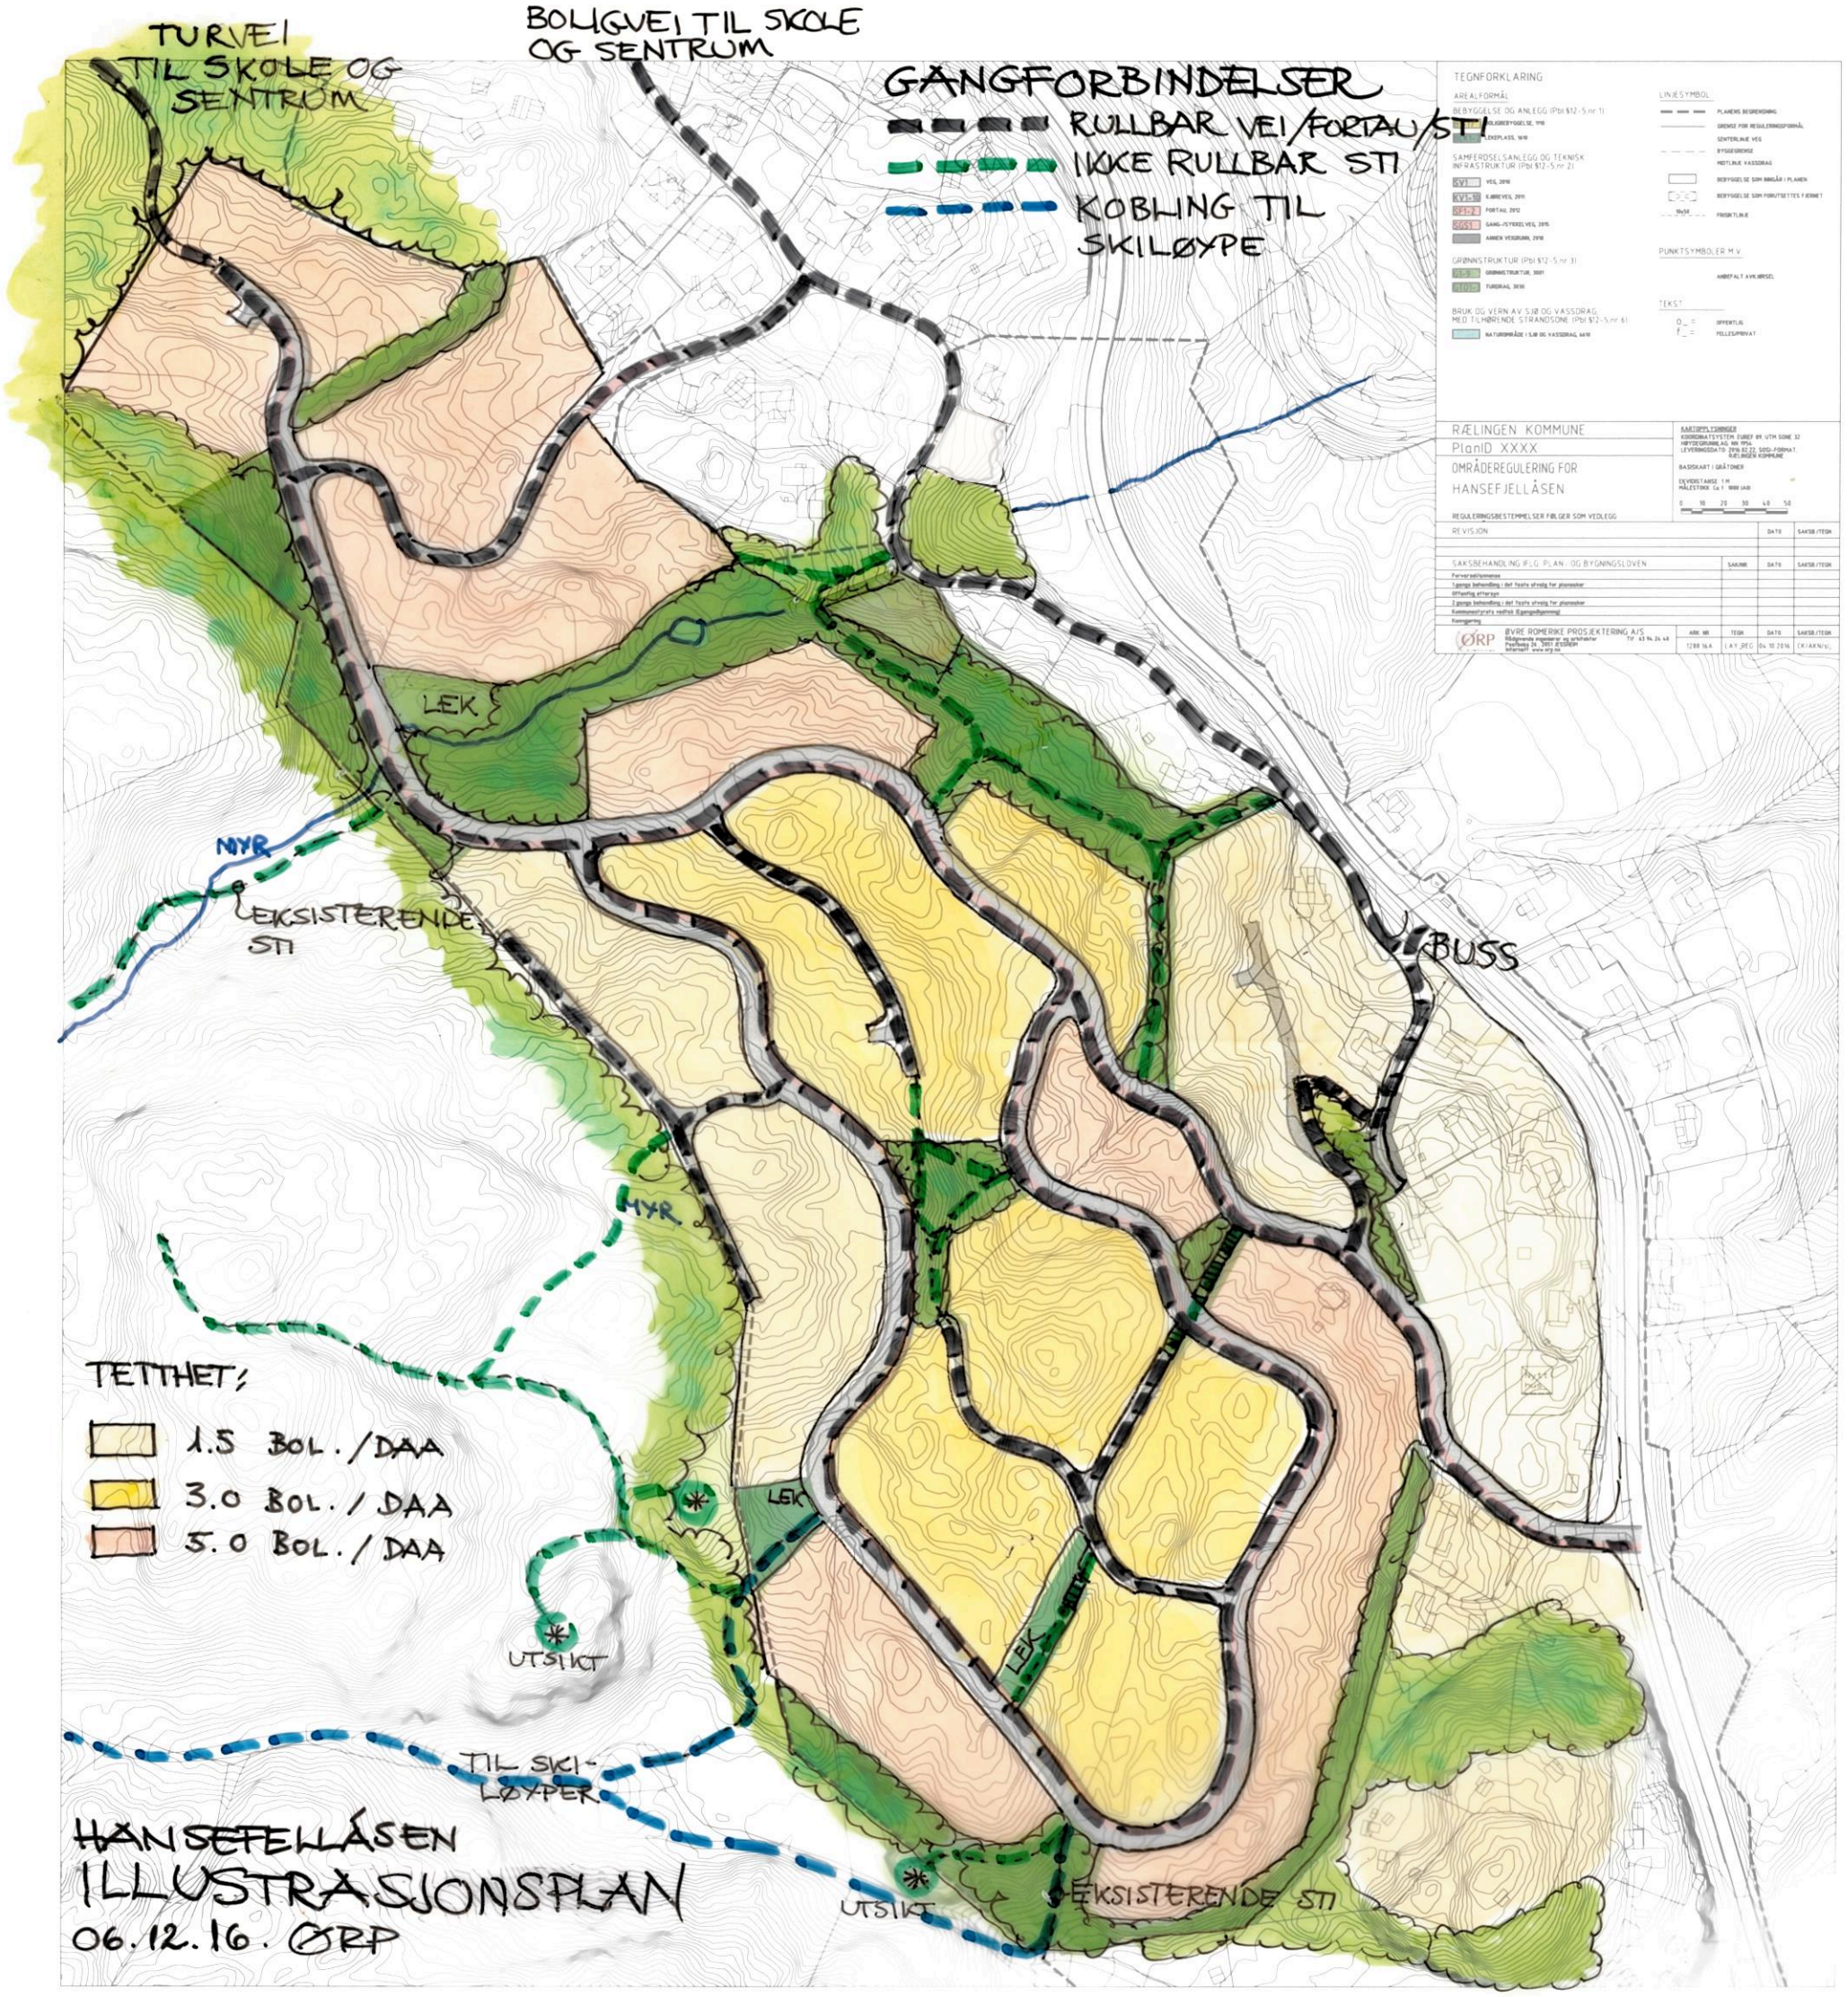
TURVEI TIL SKOLE OG SENTRUM
BOLIGVEI TIL SKOLE OG SENTRUM
GANGFORBINDELSER
RULLBAR VEI/FORTAU/STI
IKKE RULLBAR STI
KOBLING TIL SKILØYPE
TEGNFORKLARING
AREALFORMÅL
BEBYGGELSE OG ANLEGG (Pbl §12-5 nr 1)
SAMFERDSELSANLEGG OG TEKNISK INFRASTRUKTUR (Pbl §12-5 nr 2)
GRØNNSTRUKTUR (Pbl §12-5 nr 3)
BRUK OG VERN AV SJØ OG VASSDRAG MED TILHØRENDE STRANDSONE (Pbl §12-5 nr 6)
LINJESYMBOL
PUNKTSYMBOLER M.V.
TEKST
RÆLINGEN KOMMUNE
PlanID XXXX
OMRÅDEREGULERING FOR
HANSEFJELLÅSEN
REGULERINGSBESTEMMELSER FØLGER SOM VEDLEGG
KARTOPPLYSNINGER
BASISKART I GRÅTONER
REVISJON
DATO
SAKSB./TEGN
SAKSBEHANDLING IFLG. PLAN- OG BYGNINGSLOVEN
SAKNR
Forhåndskonferanse
1 gangs behandling - det fastle utvalg for plansaker
Offentlig ettersyn
2 gangs behandling - det fastle utvalg for plansaker
Kommunestyrets vedtak (Egengodkjenning)
Kunngjøring
ØRP
ØVRE ROMERIKE PROSJEKTERING A/S
Rådgivende ingeniører og arkitekter
Postboks 24, 2001 KISTAD
Internett: www.orp.no
Tlf: 63 94 24 40
ARK. NR
TEGN
DATO
SAKSB./TEGN
1288 16A
LAY_REG
04.10.2016
CR/AKN/GL
LEK
MYR
EKSISTERENDE STI
BUSS
TETTHET:
1.5 BOL./DAA
3.0 BOL./DAA
5.0 BOL./DAA
UTSIKT
TIL SKI-LØYPER
HANSEFELLÅSEN
ILLUSTRASJONSPLAN
06.12.16. ØRP