





OPSALVEGEN o_V1

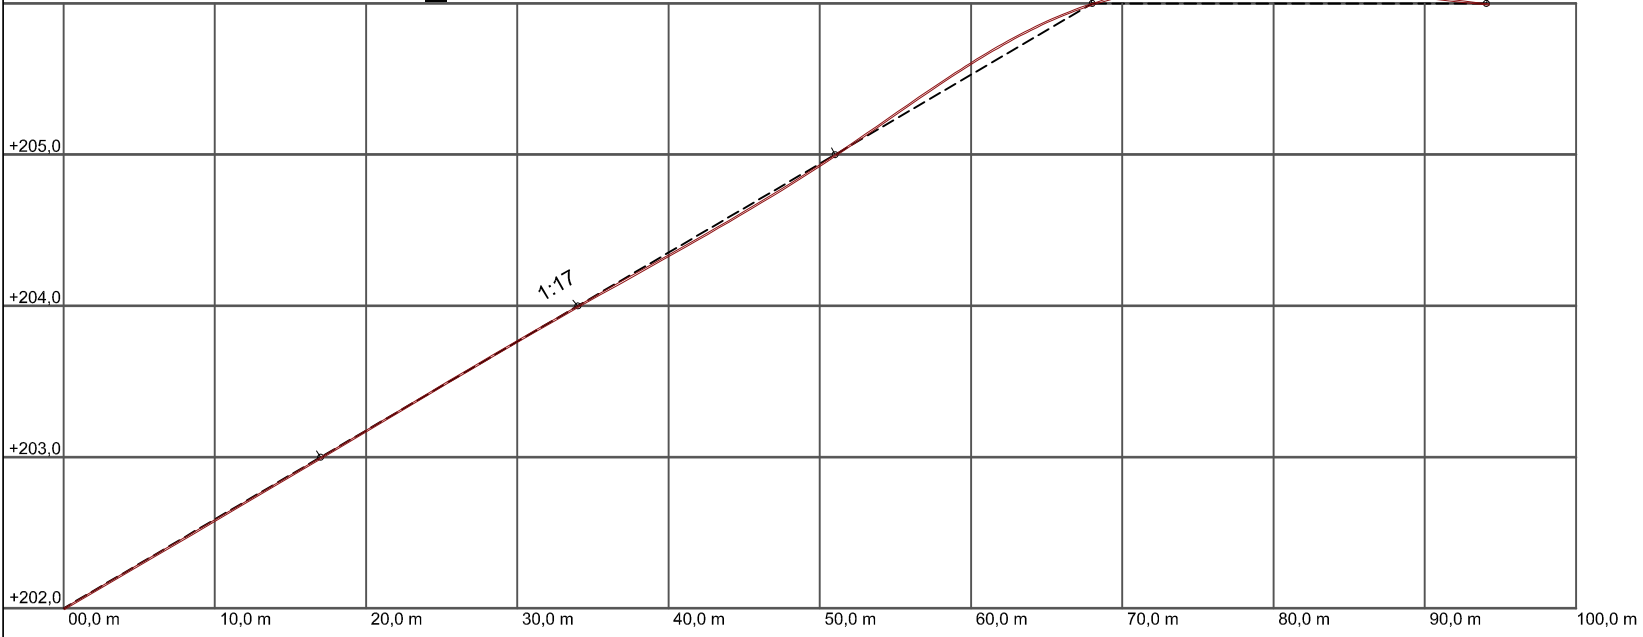

Gangvei o_G/ turvei o_T

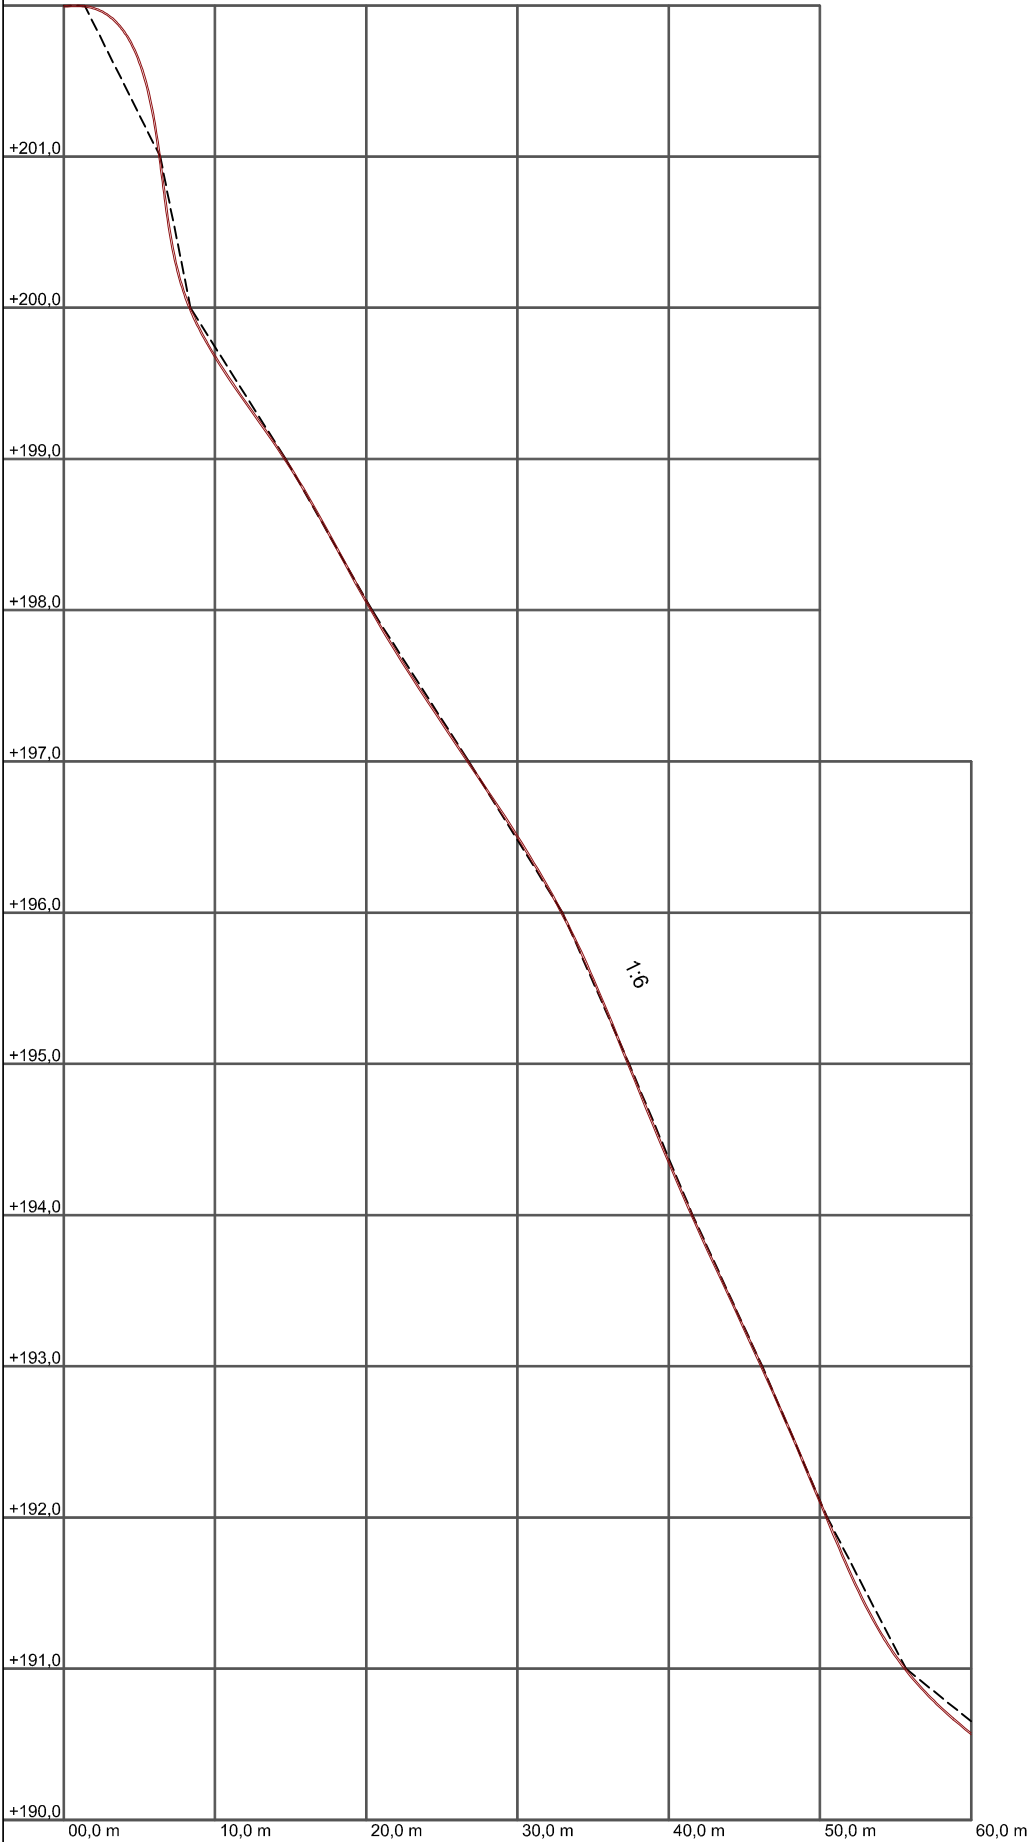

INTERNVEI f_A1

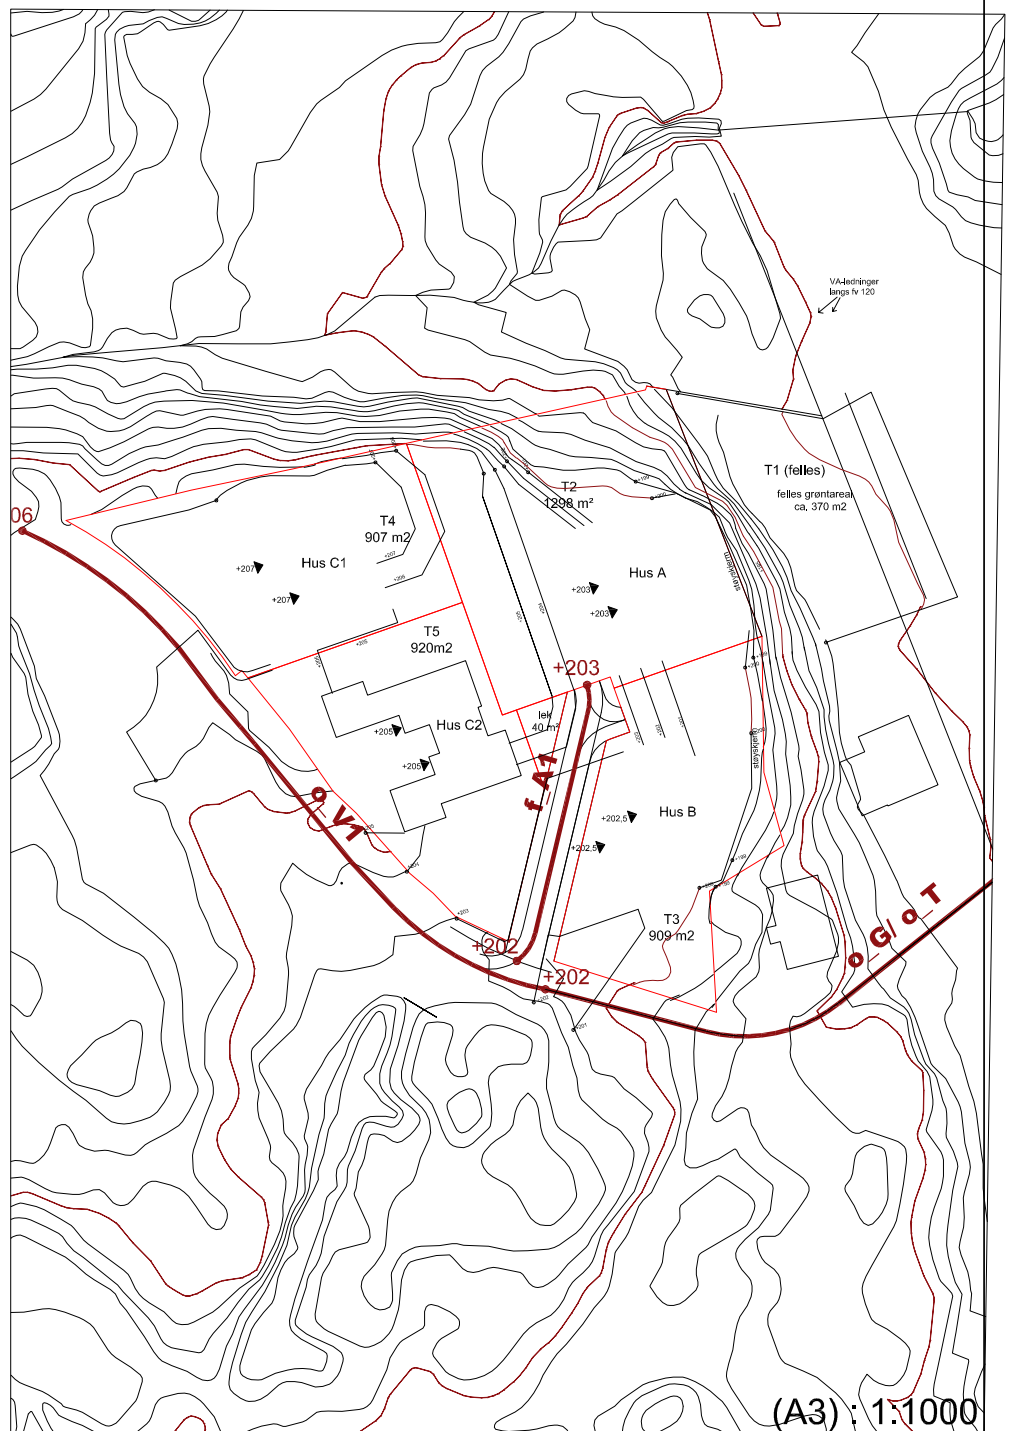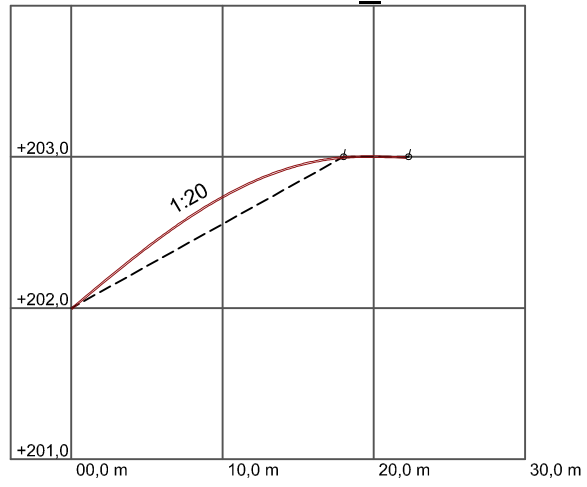

(A3) : 1:1000

Målestokk (A3) : 1:500

----- terreng profil
 ————— vei profil

Vedlegg 11 - Lengdeprofile for detaljert reguleringsplan, dat. 26.06.2018

F5 OMRÅDET I HEKTNERÅSEN

Gnr.92 bnr 4, 13, 17, 21, 27, 28, 33, 35, 36, 50 samt gnr. 119 bnr. 12

Hektneråsen Panorama AS

ARKITEKTKONTOR AS
petter bogen
 PILESTREDET 29
 0166 OSLO
 T: 22114800 F: 22116303