


Nivå 2, på gunnen/vannoverflaten

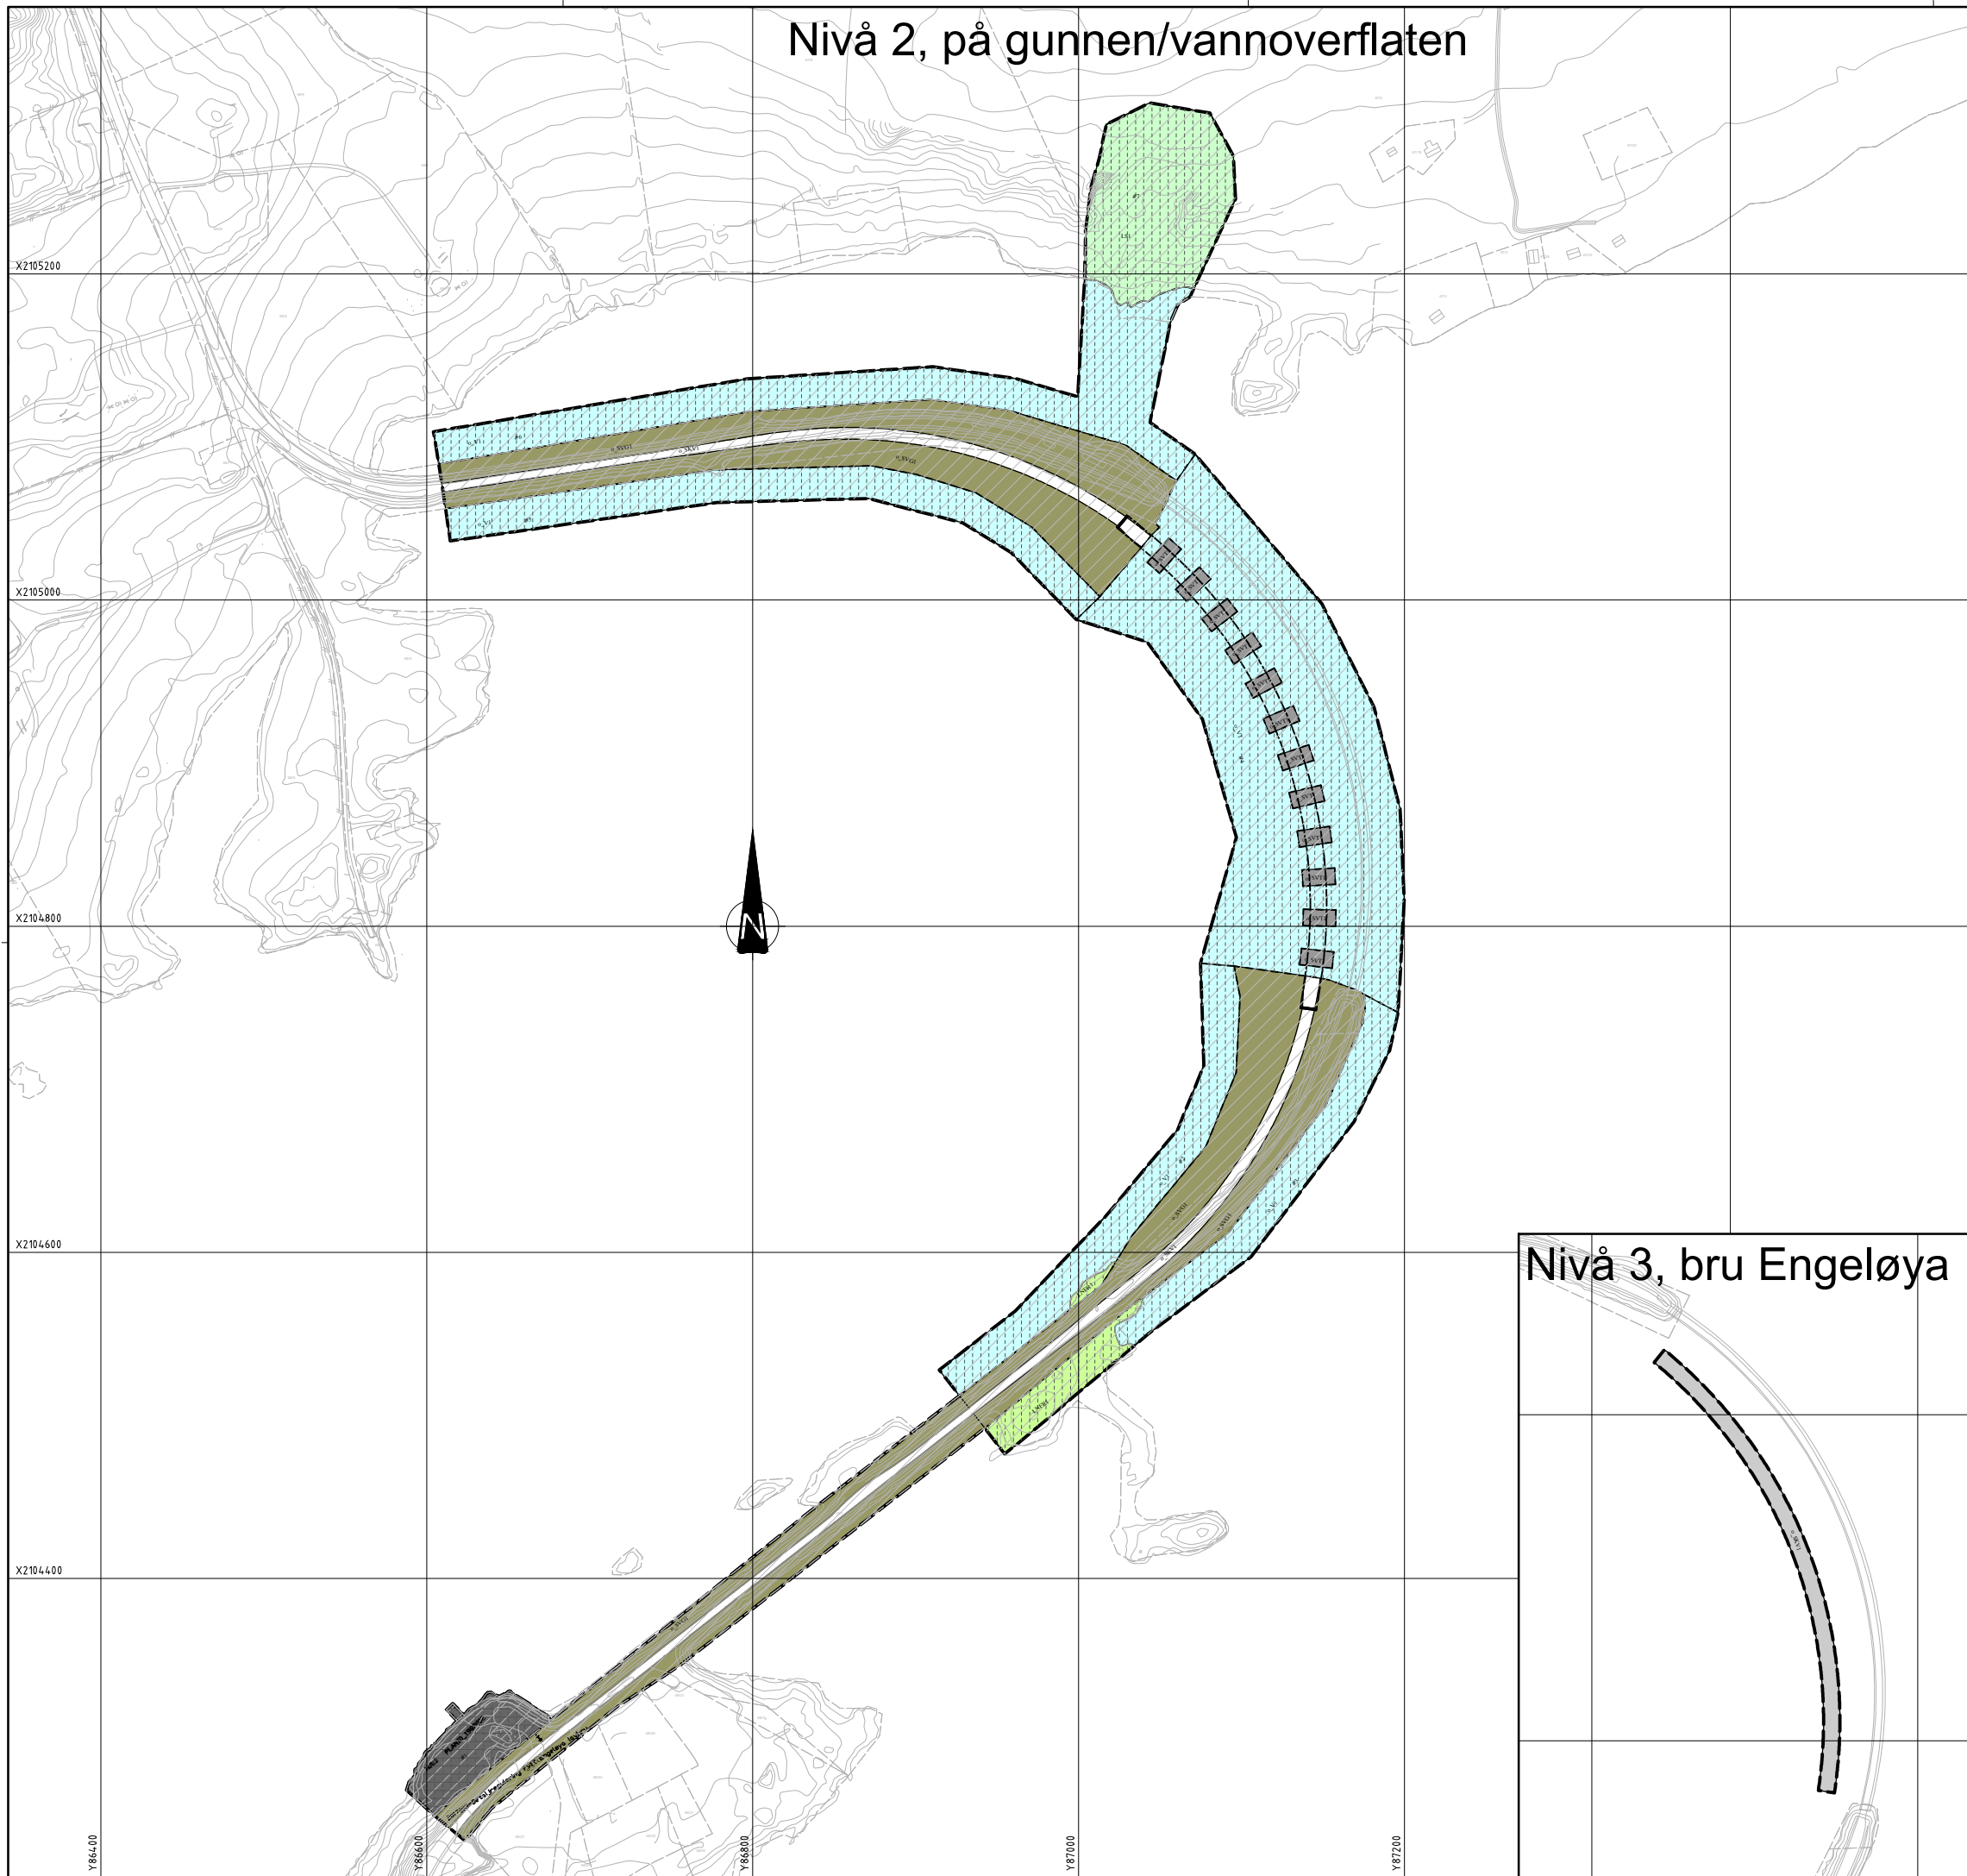

Tegnforklaring med bestemmelser

Arealformål PBL §12-5:

Område bestemmelser

Anlegg- og riggområde

Offentlige trafikkområder PBL 1985

Havneområde (landdelen) PBL 1985

f) Sone for videreføring av reguleringsplan

Gjeldende reguleringsplan skal fortsatt gjelde

2. Samferdselsanlegg og teknisk infrastruktur

Kjøreveg

Annen veggrunn - tekniske anlegg

Annen veggrunn - grøntareal

5. Landbruks-, natur og friluftsområder samt reindrift

LNFR areal for nødvendige tiltak for landbruk og reindrift og gårdstilknyttet næringsvirksomhet basert på gårdens ressursgrunnlag

LNFR areal for spredt Bolig- fritids eller næringsbebyggelse, mv

6. Bruk og vern av sjø og vassdrag

Bruk og vern av sjø og vassdrag med tilhørende strandsone

Linjetyper

Planens begrensning

Formålsgrense

Bru

Grense for sone hvor reguleringsplan fortsatt skal gjelde

Grense for bestemmelser

Symboler


Avkjørsel - både inn og utkjøring

Brukar

Kilde for basiskart: Statens kartverk
Dato for basiskart: 27.09.2017
Målestokk A1: 1:2000

0 20 40 60 80 100
Horisontal skala 1 : 2000

Nivå 3, bru Engeløya

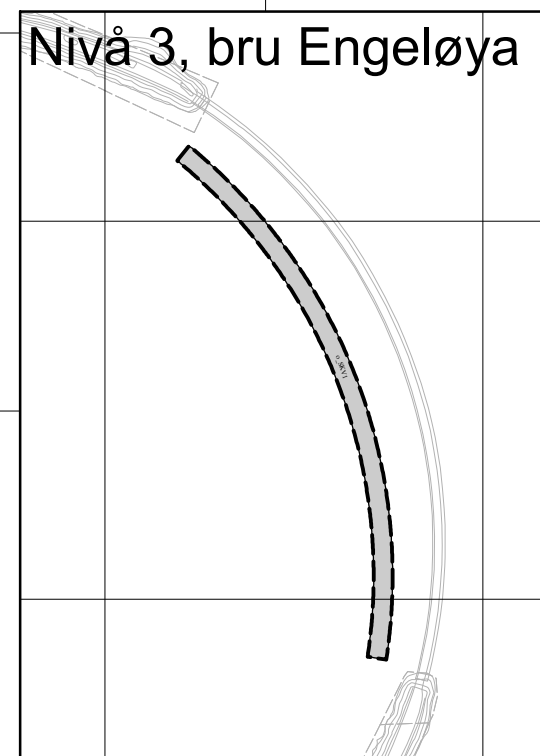

Revisjon	Dato	Saksnr.	Signatur
Fv. 17 Engeløya lavbru Engeløya lavbru Detaljregulering			PlanID: 18482017003 Kartgrunnlag: FK1-B Kartreferanse: EUREF89, NTM 15 Høydegrunnlag: NN 2000
Saksbehandling i følge plan- og bygningsloven		Dato	Saksnr.
Dato for oppstartsmøte	-		
Kunngjøring oppstart av reguleringsplanarbeid	-		
Vedtatt om høring og offentlig ettersyn	-		
Periode for høring og offentlig ettersyn	-		
Vedtatt kommunestyret	-		
		Dato: 18.06.2018 PROF-nummer: 504688R01	Utarbeidet av: Katrine S. Haugarme Saksbehandler: Svein Bjørge Larsen
			Tegningsnummer: R001