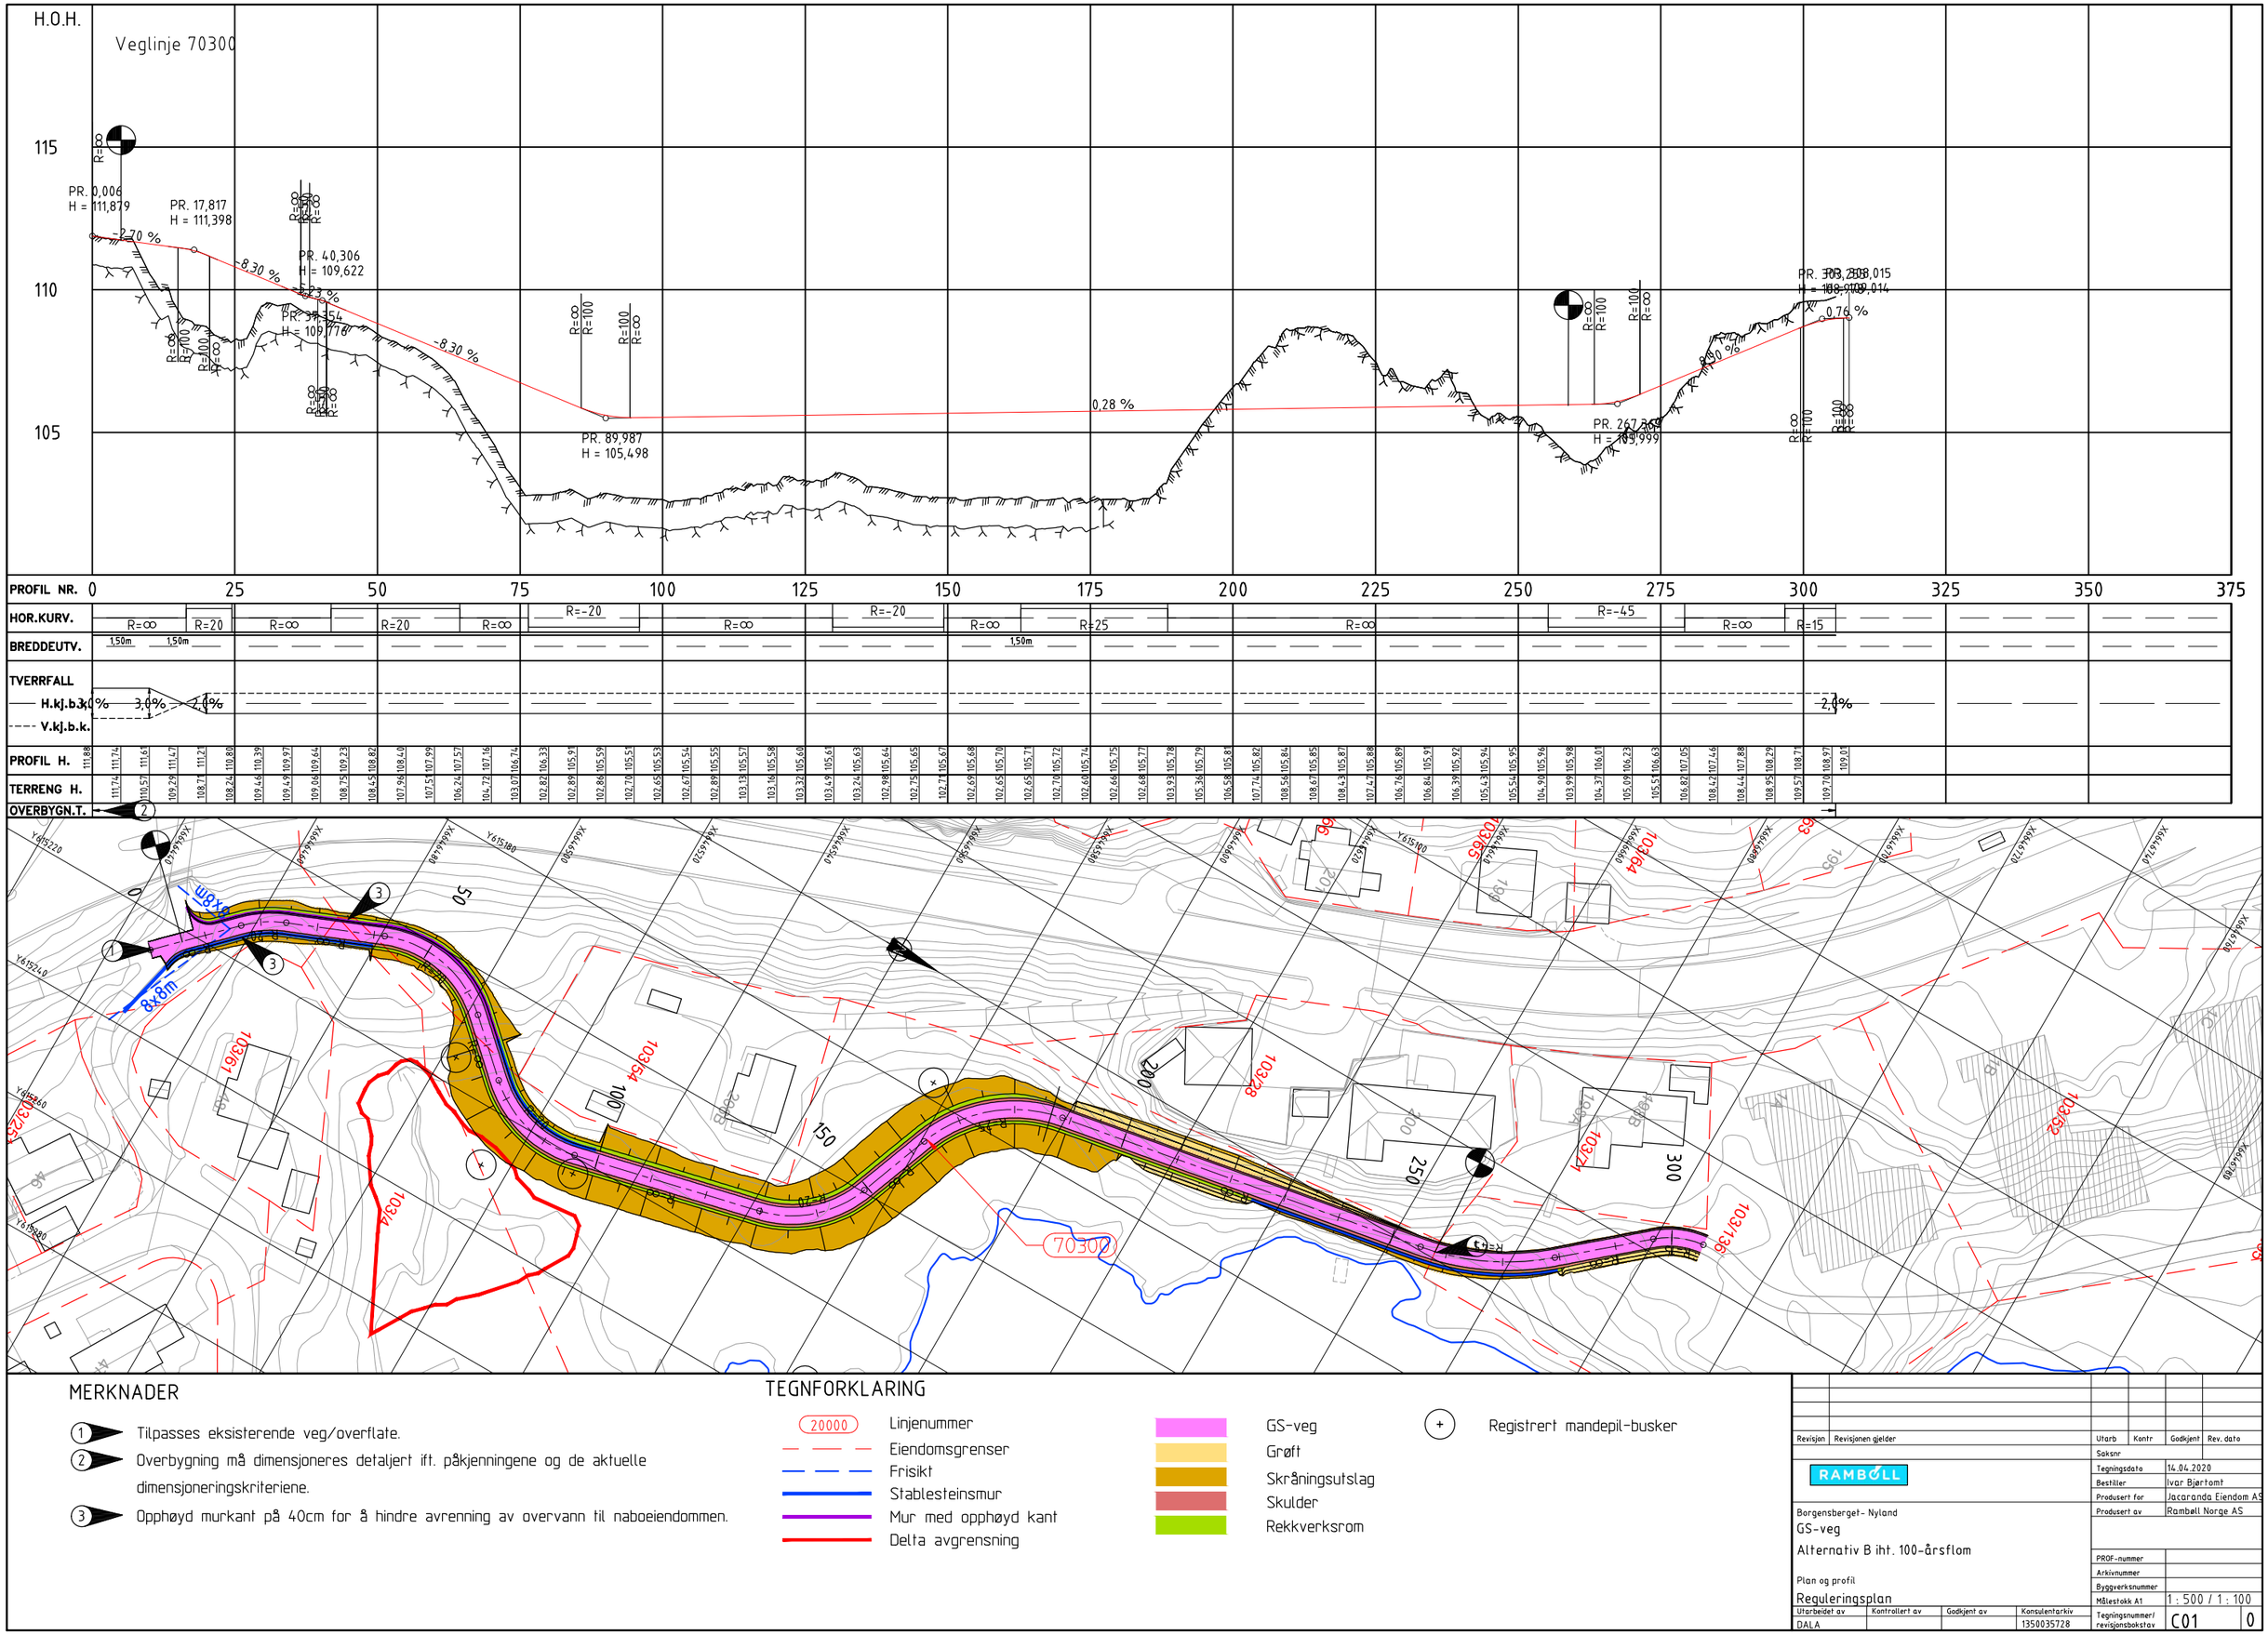

MERKNADER

1. Tilpasses eksisterende veg/overflate.
2. Overbygning må dimensjoneres detaljert ift. påkjenningene og de aktuelle dimensjoneringskriteriene.
3. Opphøyd murkant på 40cm for å hindre avrenning av overvann til naboeiendommen.

TEGNFORKLARING

- 20000 Linjenummer
- Eiendomsgrenser
- Frisikt
- Stablesteinsmur
- Mur med opphøyd kant
- Delta avgrensning
- GS-veg
- Grøft
- Skråningsutslag
- Skulder
- Rekkverksrom
- Registrert mandepil-busker

Revisjon	Revisjonen gjelder	Utarb	Kontr	Godkjent	Rev. dato
		Saksnr			

RAMBØLL

Tegningsdato	14.04.2020
Bestiller	Ivar Bjørtomt
Produsert for	Jacaranda Eiendom AS
Produsert av	Rambøll Norge AS

Borgensberget- Nyland

GS-veg

Alternativ B iht. 100-årsflom

Plan og profil

Reguleringsplan

Utarbeidet av	Kontrollert av	Godkjent av	Konsulentarkiv
DALA			1350035728

PROF-nummer	
Arkivnummer	
Byggverksnummer	
Målestokk A1	1 : 500 / 1 : 100
Tegningsnummer/ revisjonsbokstav	C01 0