
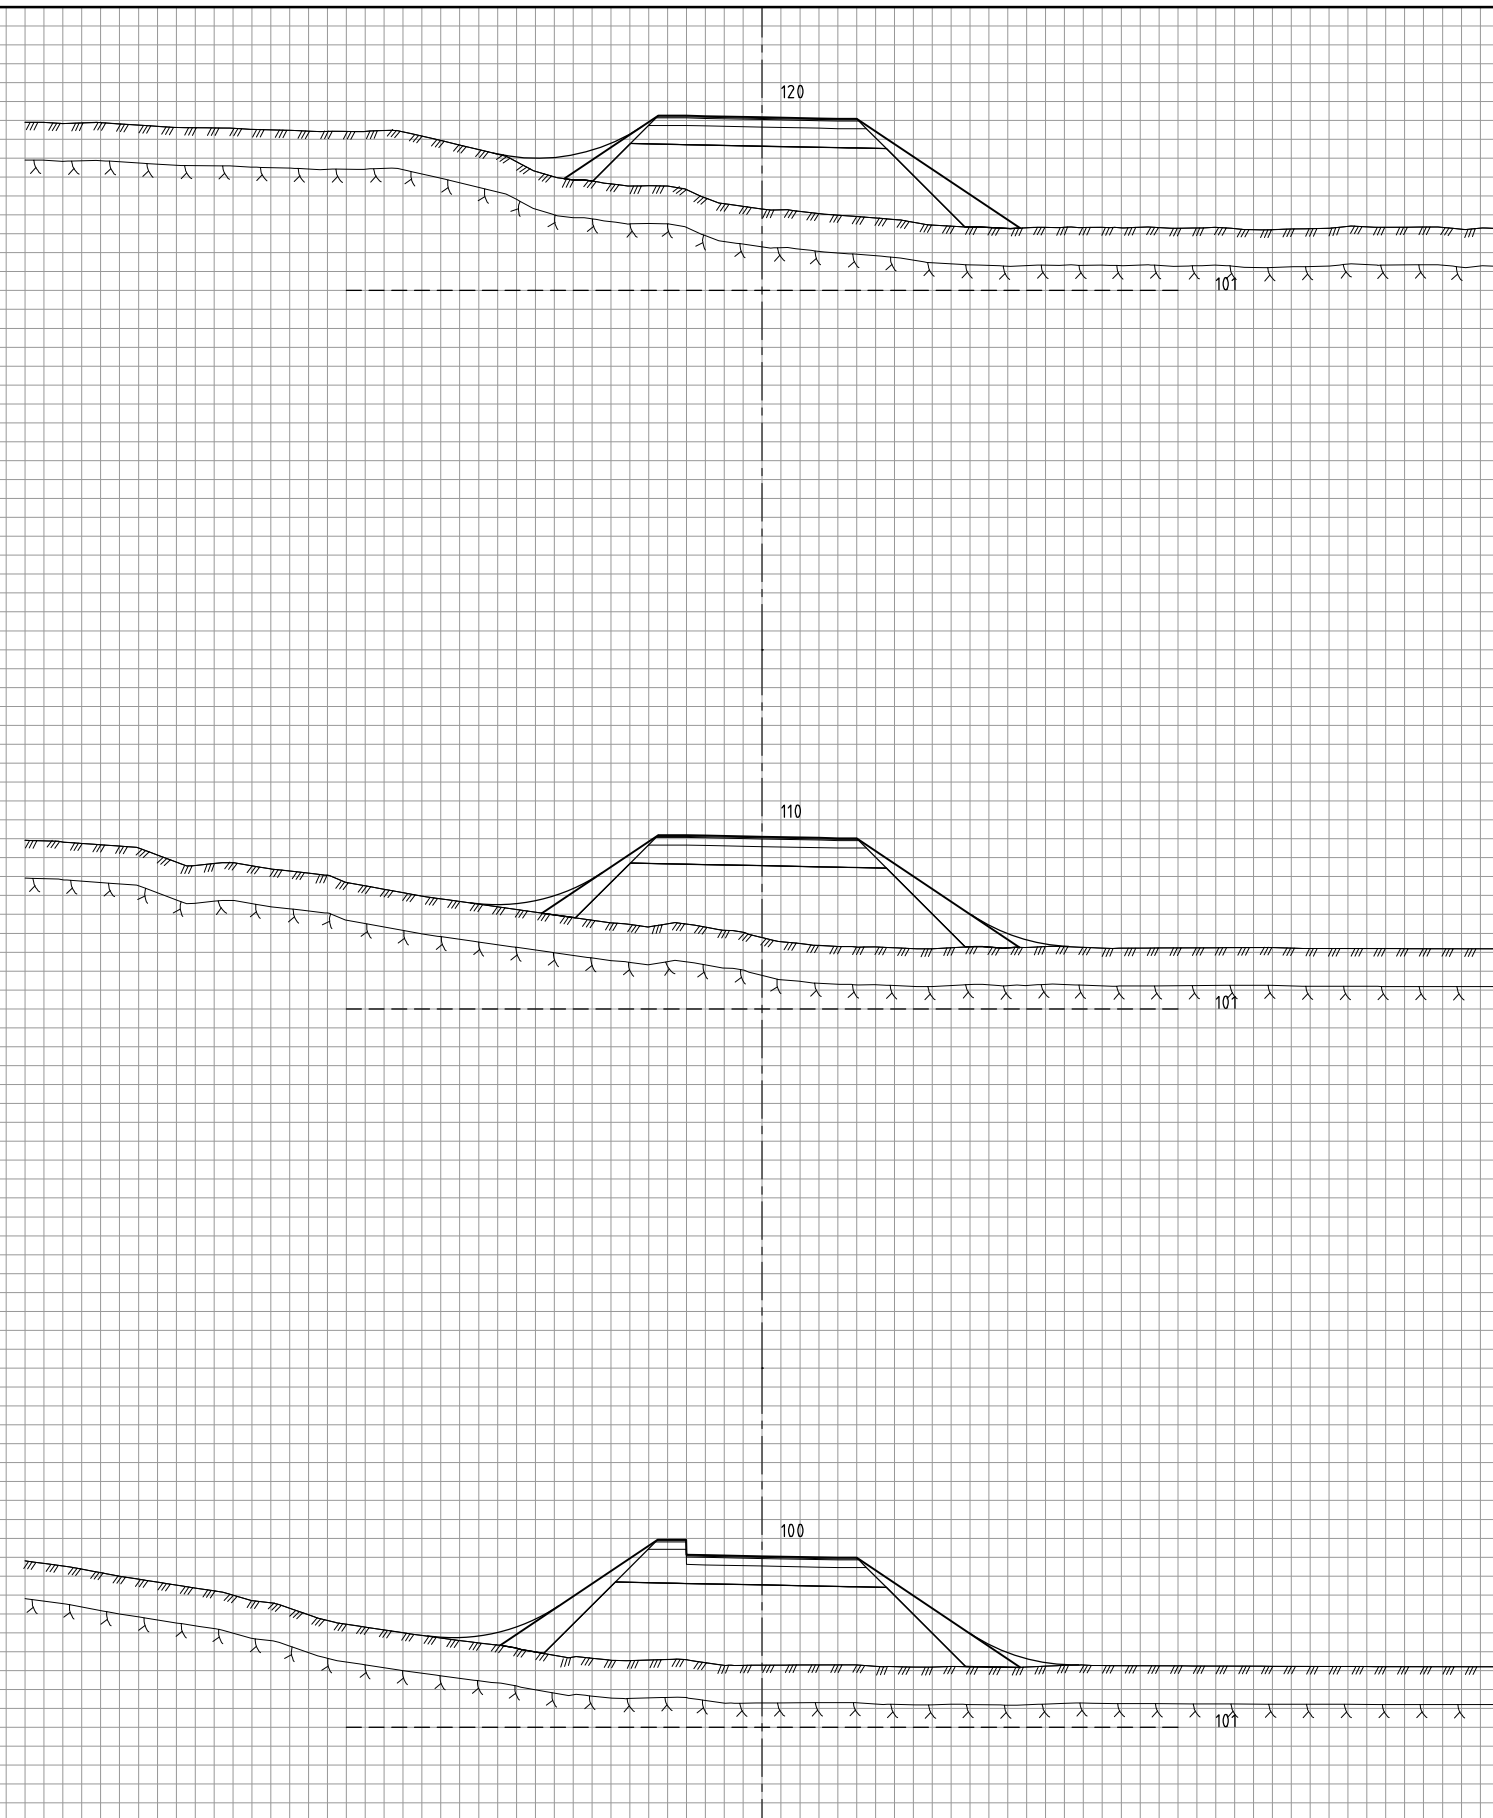
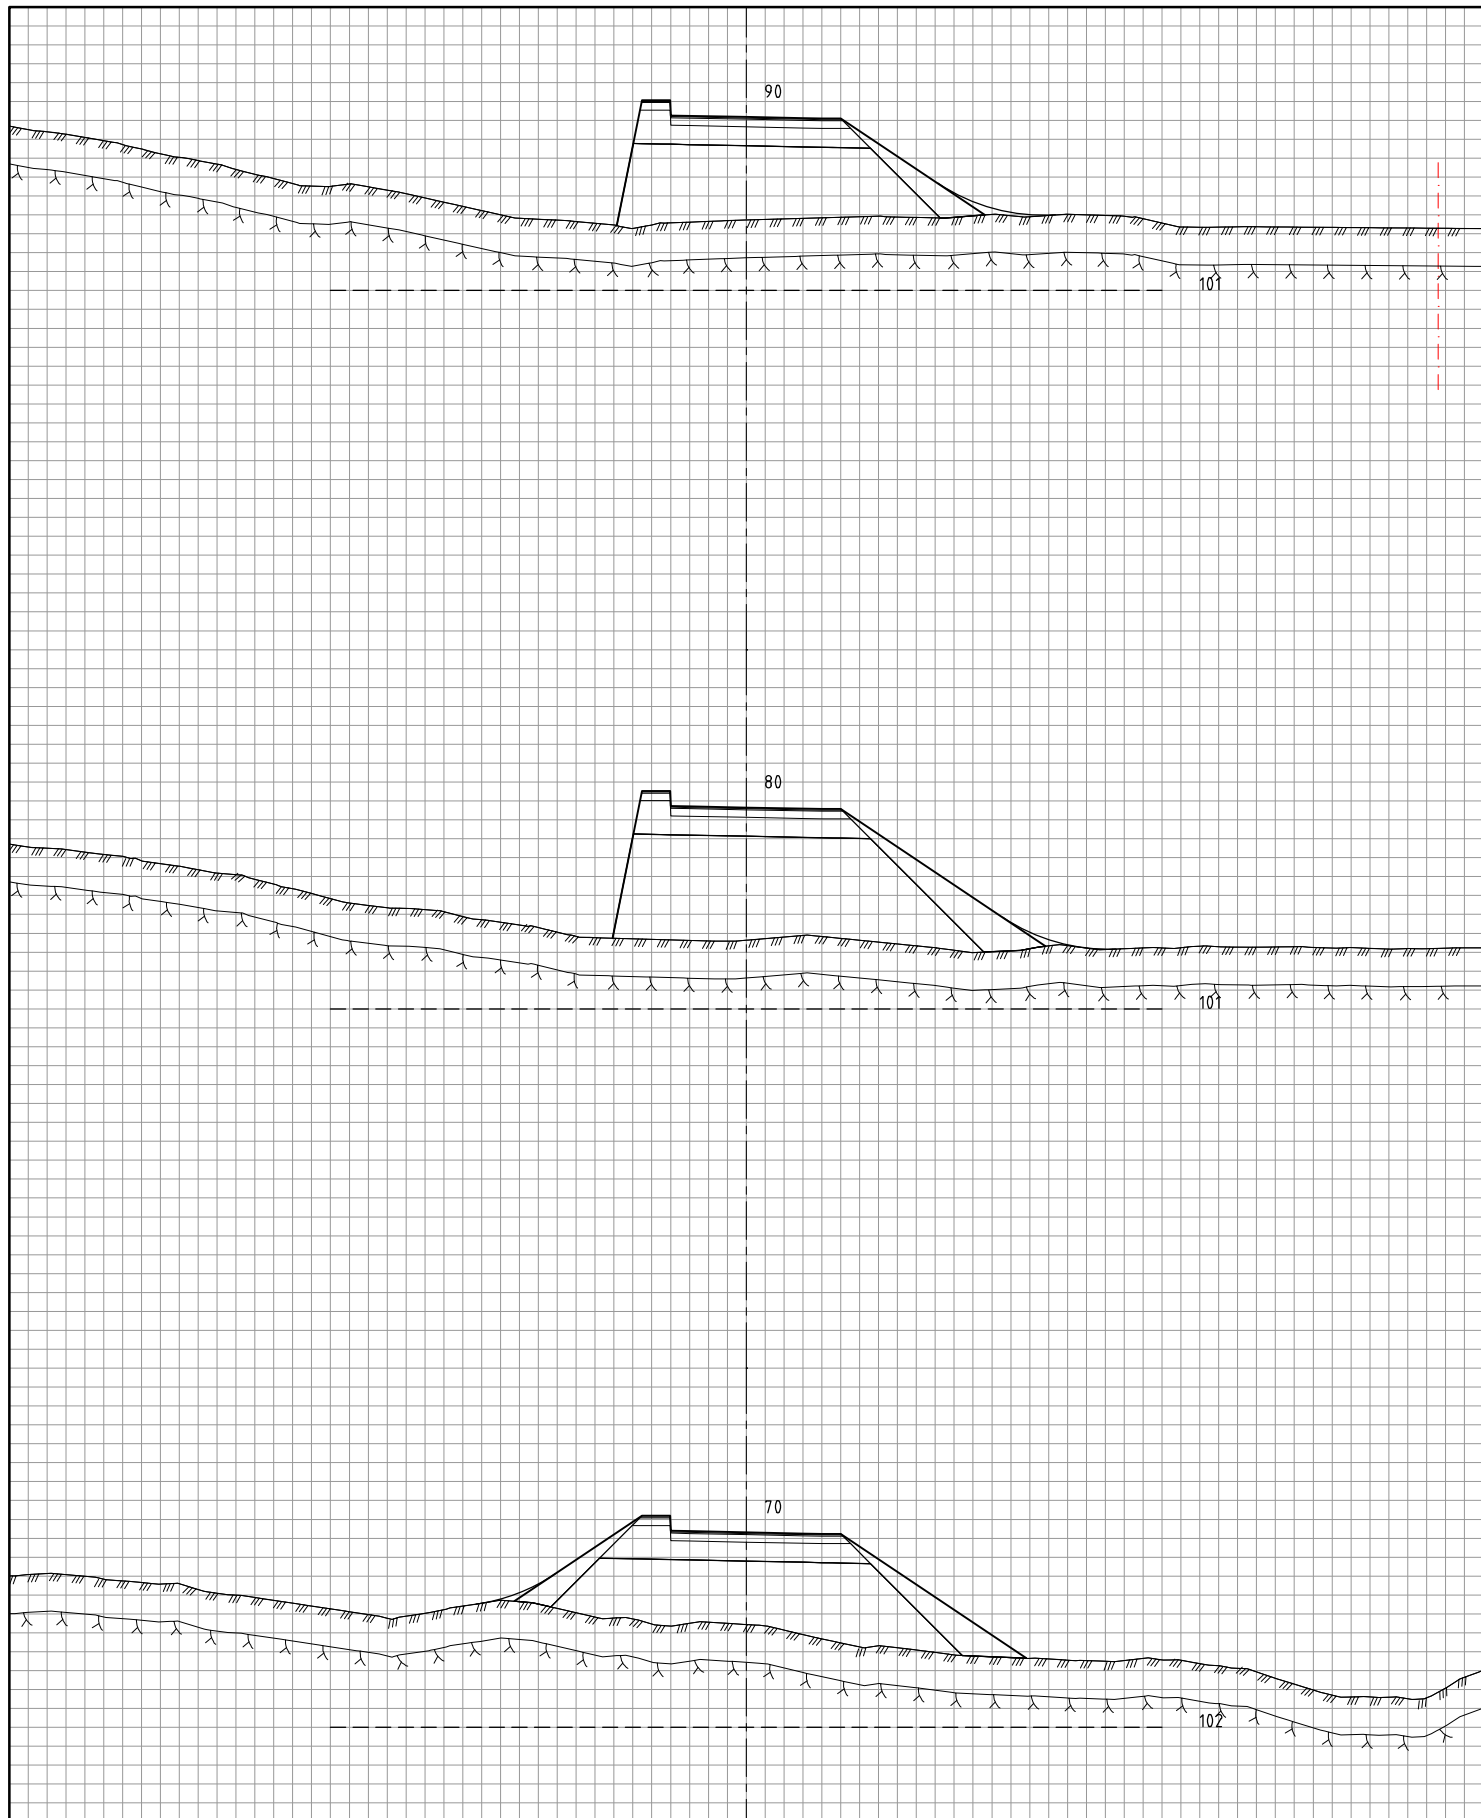


MERKNADER

TEGNFORKLARING

Revisjon	Revisjonen gjelder	Utarb	Kontr	Godkjent	Rev. dato
		Saksnr	Tegningsdato 14.04.2020		
		Bestiller	Ivar Bjertomt		
Borgensberget - Nyland GS-veg Alternativ B		Produsert for	Jacaranda Eiendom AS		
		Produsert av	Ramboll Norge AS		
Tverrprofiler 70300 Reguleringsplan		PROF-nummer			
		Arkivnummer			
Utarbeidet av DALA		Byggeværksnummer			
		Målestokk A1	1:100		
Kontrollert av	Godkjent av	Konsulentarkiv	Tegningsnummer/		revisjonsbokstav
		1350035728	U01		0




MERKNADER

TEGNFORKLARING

--- Vann grense

Revisjon	Revisjonen gjelder	Utarb	Kontr	Godkjent	Rev. dato
		Saksnr	14.04.2020		
		Tegningsdato	Ivar Bjertomt		
Borgensberget - Nyland GS-veg Alternativ B		Bestiller	Jacaranda Eiendom AS		
		Produsert for	Ramboll Norge AS		
Tverrprofiler 70300 Reguleringsplan		Produsert av			
PROF-nummer		Utarbeidet av	Kontrollert av	Godkjent av	Konsulentarkiv
Arkivnummer		DALA			1350035728
Byggeværksnummer					
Målestokk A1	1:100				
Tegningsnummer/ revisjonsbokstav	U02				0

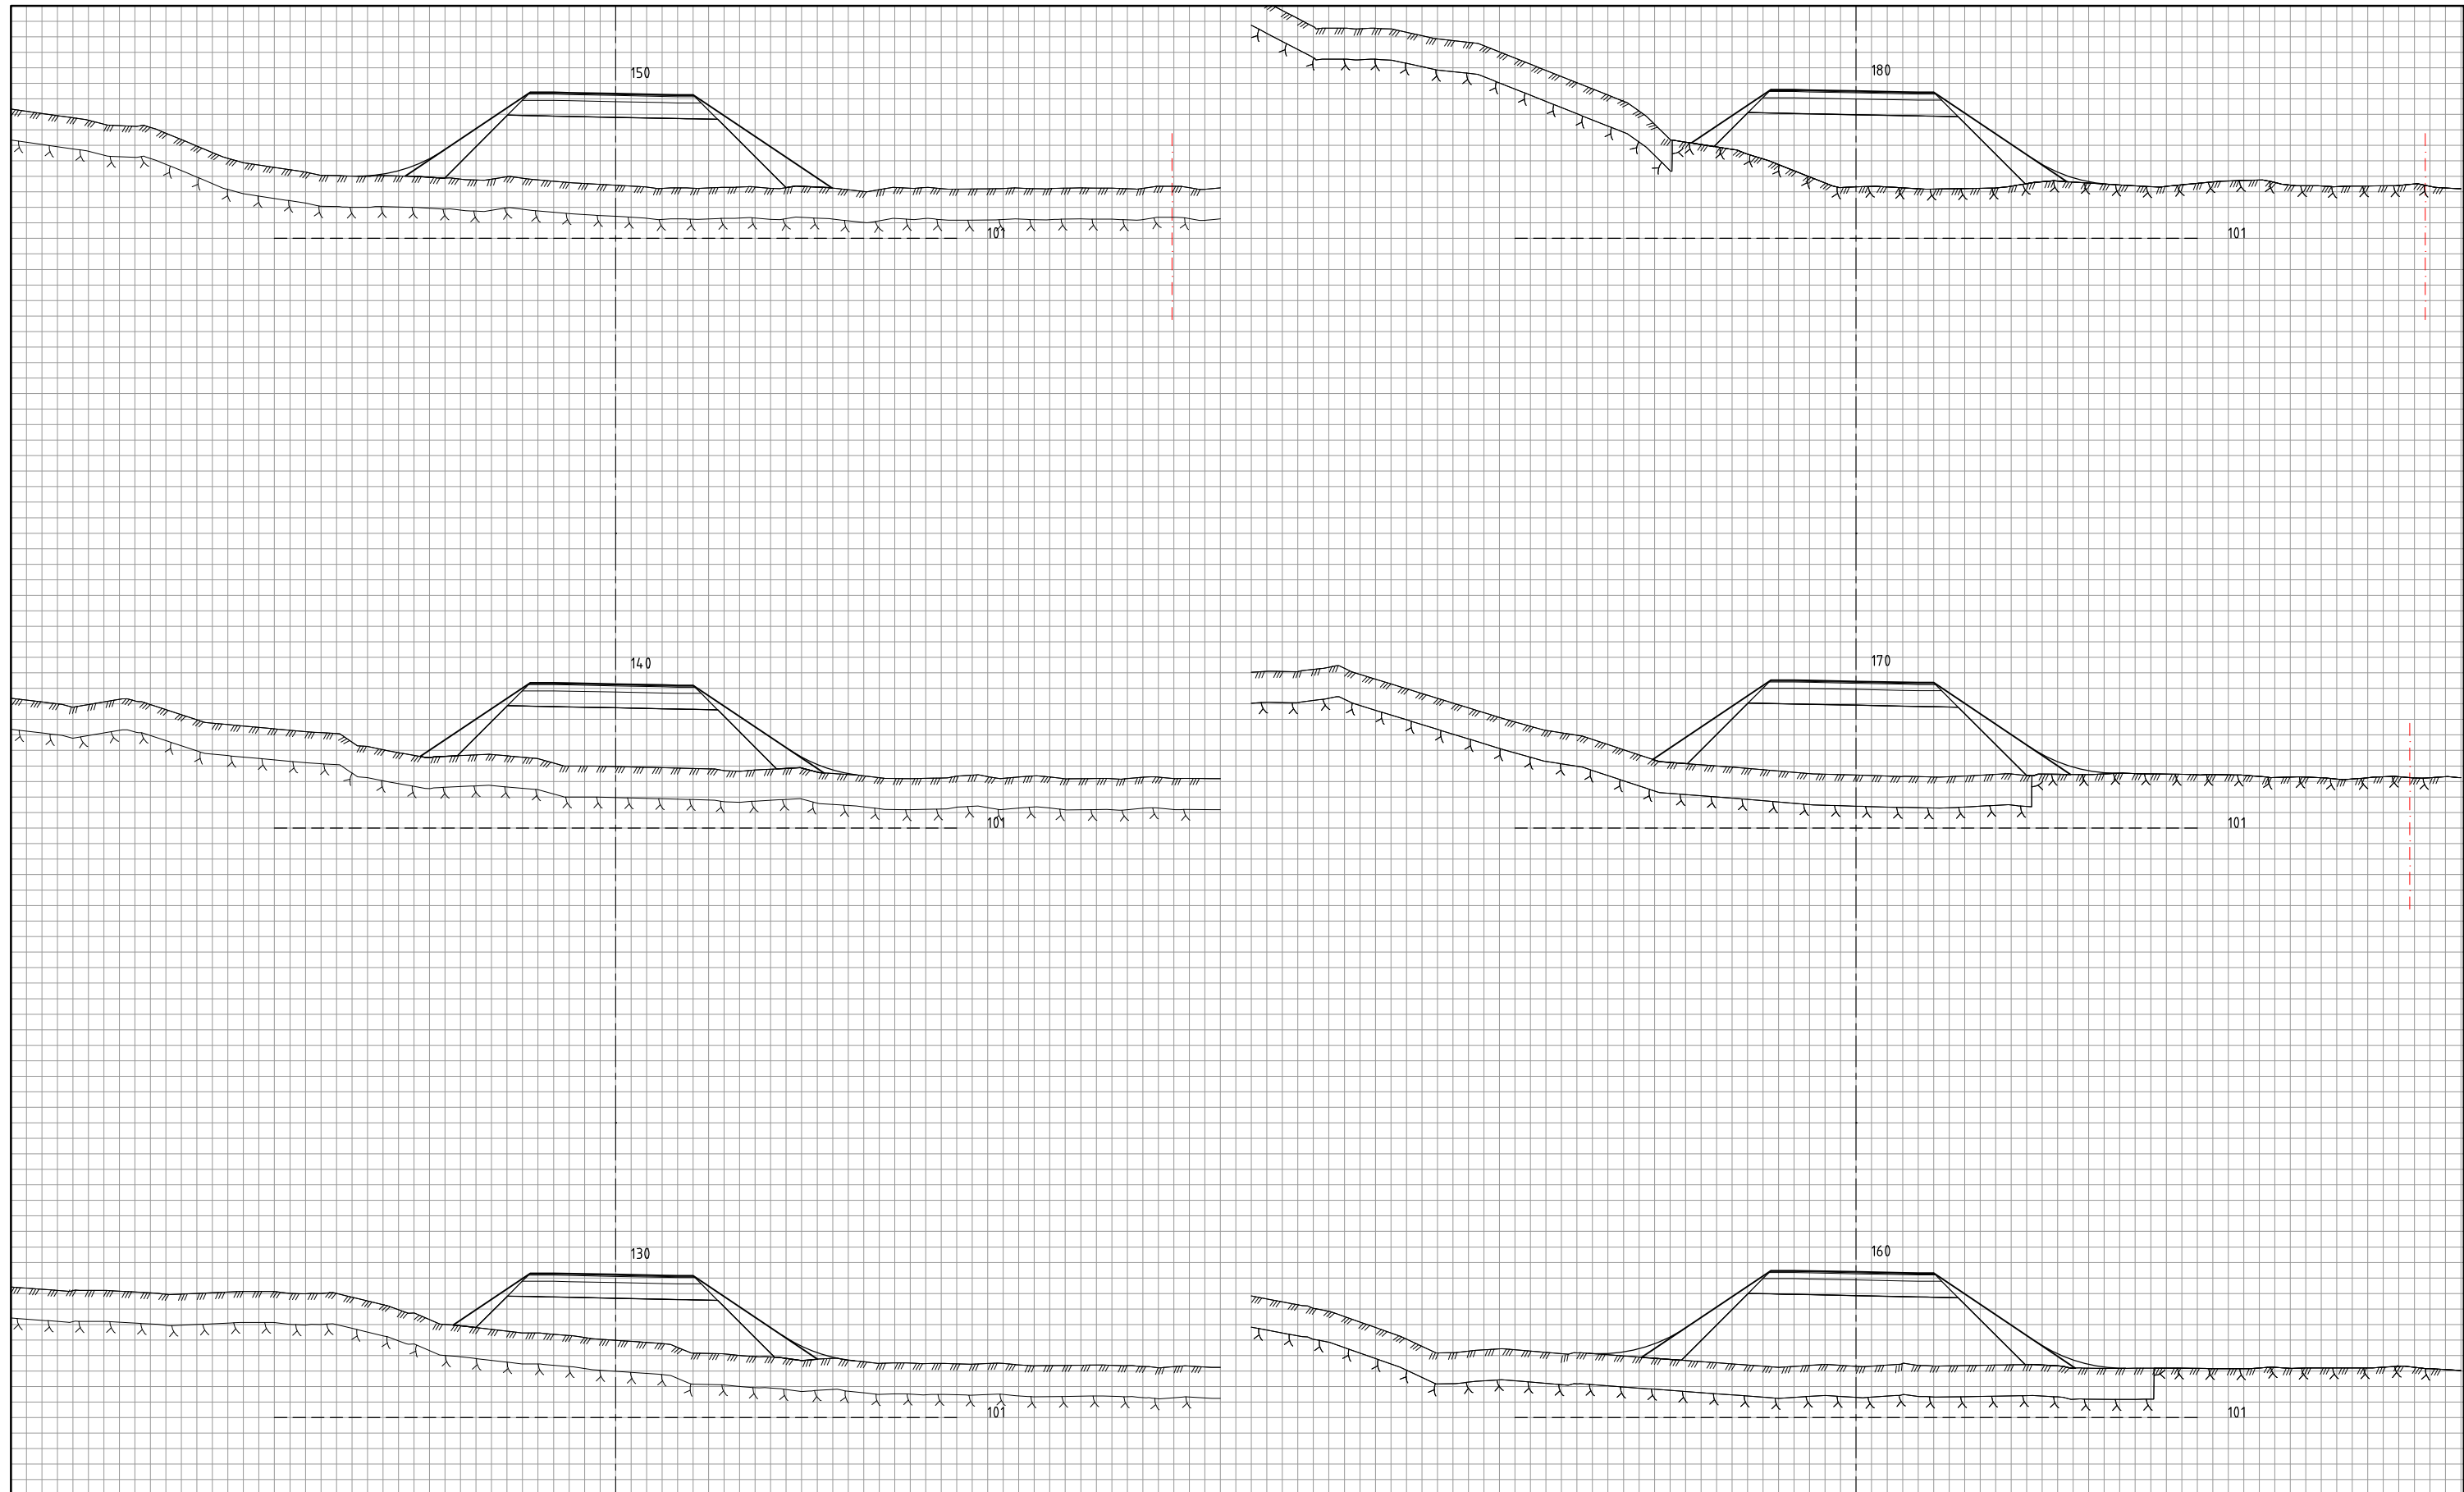


MERKNADER

TEGNFORKLARING

----- Vann grense

Revisjon	Revisjonen gjelder	Utarb	Kontr	Godkjent	Rev. dato
		Saksnr	14.04.2020		
		Tegningsdato	Ivar Bjertomt		
Borgensberget - Nyland GS-veg Alternativ B		Bestiller	Jacaranda Eiendom AS		
		Produsert for	Ramboll Norge AS		
Tverrprofiler 70300 Reguleringsplan		Produsert av			
Utarbeidet av	Kontrollert av	Godkjent av	Konsulentarkiv	Tegningsnummer/ revisjonsbokstav	1:100
DALA			1350035728	U03	0

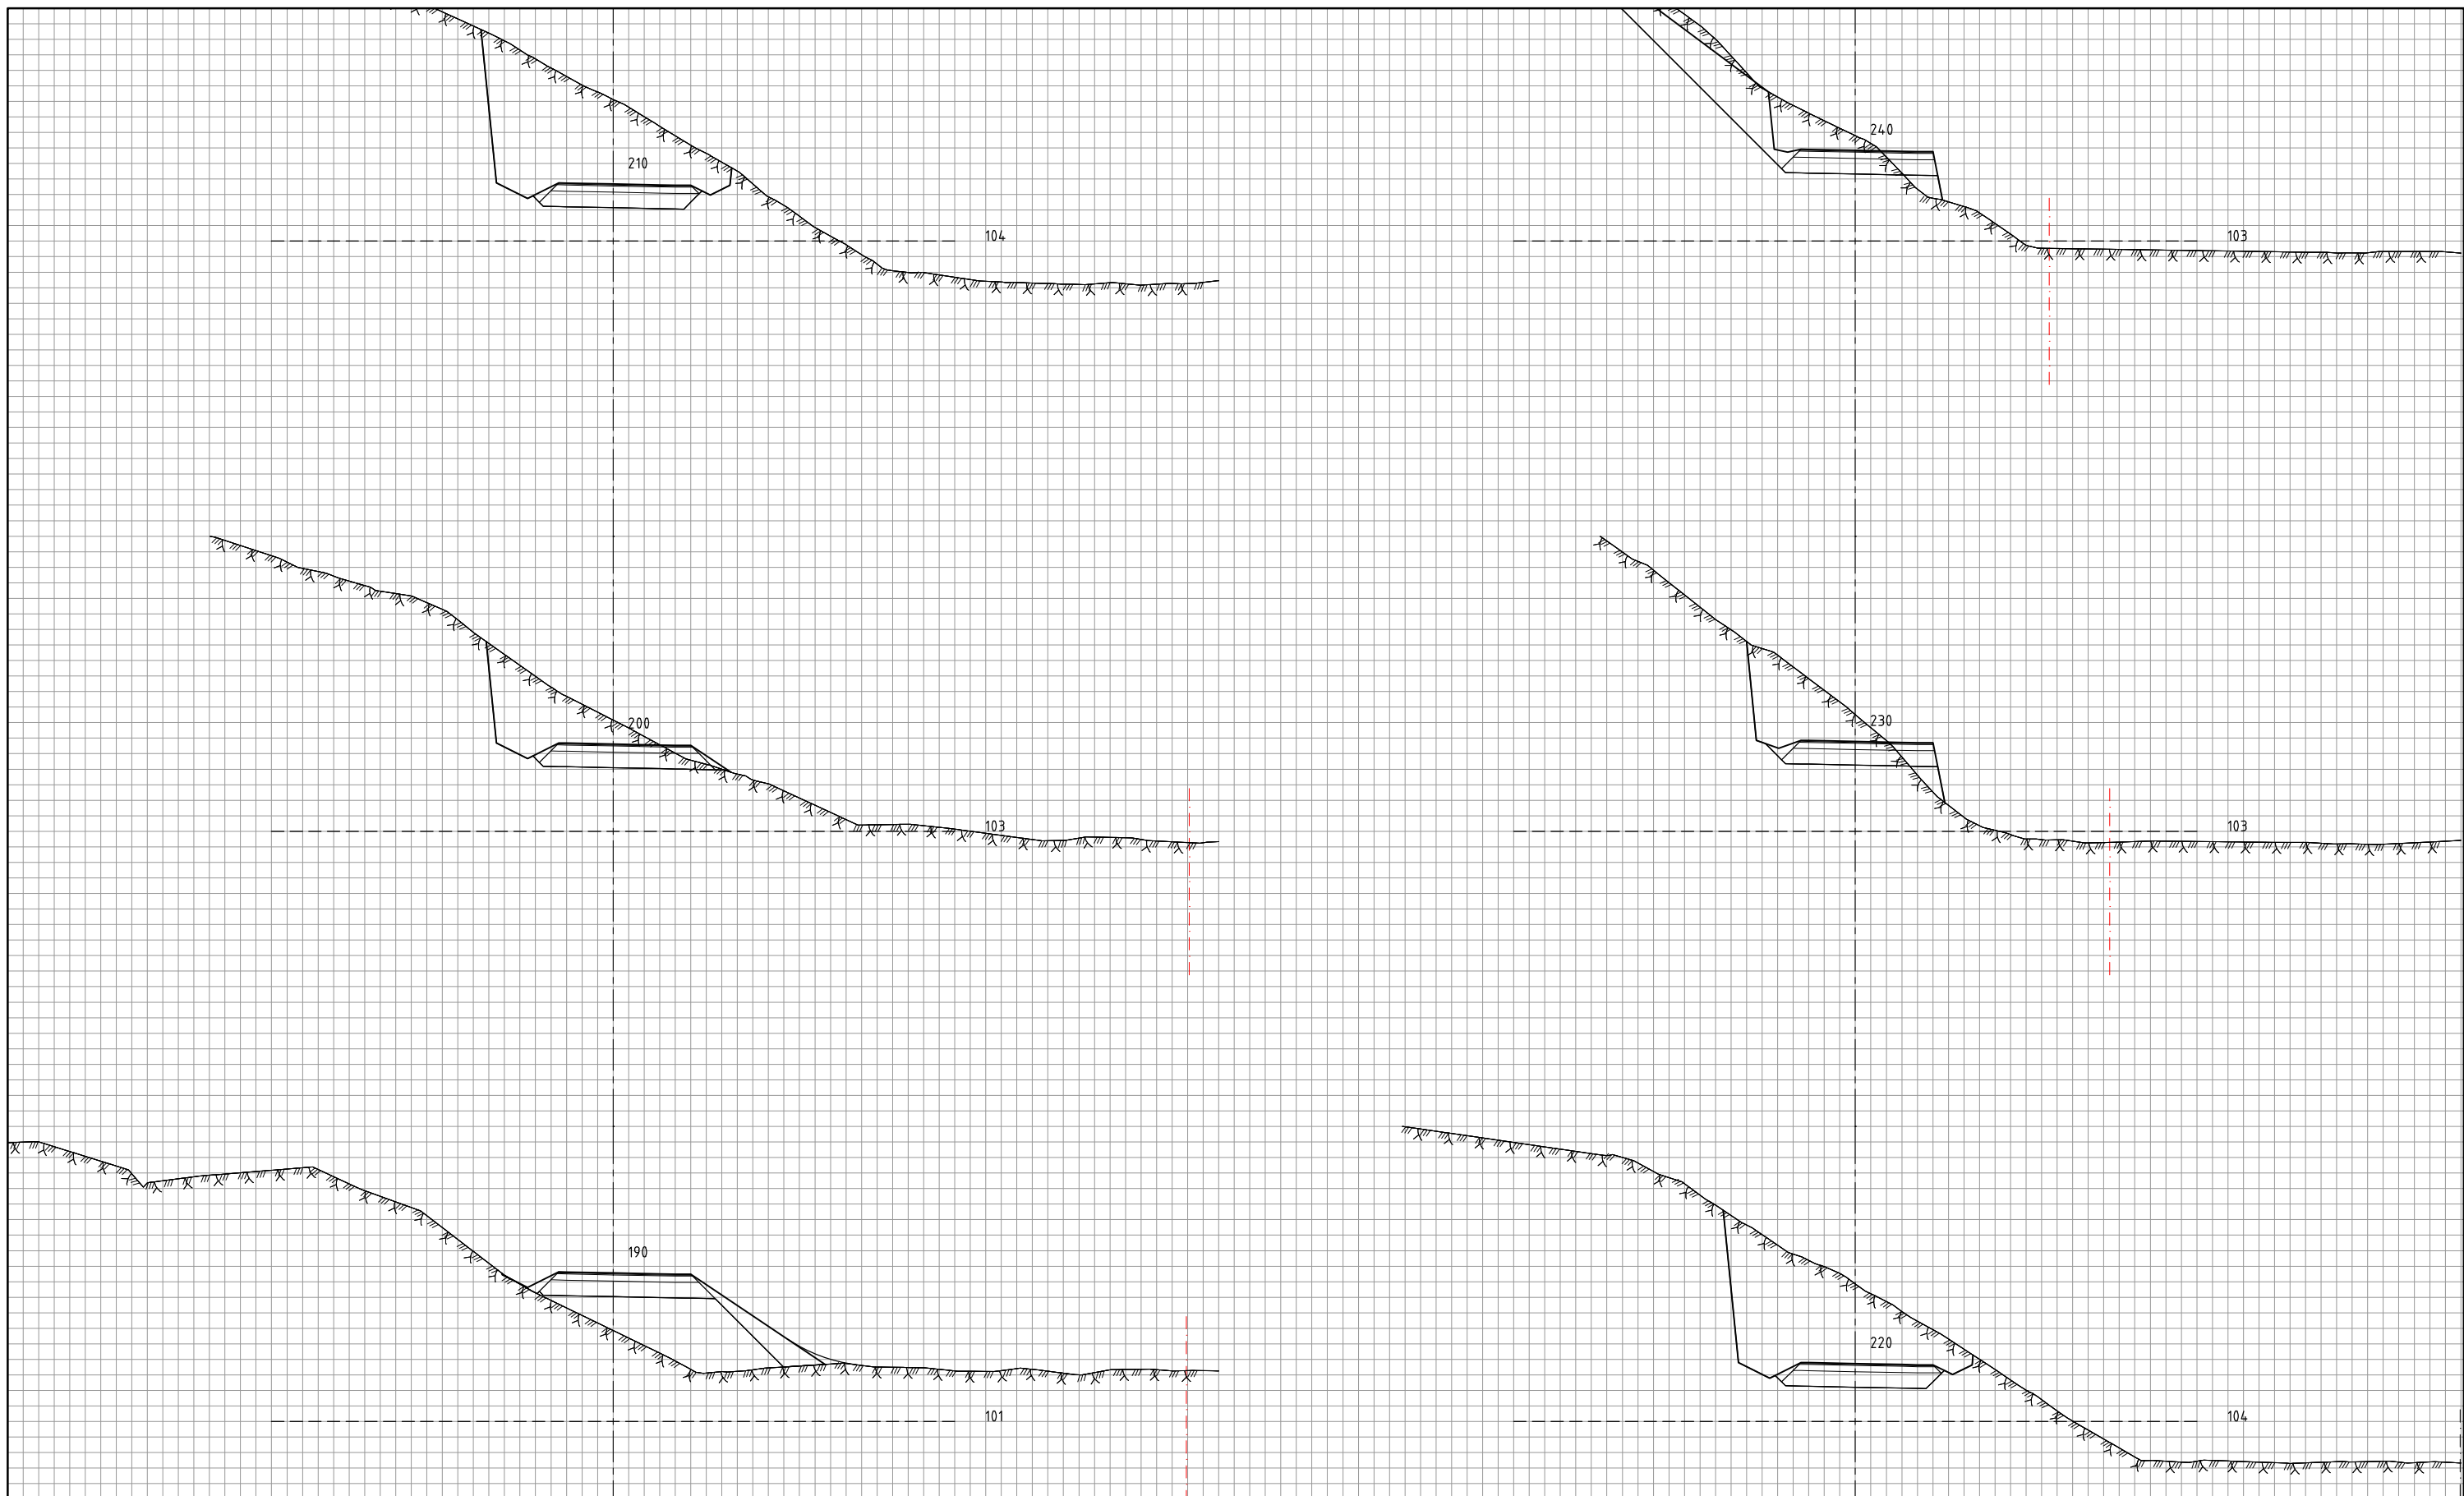


MERKNADER

TEGNFORKLARING

----- Vann grense

Revisjon	Revisjonen gjelder	Utarb	Kontr	Godkjent	Rev. dato
		Saksnr	14.04.2020		
		Tegningsdato	Ivar Bjertomt		
Borgensberget - Nyland GS-veg Alternativ B		Bestiller	Jacaranda Eiendom AS		
		Produsert for	Ramboll Norge AS		
Tverrprofiler 70300 Reguleringsplan		Produsert av			
Utarbeidet av	Kontrollert av	Godkjent av	Konsulentarkiv	Tegningsnummer/ revisjonsboksnavn	1:100
DALA			1350035728	U04	0

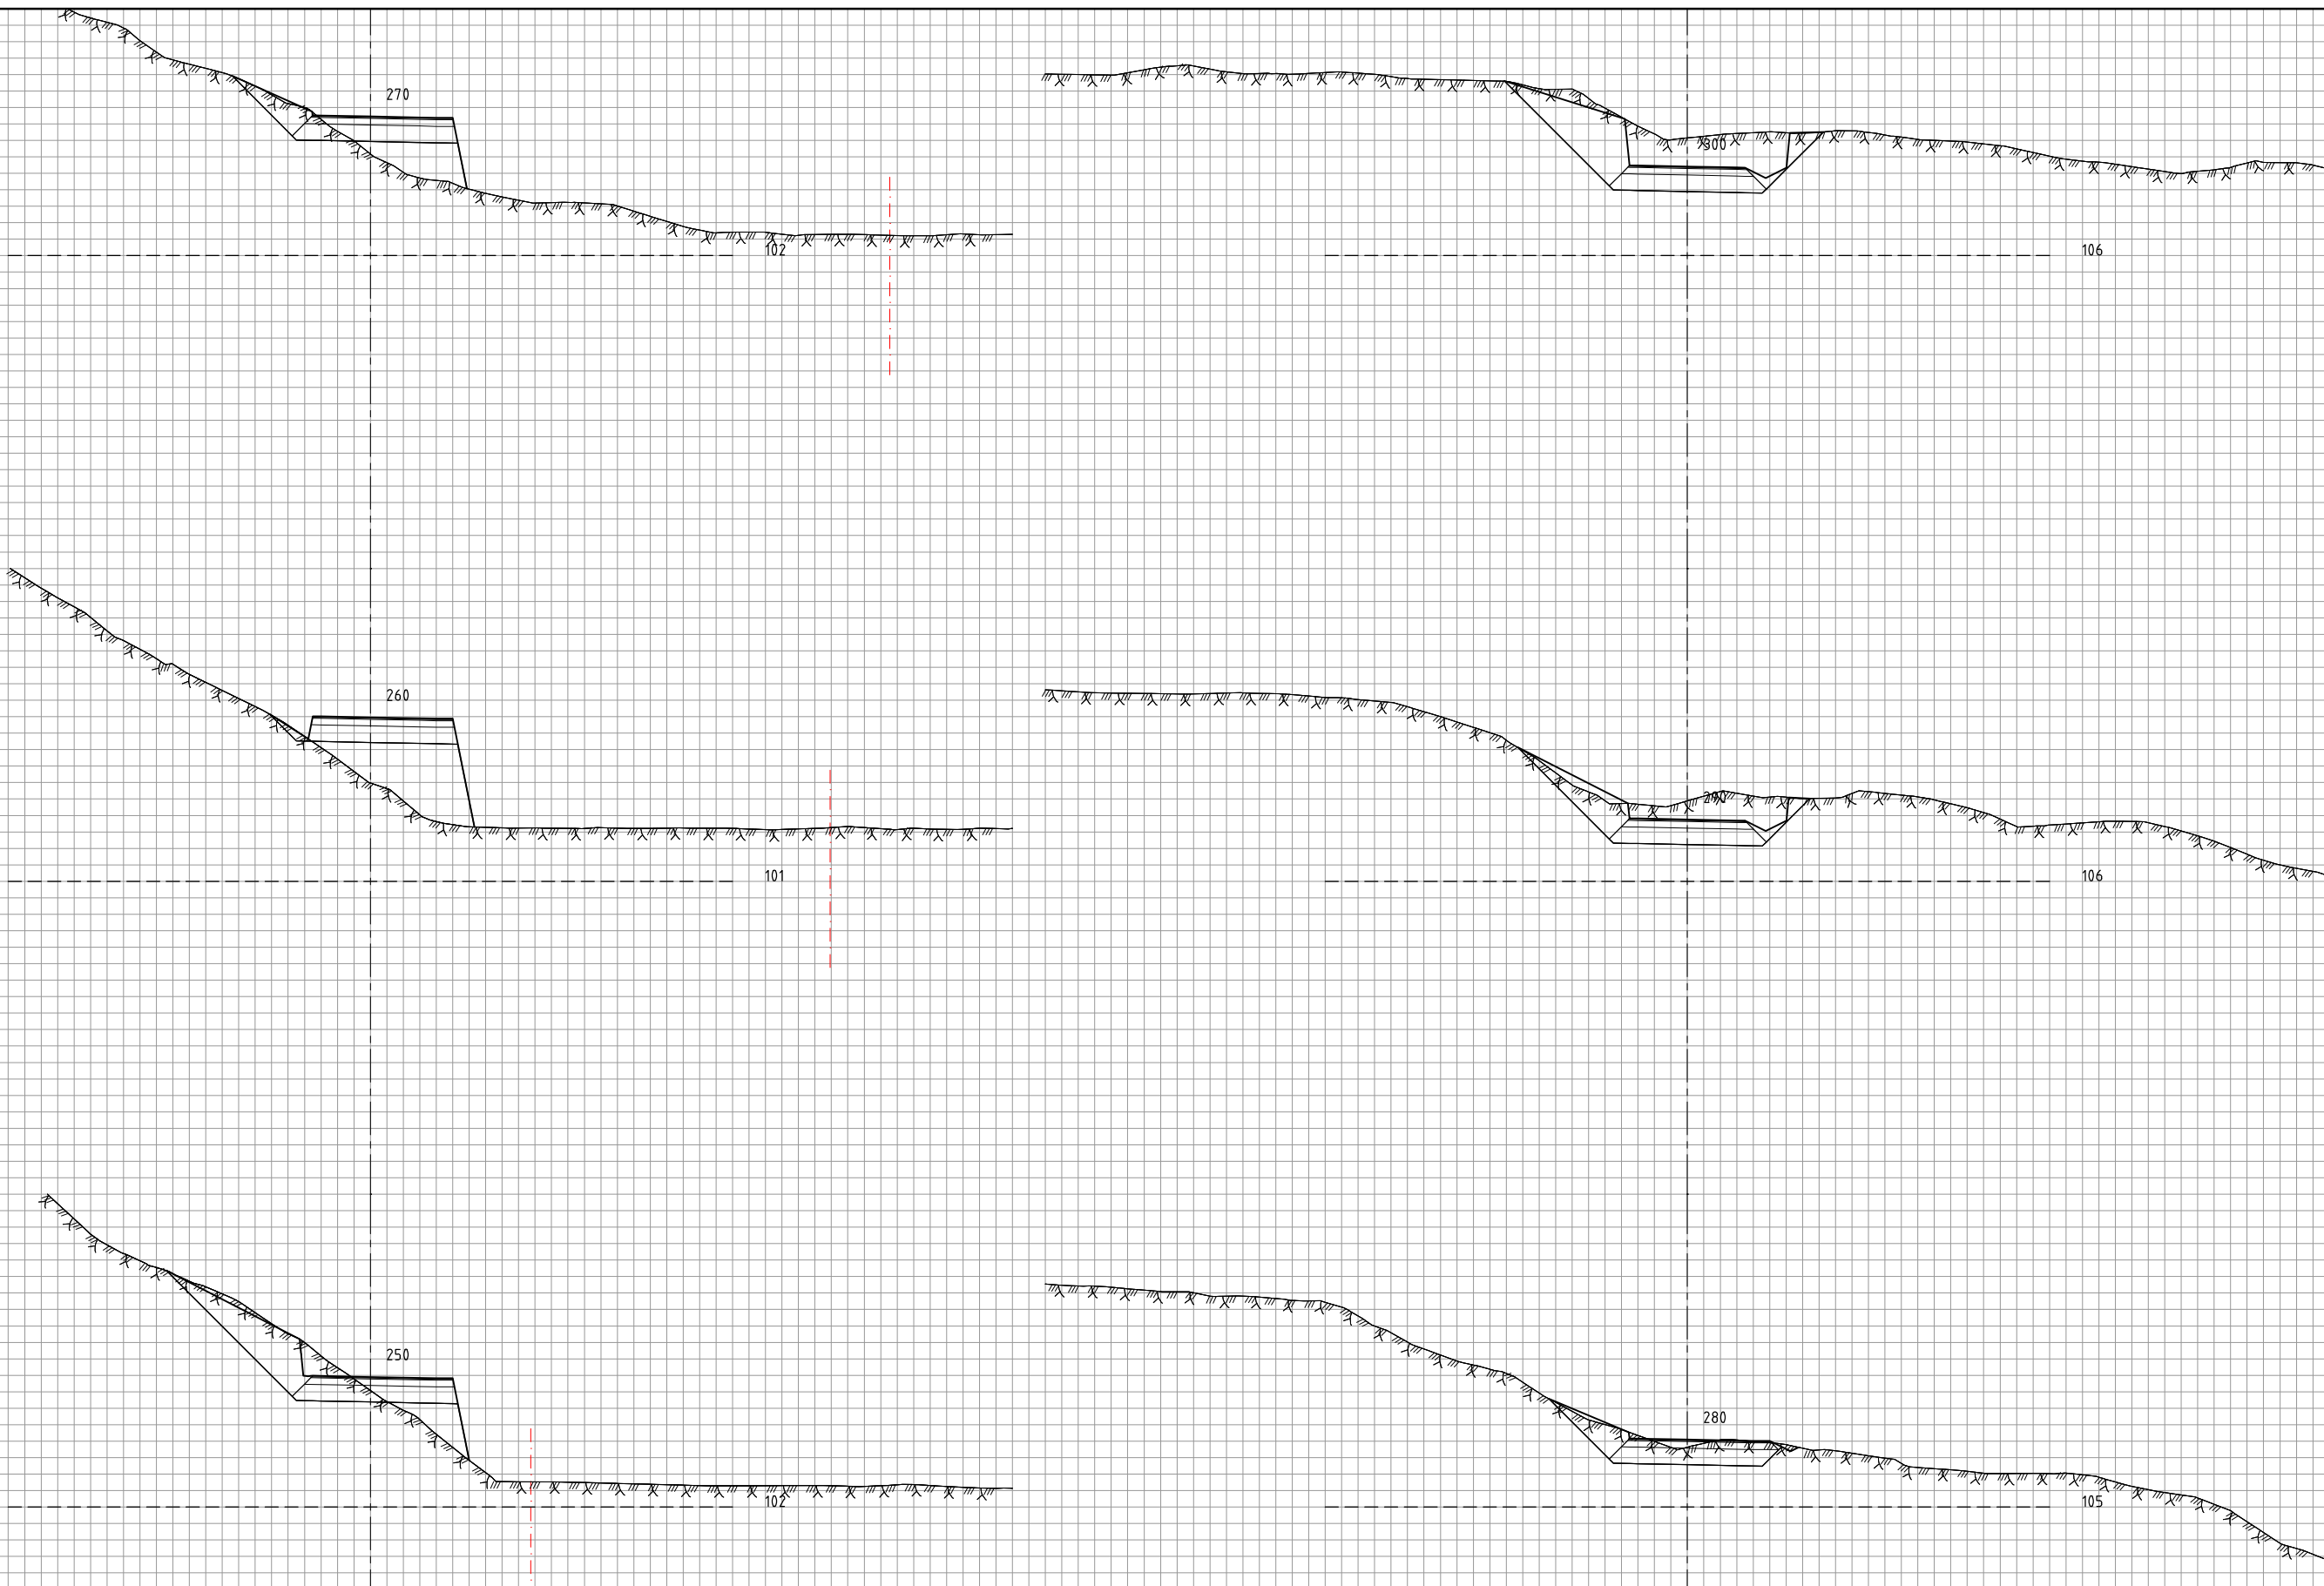

MERKNADER

TEGNFORKLARING

----- Vann grense

Revisjon	Revisjonen gjelder	Utarb	Kontr	Godkjent	Rev. dato
		Saksnr	14.04.2020		
		Tegningsdato	Ivar Bjertomt		
Borgensberget - Nyland GS-veg Alternativ B		Bestiller	Jacaranda Eiendom AS		
		Produsert for	Ramboll Norge AS		
Tverrprofiler 70300 Reguleringsplan		Produsert av			
Utarbeidet av	Kontrollert av	Godkjent av	Konsulentarkiv	Tegningsnummer/	revisjonsbokstav
DALA			1350035728	U05	0