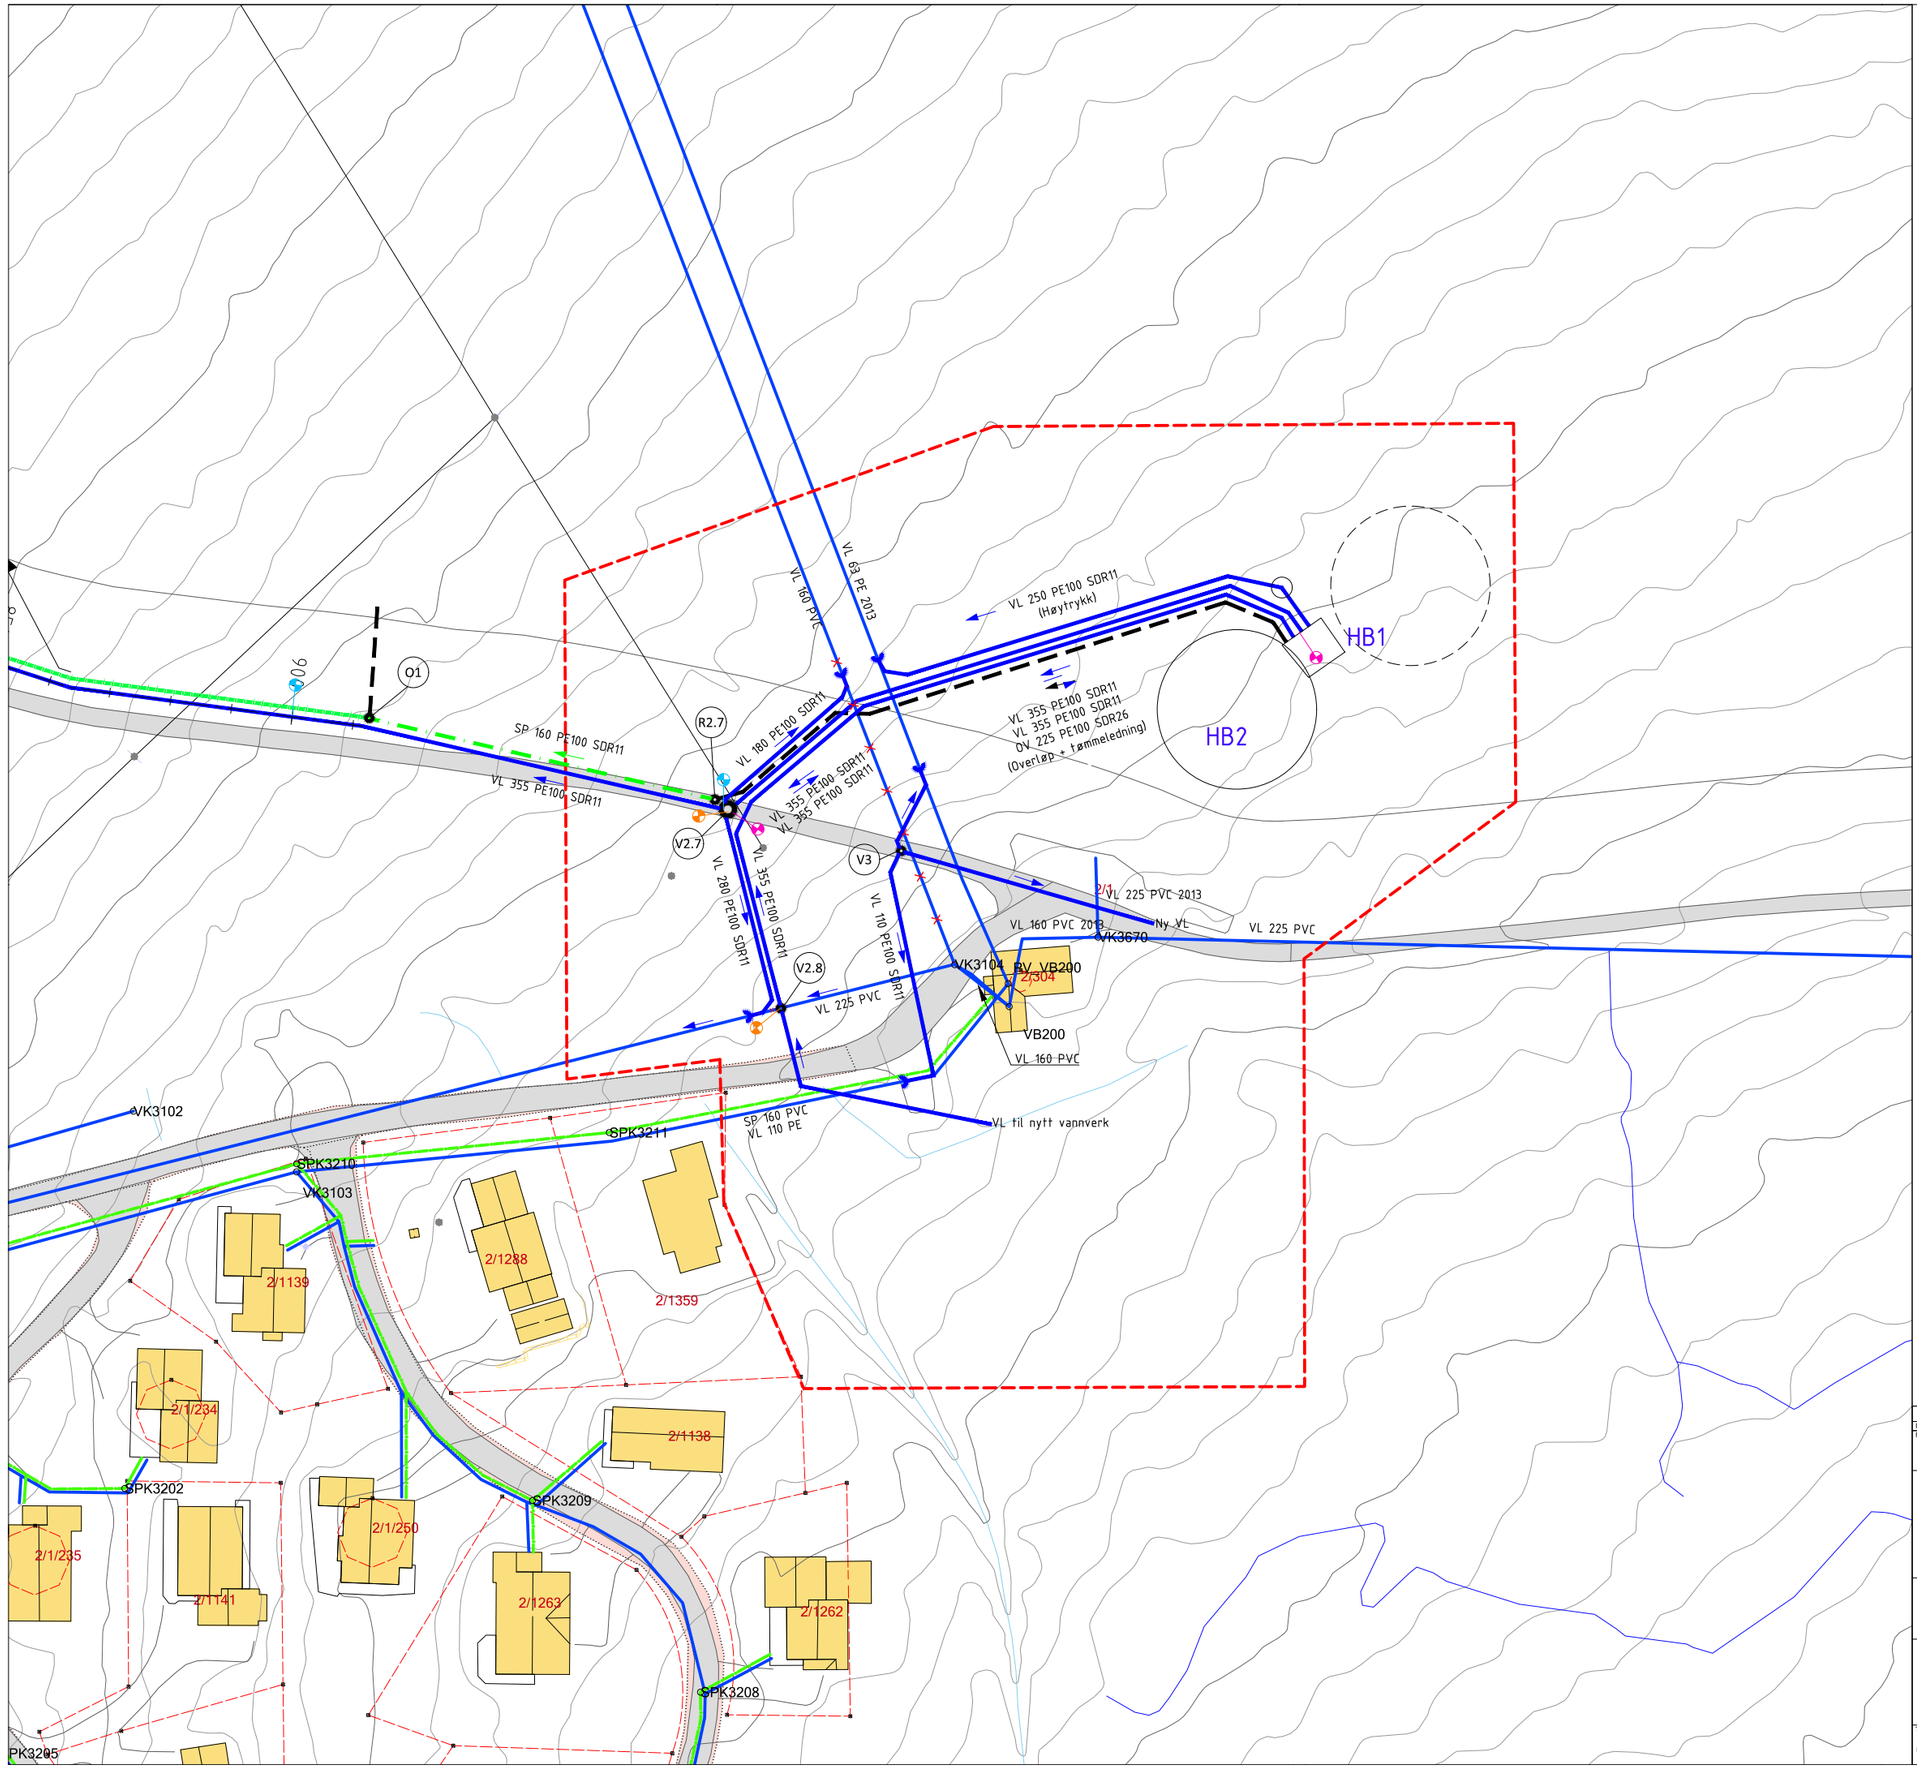

TEGNFORKLARING

LEDNINGER: Eksisterende Planlagt Rives/saneres

- Vann
- Spillvann
- Overvann

SYMBOLER:

- Kum
- Tilkobling/Ters

START/SLUTT LENGEPROFILER: Parsell 01 Parsell 02 Parsell 03

FORKORTELSER:

V = Vannkum
O = Overvannskum
R = Spillvannskum

MERKNADER

1 Merknad 1

HENVISNINGER:

-Lengdeprofiler, se GH10

FORELØPIG
02.04.2020

Geodetisk referanse
Horisontalt: EUREF 89/UTM SONE 32
Vertikalt: NN2000

Revisjon	Rettelse	Dato	Tegnet	Kontrollert	Godkjent

Fase
DETALJPROSJEKT

RAMBØLL
Rambøll Norge AS
Org. nr. 915 251 293
www.ramboll.no

BYKLE KOMMUNE
HOVDEN HØYDEBASSENG

VANN OG AVLØP
Nye høydebasseng
Situasjonsplan

DATO: 02.04.2020
TEGN: MLOH
KONT: IVUR
Oppdragsnummer: 13500013676-025
Dokumentansvarlig
Filnavn: LAY_VA.dwg
Målestokk: 1:500 (A1)

Tegningsnummer: GH01
Prosjektfase Revisjon Status