


PROFIL NR.	0	25	50	75	100	125	150	175	200	225	250	275	300	325	350	375
HOR.KURV.	R=∞	R=20	R=∞	R=20	R=∞	R=-20	R=∞	R=-20	R=∞	R=25	R=∞	R=-45	R=∞	R=15		
BREDDUTV.	1,50m	1,50m							1,50m							
TVERRFALL	H.kj.b.k. 3,4%													V.kj.b.k. 2,4%		
PROFIL H.	111,88	111,74	111,6	111,47	111,2	110,8	110,39	109,97	109,54	109,11	108,68	108,25	107,82	107,39	106,96	106,53
TERRENG H.	111,74	111,6	111,47	111,34	111,2	111,07	110,94	110,81	110,68	110,55	110,42	110,29	110,16	110,03	109,9	109,77
OVERBYGN.T.																

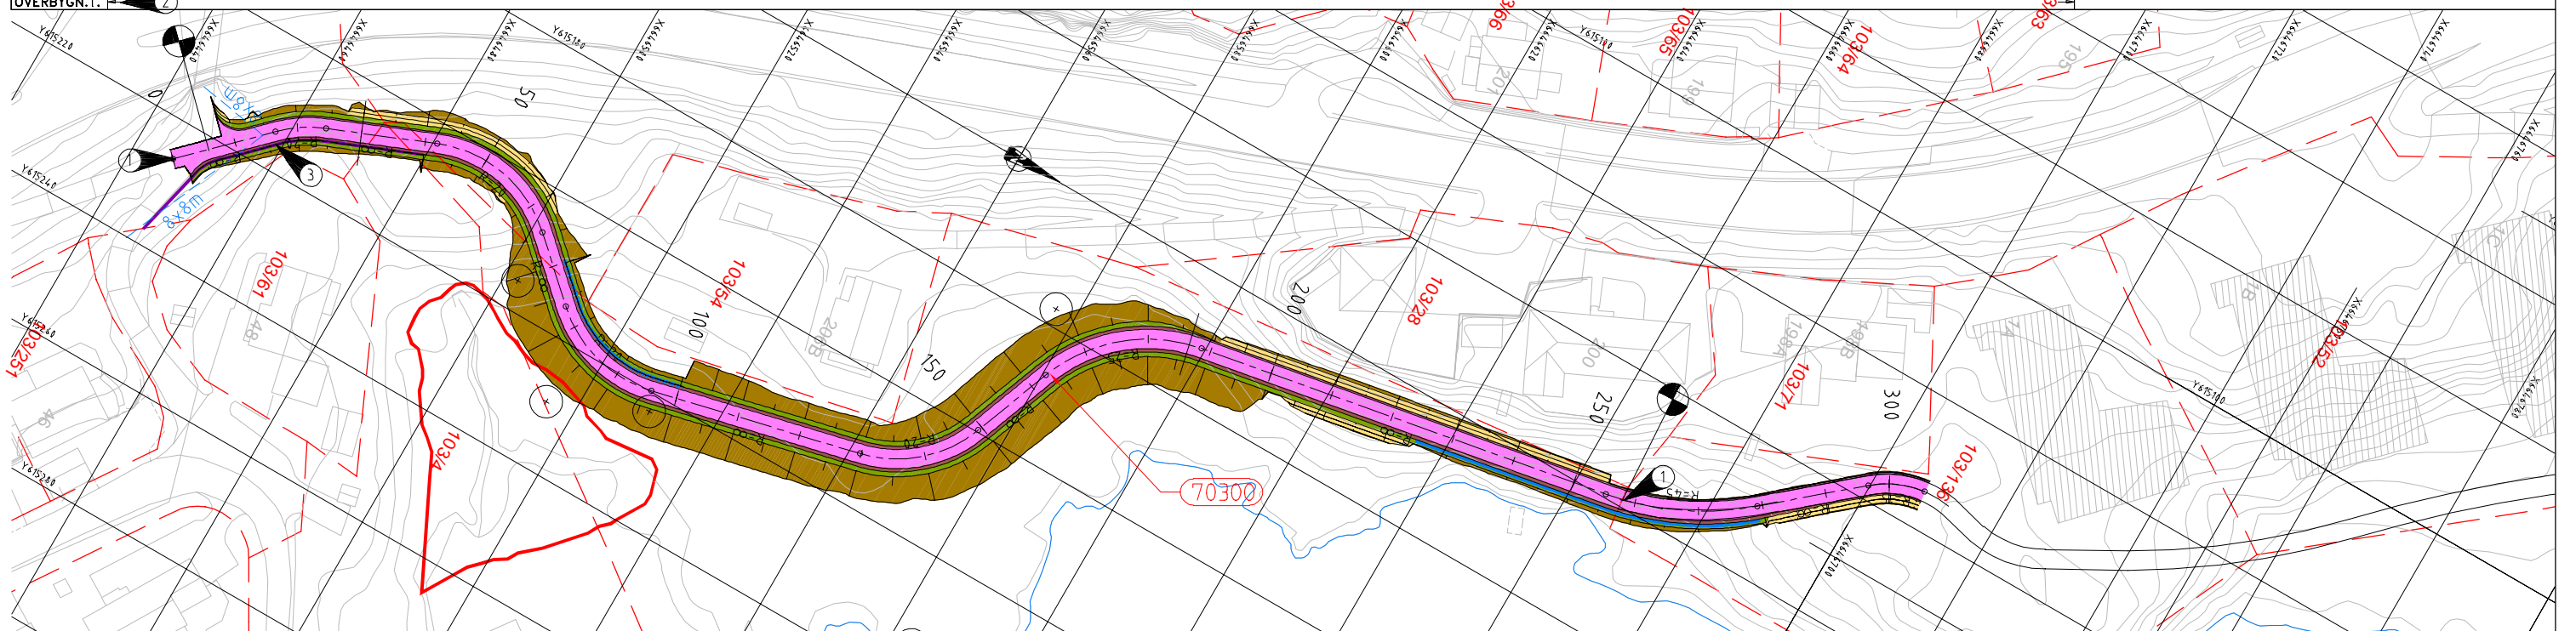

MERKNADER

- ① Tilpasses eksisterende veg/overflate.
- ② Overbygning må dimensjoneres detaljert ift. påkjenningene og de aktuelle dimensjoneringskriteriene.
- ③ Opphøyd murkant på 40cm for å hindre avrenning av overvann til naboeiendommen.

TEGNFORKLARING

- 20000 Linjenummer
- - - - - Eiendomsgrenser
- - - - - Frisikt
- — — — — Natursteinmur
- — — — — Delta avgrensning
- — — — — L-mur
- GS-veg
- Grøft
- Skråningsutslag
- Skulder
- Rekkverksrom
- ⊕ Registrert mandepil-busker

B	Endret mur	INHO	INHO	31.08.2020	
A	Tatt bort mur	INHO	INHO	28.08.2020	
Revisjon	Revisjonen gjelder	Utarb	Kontr	Gedjent	Rev. dato
Saksnr		Tegningsdato 14.04.2020			
Bestiller		Ivar Bjertomt			
Produert for		Jacaranda Eiendom AS			
Produert av		Rambøll Norge AS			
Borgensberget - Nyland					
GS-veg					
Alternativ B iht. 100-årsflom					
Plan og profil					
Reguleringsplan					
Utarbeidet av	Kontrollert av	Gedjent av	Konsulentarkiv	Målestokk A1 1:500 / 1:100	
DALA			135035728	Tegningsnummer/ revisjonsbokstev C01	

L:\1350035728\7-PROD\71 S-Samferdsel\TEGLAY_C.dwg, 31.08.2020 16:01:28