


L:\1350035728\7-PROD\71 S-Samferdsel\TEGVA_TP_C_70300.dwg, 31.08.2020 15:54:54

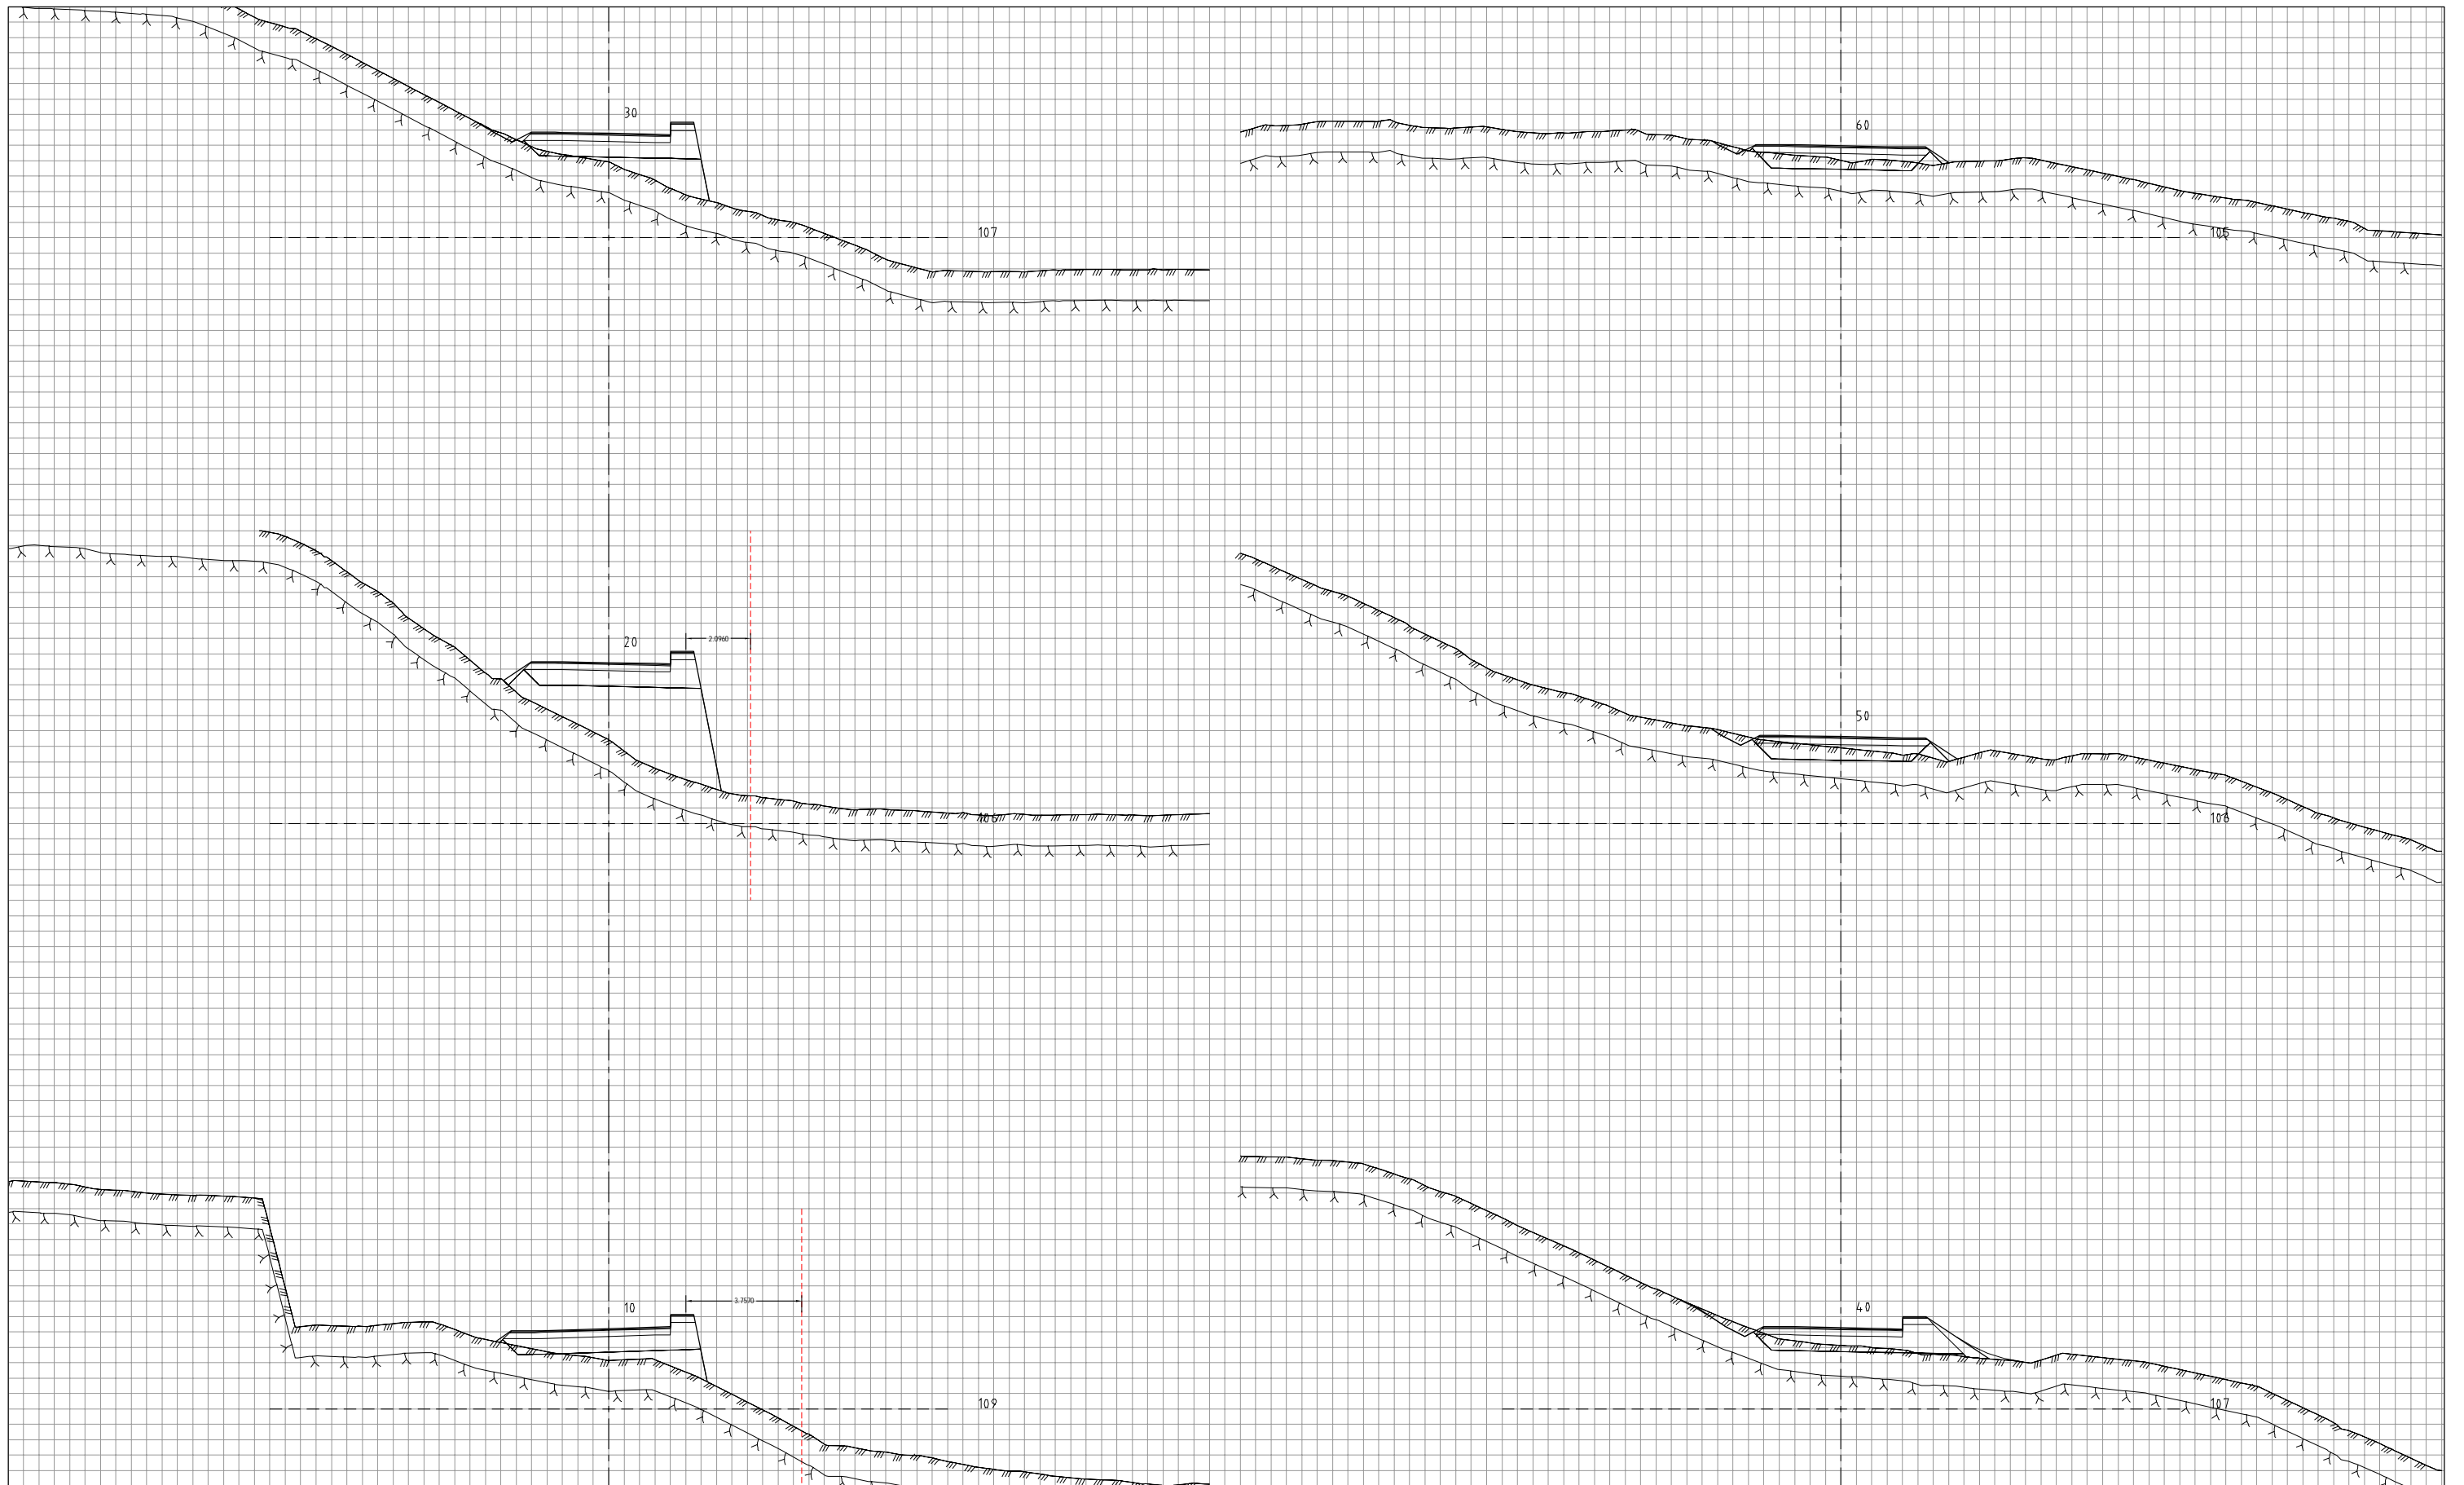



MERKNADER

TEGNFORKLARING

----- Eiendomsgrense

C	Endret mur	INHO	INHO	31.08.2020	
B	Tatt bort mur	INHO	INHO	28.08.2020	
A	Lagt til eiendomsgrense og mål	INHO	IEG	04.08.2020	
Revisjon	Revisjonen gjelder	Utarb	Kontr	Gedjnt	Rev. dato
Saksnr		Tegningsdato			14.04.2020
Bestiller		Ivar Bjertomt			
Produert for		Jacaranda Eiendom AS			
Produert av		Rambøll Norge AS			
Børgensberget- Nyland GS-veg Alternativ B		PROF-nummer			
Tverrprofiler 70300		Arkivnummer			
Reguleringsplan		Byggesaksnummer			
Utarbeidet av		Målestokk A1			1:100
Kontrollert av		Tegningsnummer/ revisjonsboksnavn			U01
Godkjent av		Konsulentarkiv			
DALA		1350035728			C

L:\1350035728\7-PROD\71 S-Samferdsel\TEGVA_TP_C_70300.dwg, 31.08.2020 15:55:32

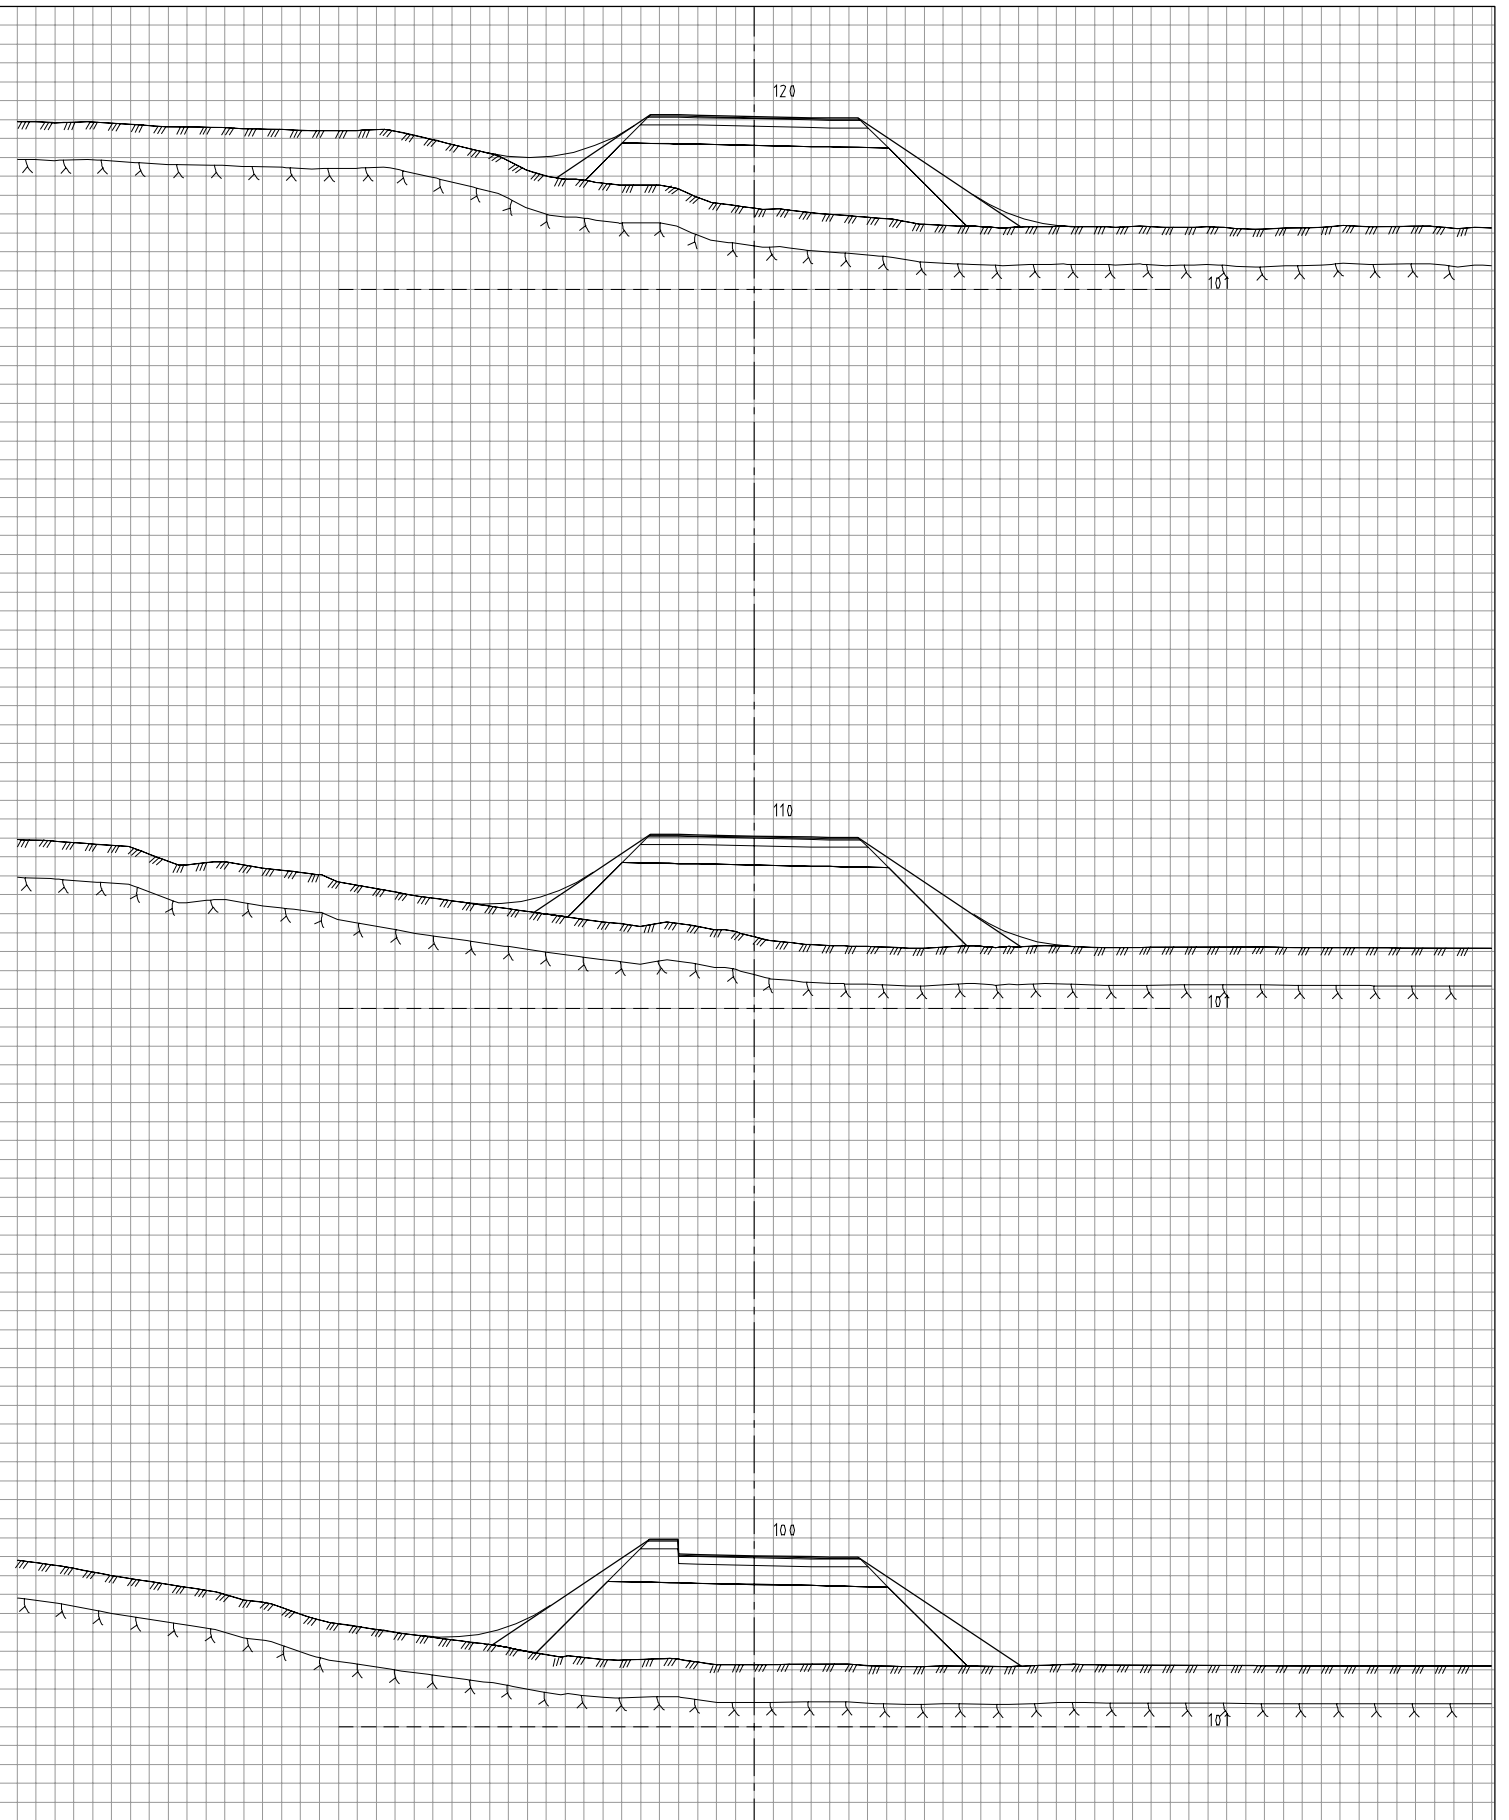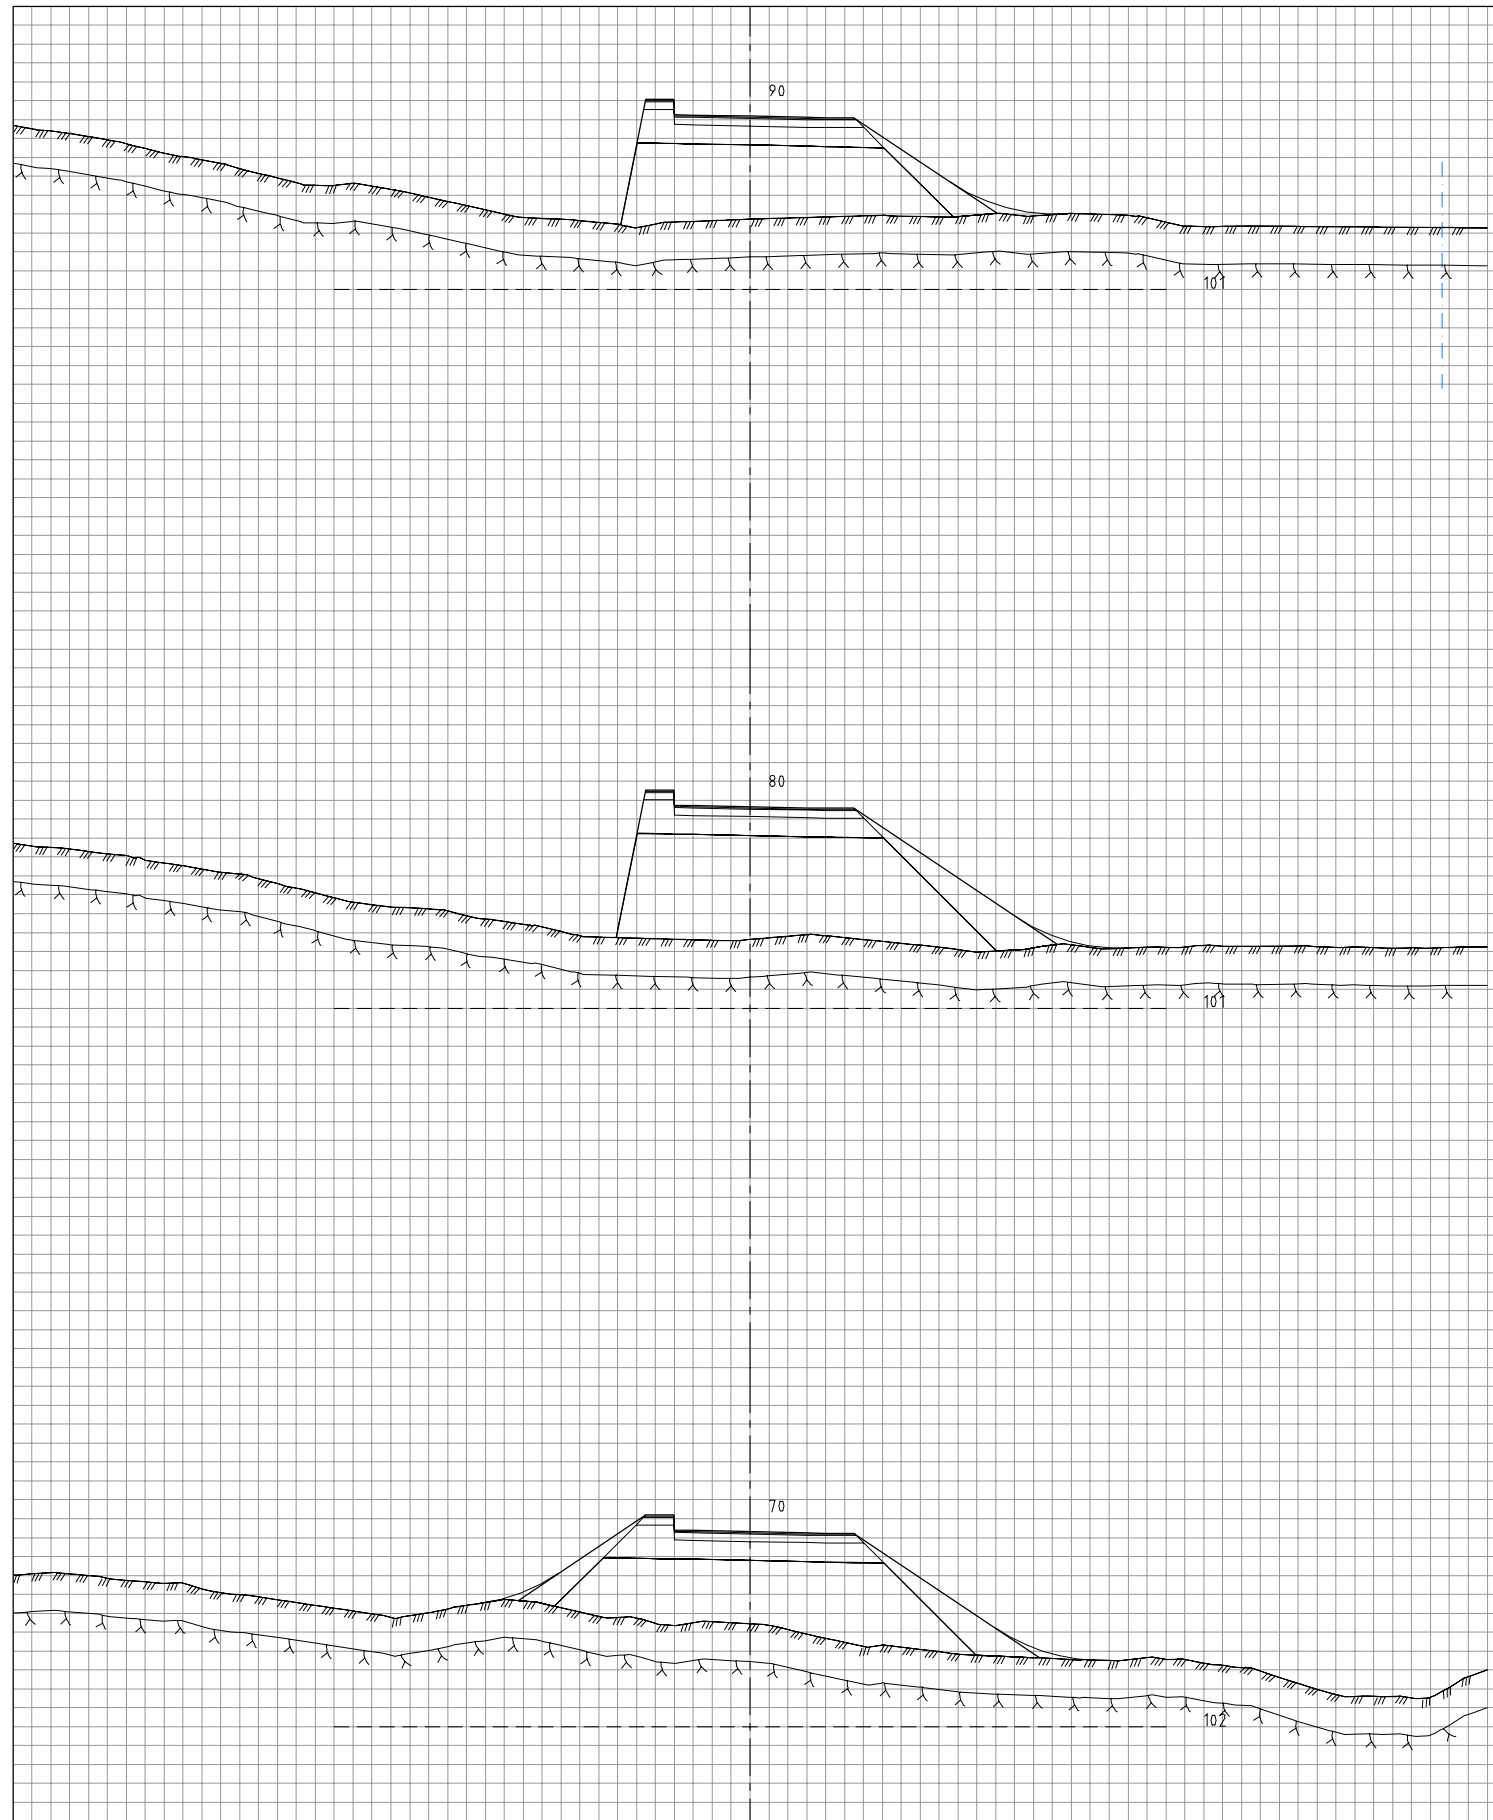

MERKNADER


TEGNFORKLARING

--- Vann grense

B	Endref mur	INHO	INHO	31.08.2020	
A	Tatt bort mur	INHO	INHO	28.08.2020	
Revisjon	Revisjonen gjelder	Utarb	Kontr	Gedjent	Rev. dato
Saksnr		Tegningsdato			
Saksnr		14.04.2020			
Saksnr		Bestiller			
Saksnr		Ivar Bjertomt			
Saksnr		Prosjekt for			
Saksnr		Jacaranda Eiendom AS			
Saksnr		Produsert av			
Saksnr		Ramboll Norge AS			
Saksnr		PROF-nummer			
Saksnr		Arkinummer			
Saksnr		Byggesaksnummer			
Saksnr		Målestokk A1			
Saksnr		1:100			
Saksnr		Tegningsnummer/			
Saksnr		revisjonsboksnavn			
Saksnr		U02			
Saksnr		B			

Bergensberget- Nyland
 GS-veg
 Alternativ B
 Tverrprofiler 70300
 Reguleringsplan
 Utarbeidet av DALA
 Kontrollert av
 Godkjent av
 Konsulentarkiv 1350035728

L:\1350035728\7-PROD\71 S-Samferdsel\TEGVA_TP_C_70300.dwg, 31.08.2020 15:55:43

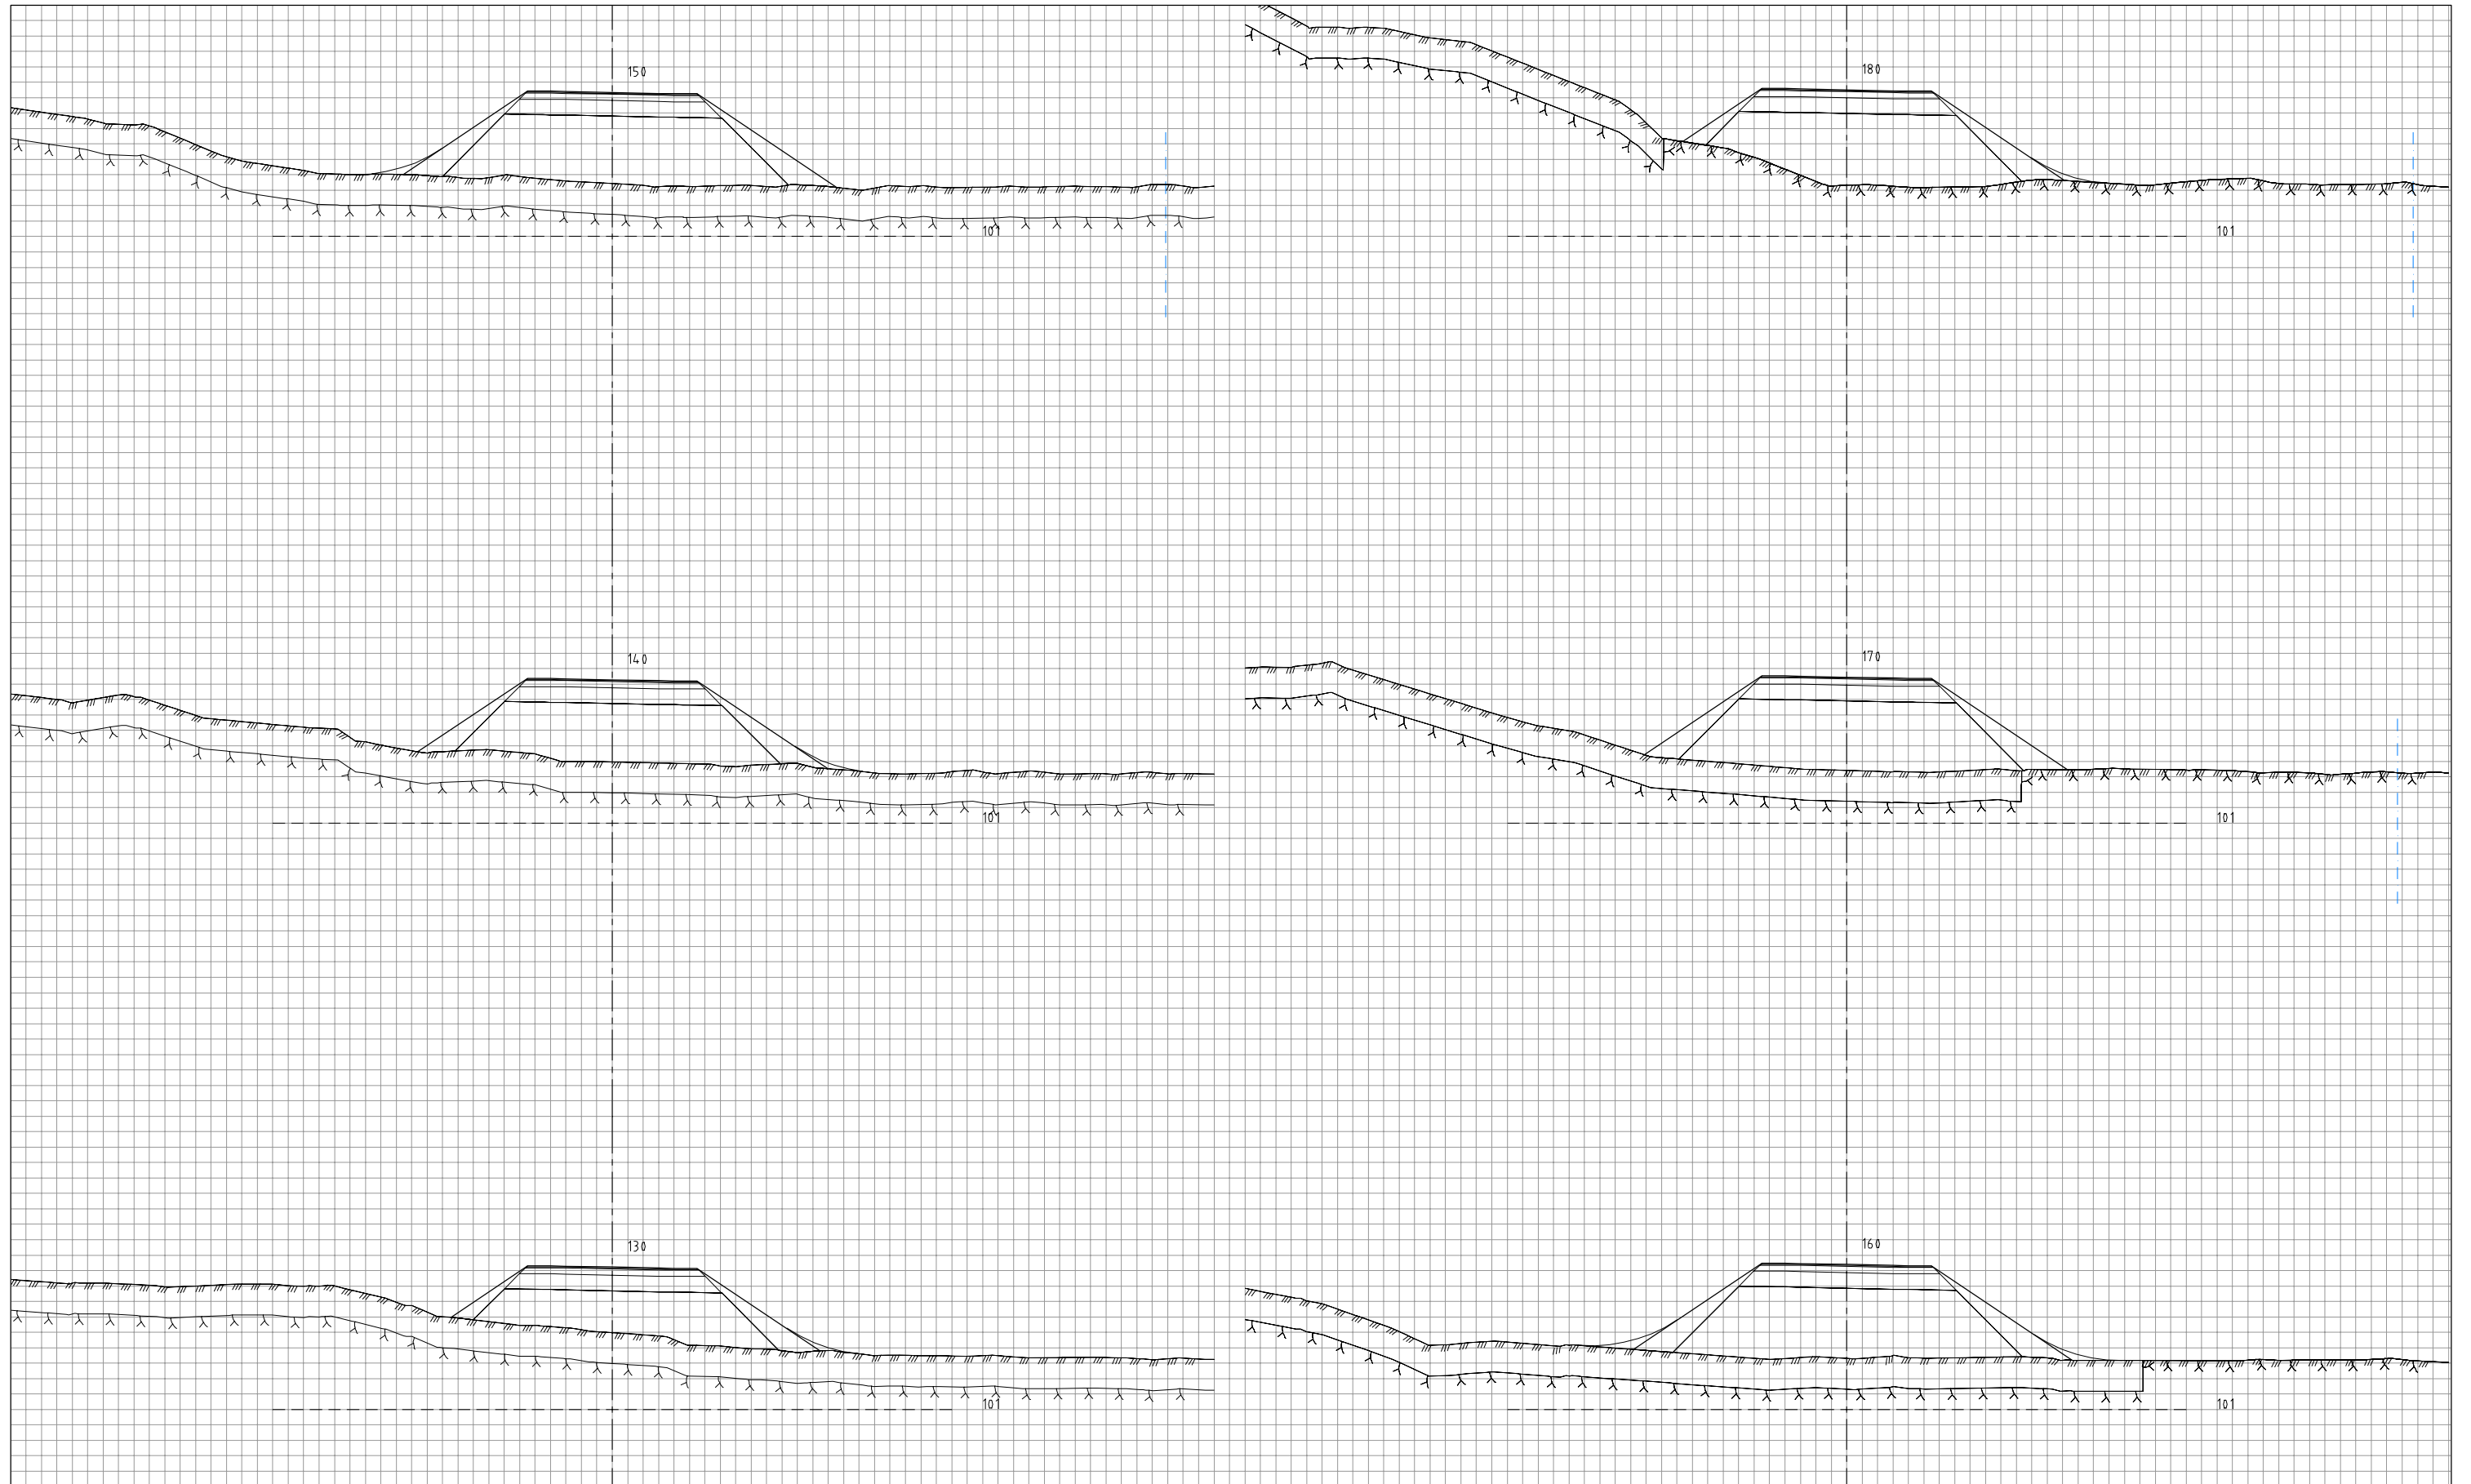

MERKNADER


TEGNFORKLARING

--- Vann grense

B	Endref mur	INHO	INHO	31.08.2020
A	Tatt bort mur	INHO	INHO	28.08.2020
Revisjon	Revisjonen gjelder	Utarb	Kontr	Gedjent
		Rev. dato		
Saksnr		Tegningsdato		
Saksnr		14.04.2020		
Saksnr		Bestiller		
Saksnr		Ivar Bjertomt		
Saksnr		Prosjekt for		
Saksnr		Jacaranda Eiendom AS		
Saksnr		Prosjekt av		
Saksnr		Ramboll Norge AS		
Saksnr		PROF-nummer		
Saksnr		Arknnummer		
Saksnr		Byggesaksnummer		
Saksnr		Målestokk A1		
Saksnr		1:100		
Saksnr		Tegningsnummer/		
Saksnr		revisjonsboks nr		
Saksnr		U03		
Saksnr		B		

Borgensberget- Nyland
GS-veg
Alternativ B
Tverrprofiler 70300
Reguleringsplan
Utarbeidet av DALA
Kontrollert av
Godkjent av
Konsulentarkiv
1350035728

L:\1350035728\7-PROD\71 S-Samferdsel\TEGVA_TP_C_70300.dwg, 31.08.2020 15:55:55

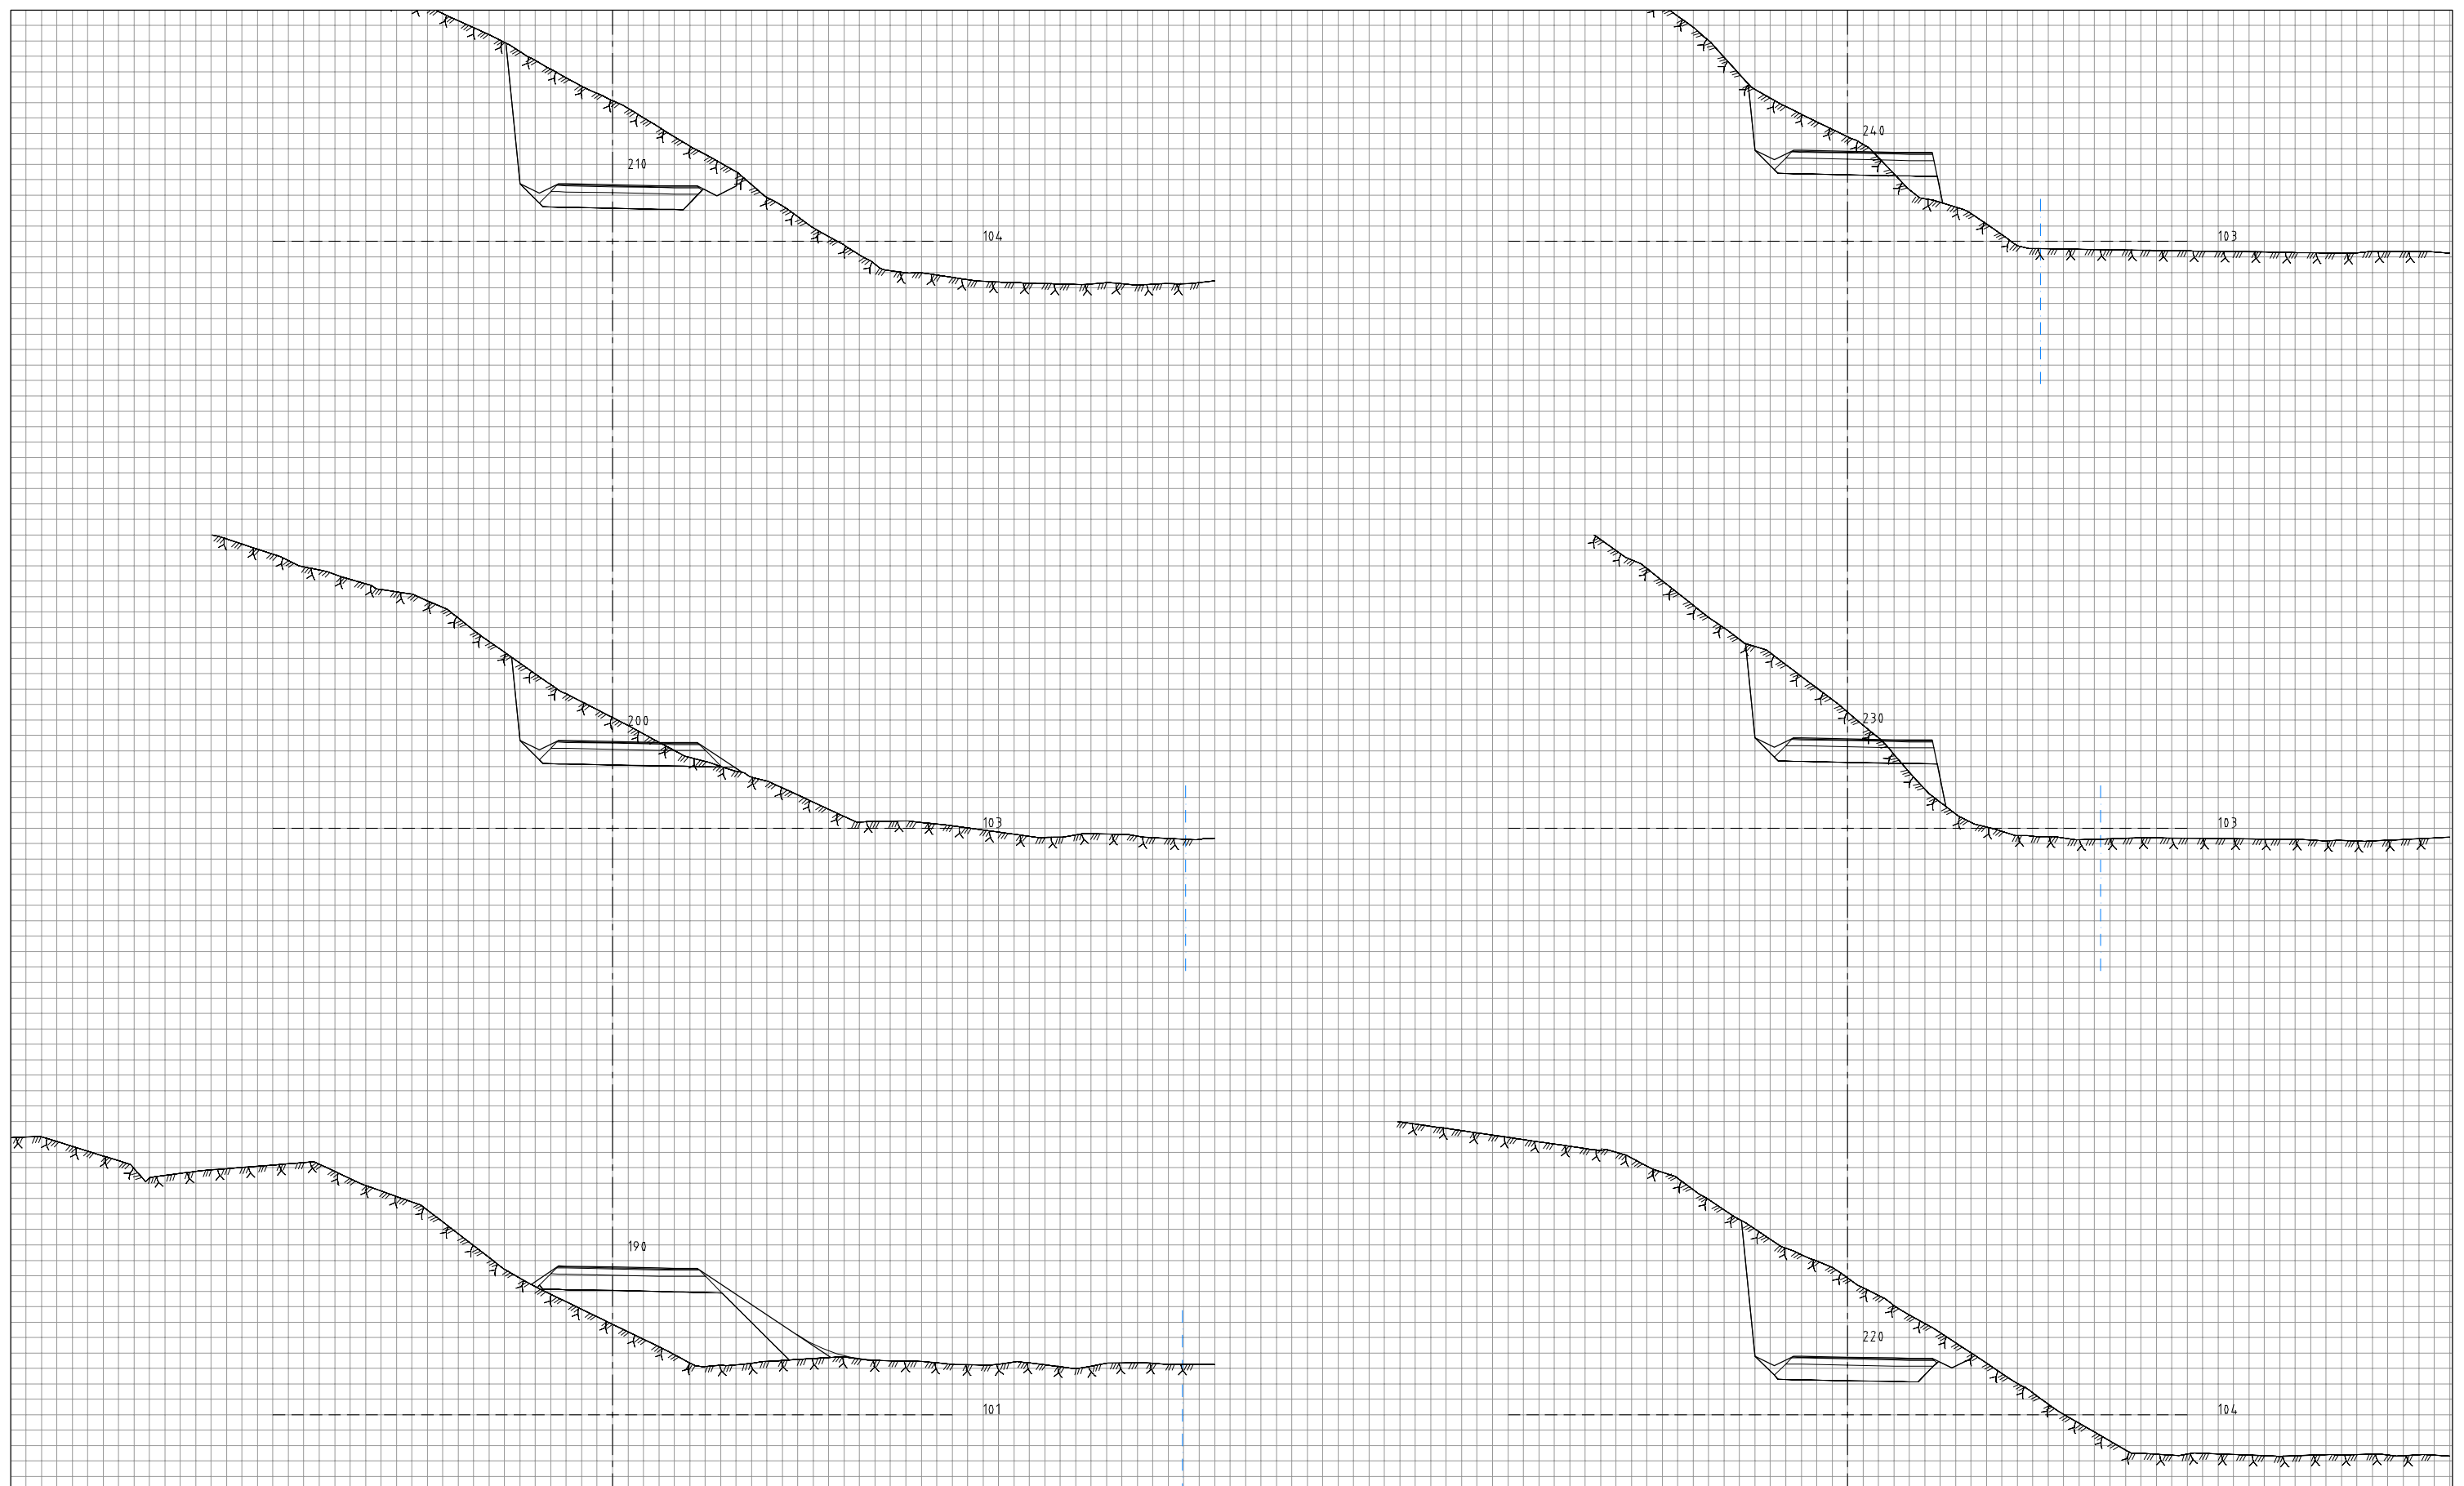


MERKNADER

TEGNFORKLARING

--- Vann grense

B	Endret mur	INHO	INHO	31.08.2020	
A	Tatt bort mur	INHO	INHO	28.08.2020	
Revisjon	Revisjonen gjelder	Utarb	Kontr	Gedjent	Rev. dato
Saksnr		Tegningsdato			
Saksnr		14.04.2020			
Saksnr		Bestiller			
Saksnr		Ivar Bjertomt			
Saksnr		Prosjekt for			
Saksnr		Jacaranda Eiendom AS			
Saksnr		Prosjekt av			
Saksnr		Ramboll Norge AS			
Bergensberget - Nyland					
GS-veg					
Alternativ B					
Tverrprofiler 70300					
Reguleringsplan					
Utarbeidet av	Kontrollert av	Gedjent av	Konsulentarkiv	Tegningsnummer/	
DALA			1350035728	revisjonsboksnavn	
				Målestokk A1	1:100
				U04	B

L:\1350035728\7-PROD\71 S-Samferdsel\TEGVA_TP_C_70300.dwg, 31.08.2020 15:56:05

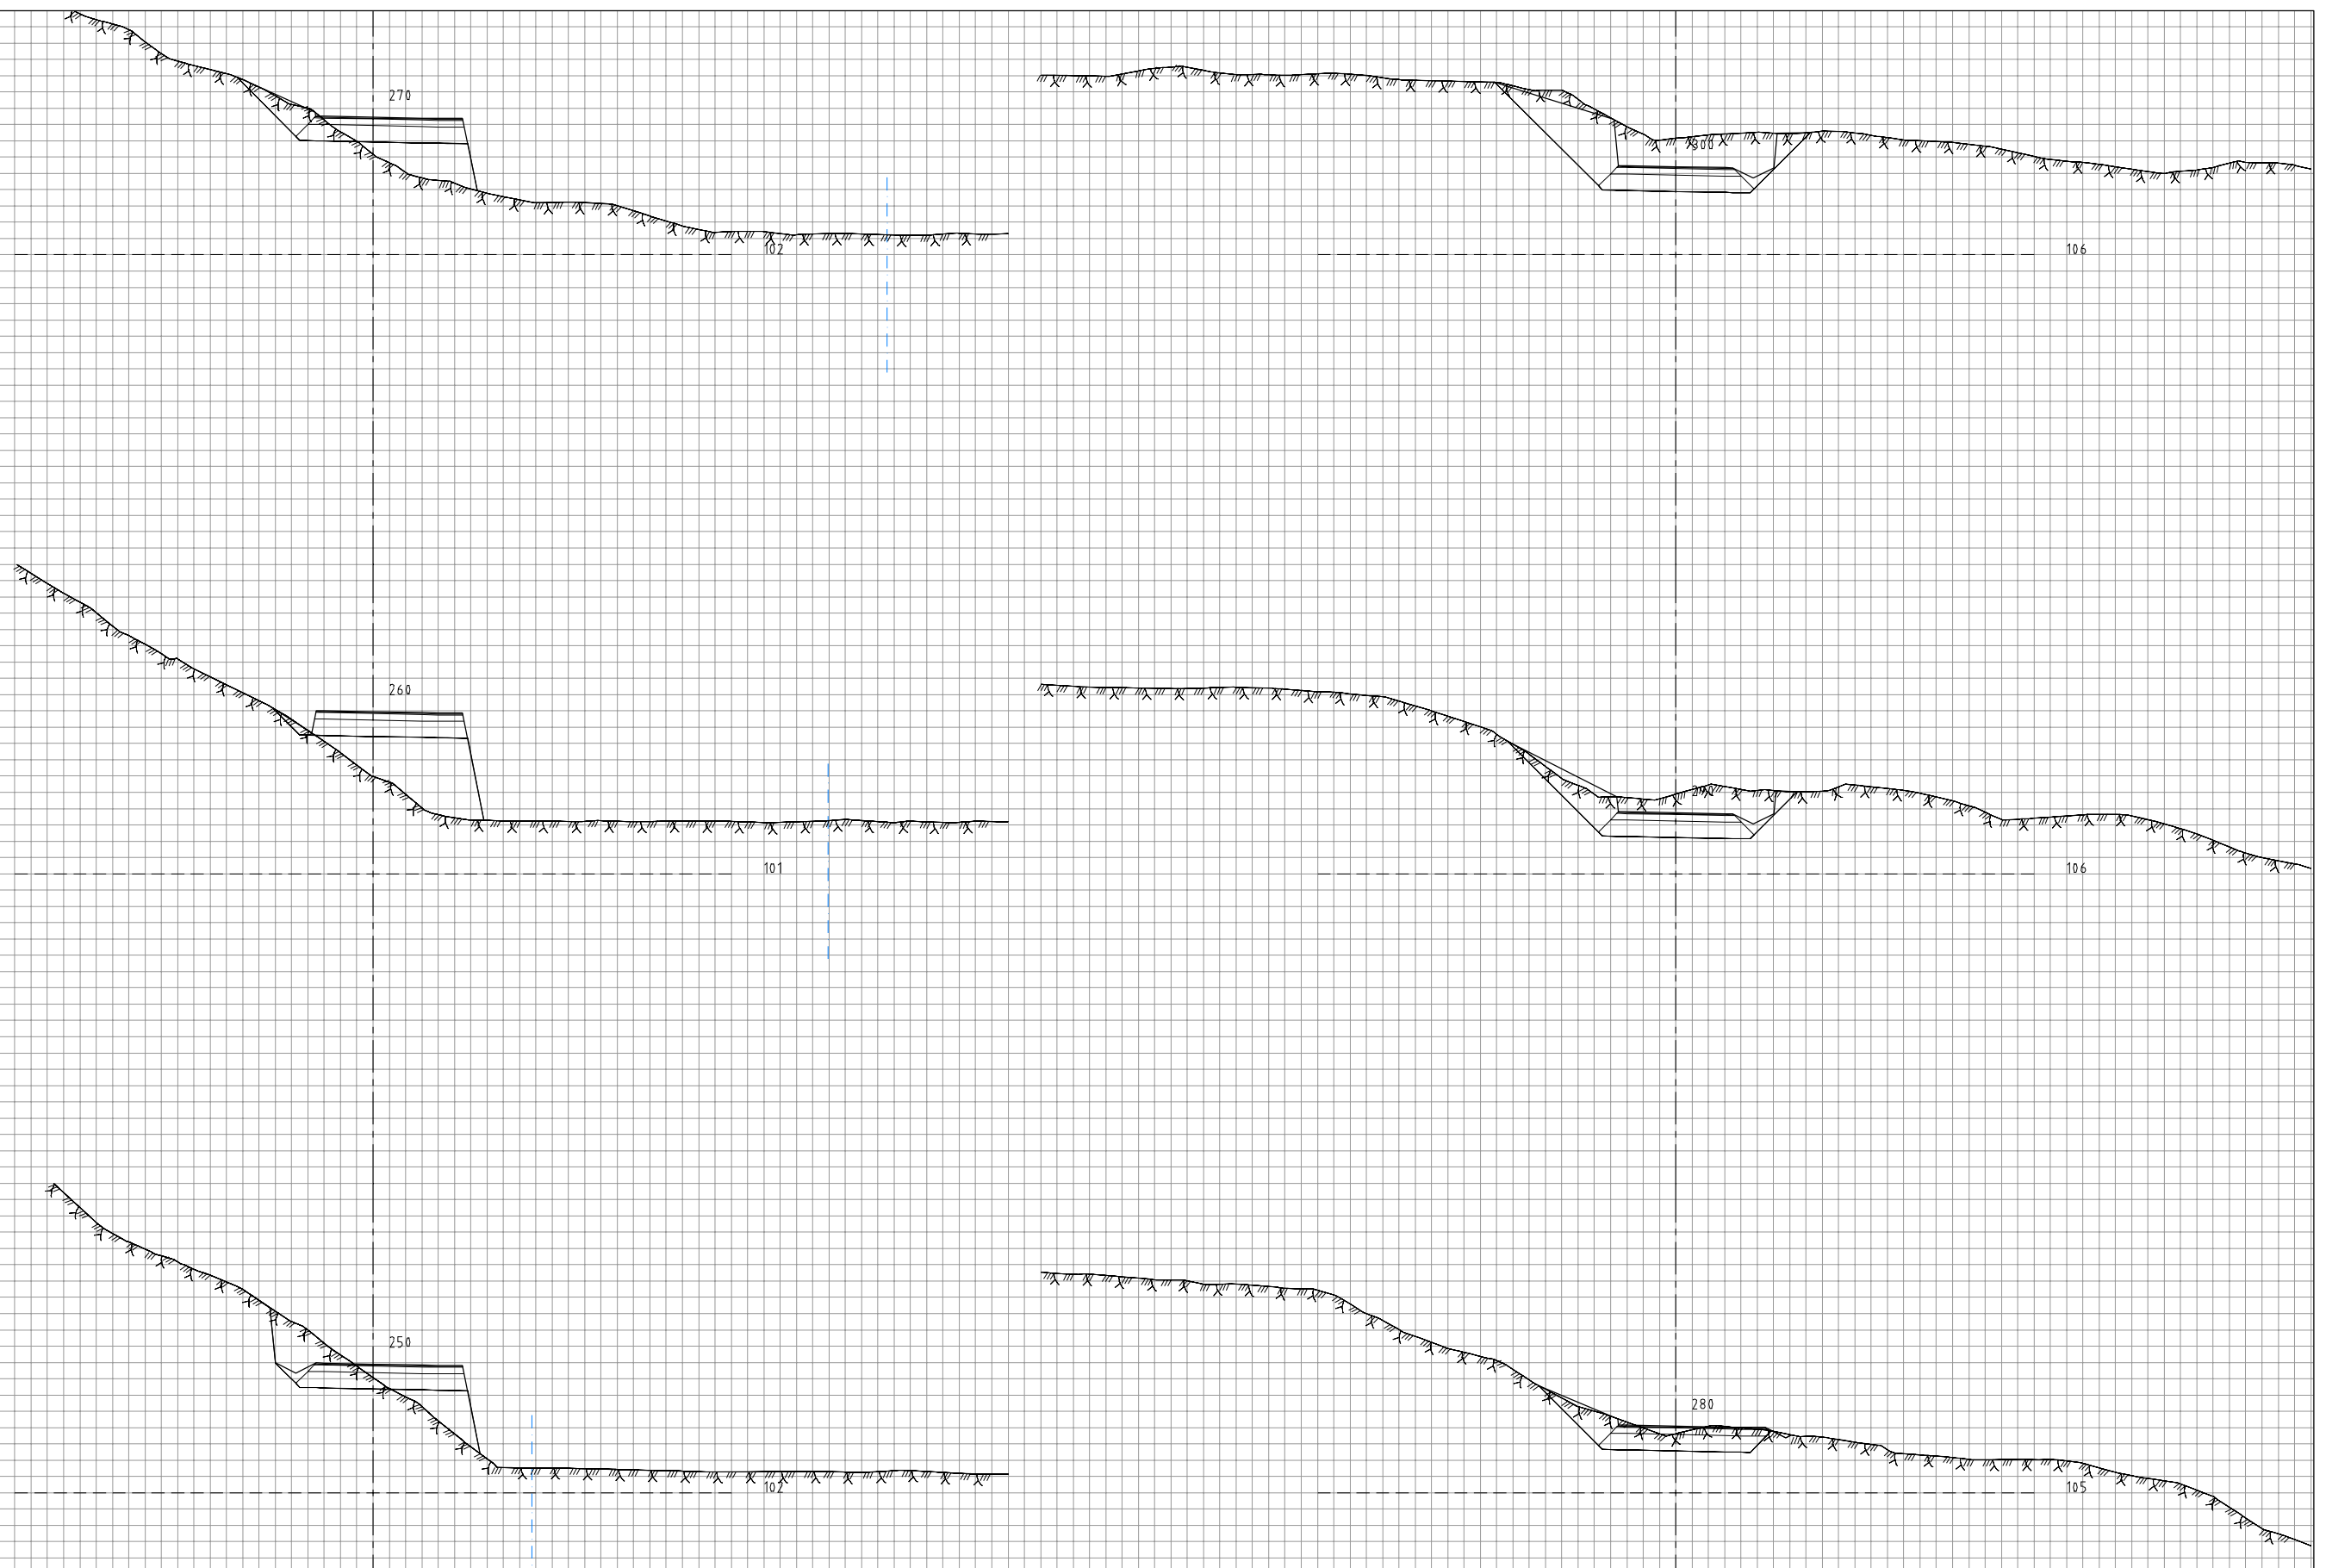

MERKNADER

TEGNFORKLARING

--- Vann grense

B	Endret mur	INHO	INHO	31.08.2020	
A	Tatt bort mur	INHO	INHO	28.08.2020	
Revisjon	Revisjonen gjelder	Utarb	Kontr	Gedjent	Rev. dato
Saksnr		Tegningsdato			
Saksnr		14.04.2020			
Bestiller		Ivar Bjertomt			
Produert for		Jacaranda Eiendom AS			
Produert av		Ramboll Norge AS			
Borgensberget- Nyland		PROF-nummer			
GS-veg		Arkinnummer			
Alternativ B		Byggesaksnummer			
Tverrprofiler 70300		Målestokk A1			
Reguleringsplan		1:100			
Utarbeidet av	Kontrollert av	Gedjent av	Konsulentarkiv	Tegningsnummer/ revisjonsboksnavn	
DALA			1350035728	U05	

B