


BORGEN


SNITT

MÅL: 1:500 (A3)


13.01.2021

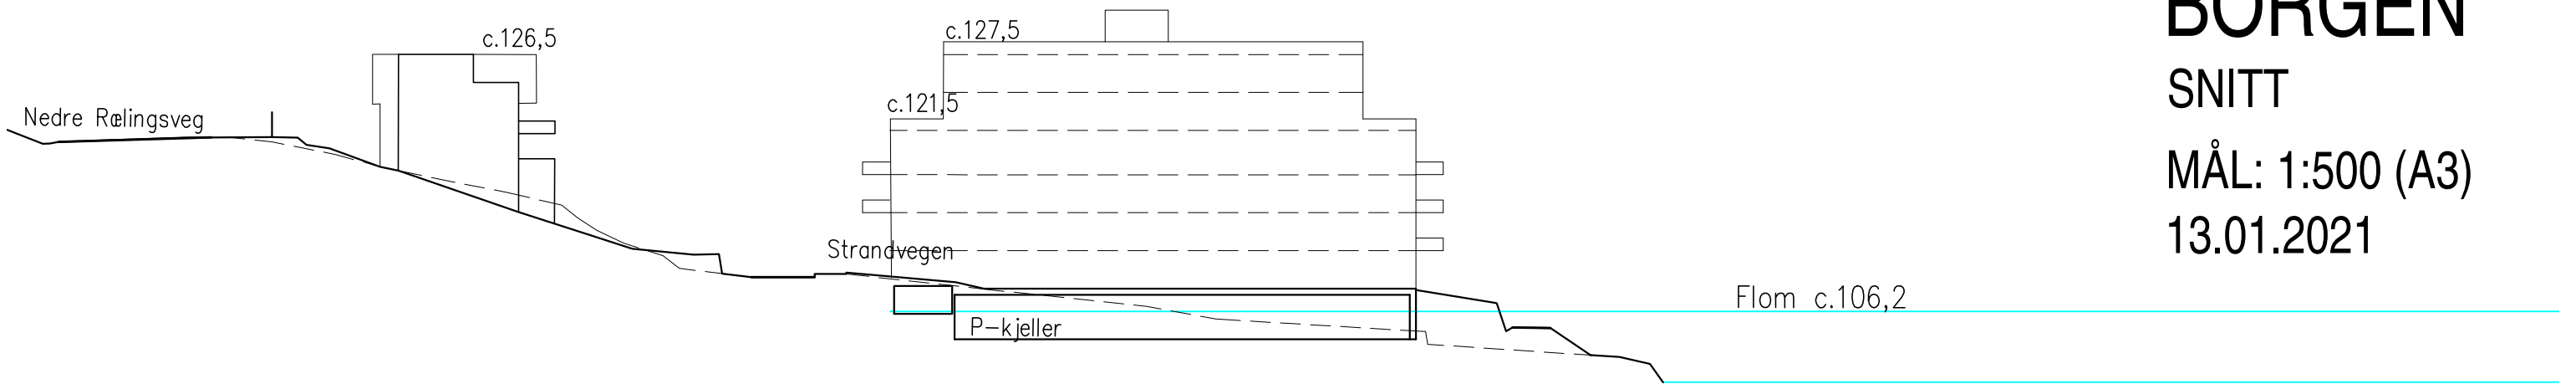

SNITT MELLOM BLOKK B A OG B

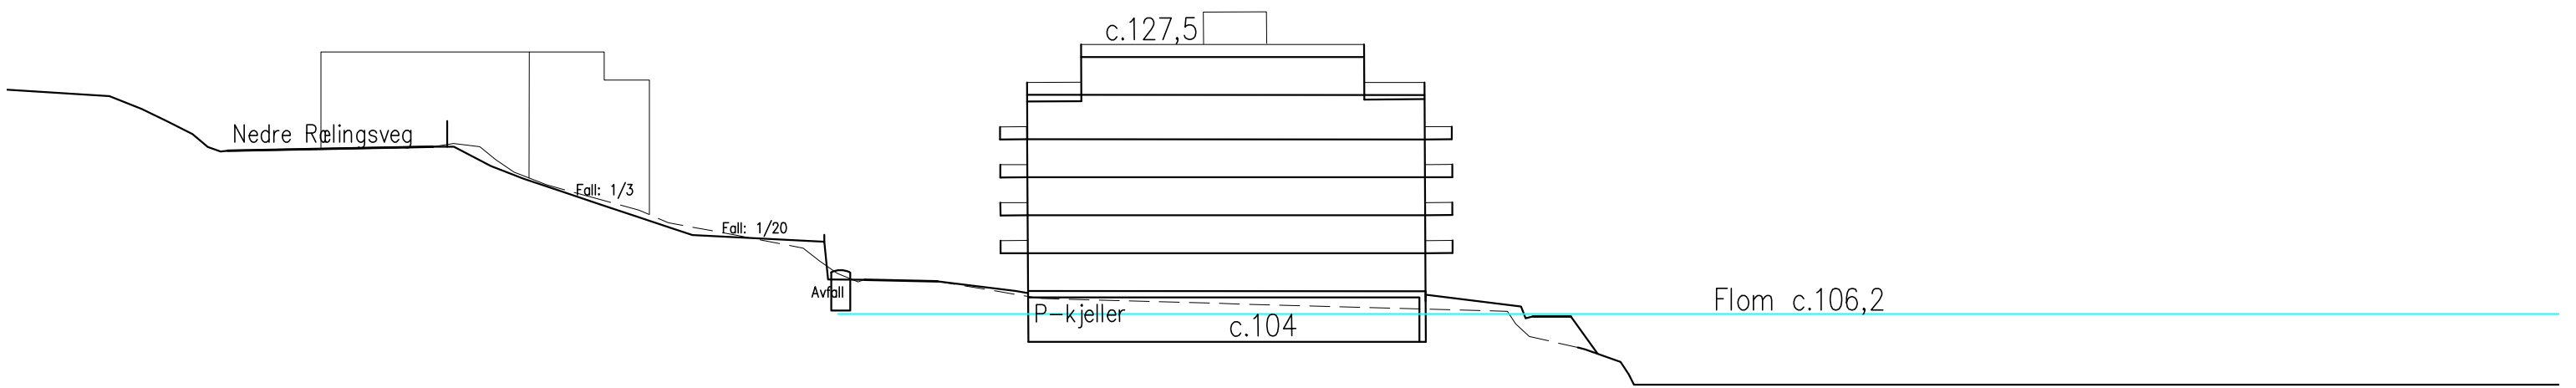

SNITT BLOKK A

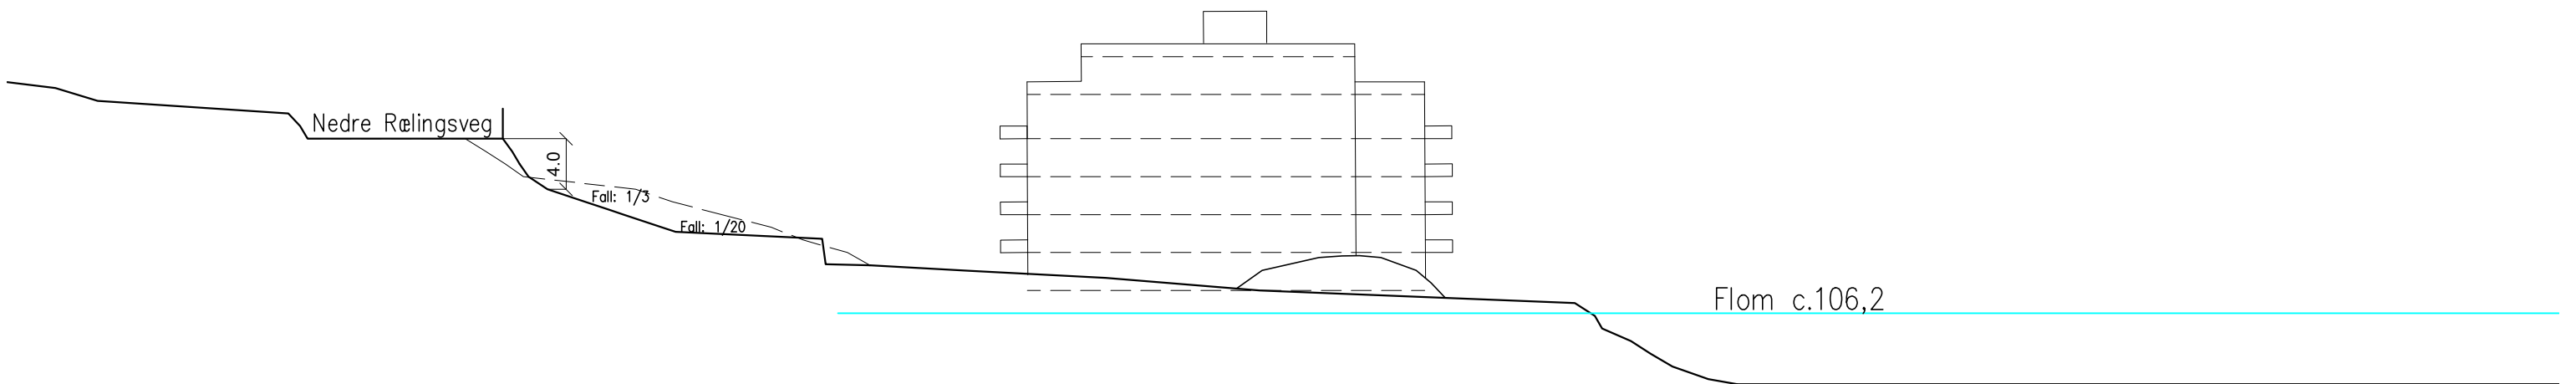

SNITT ØST FOR BLOKK A