


BORGEN

SNITT


MÅL: 1:500 (A3)

13.01.2021


SNITT BLOKK D

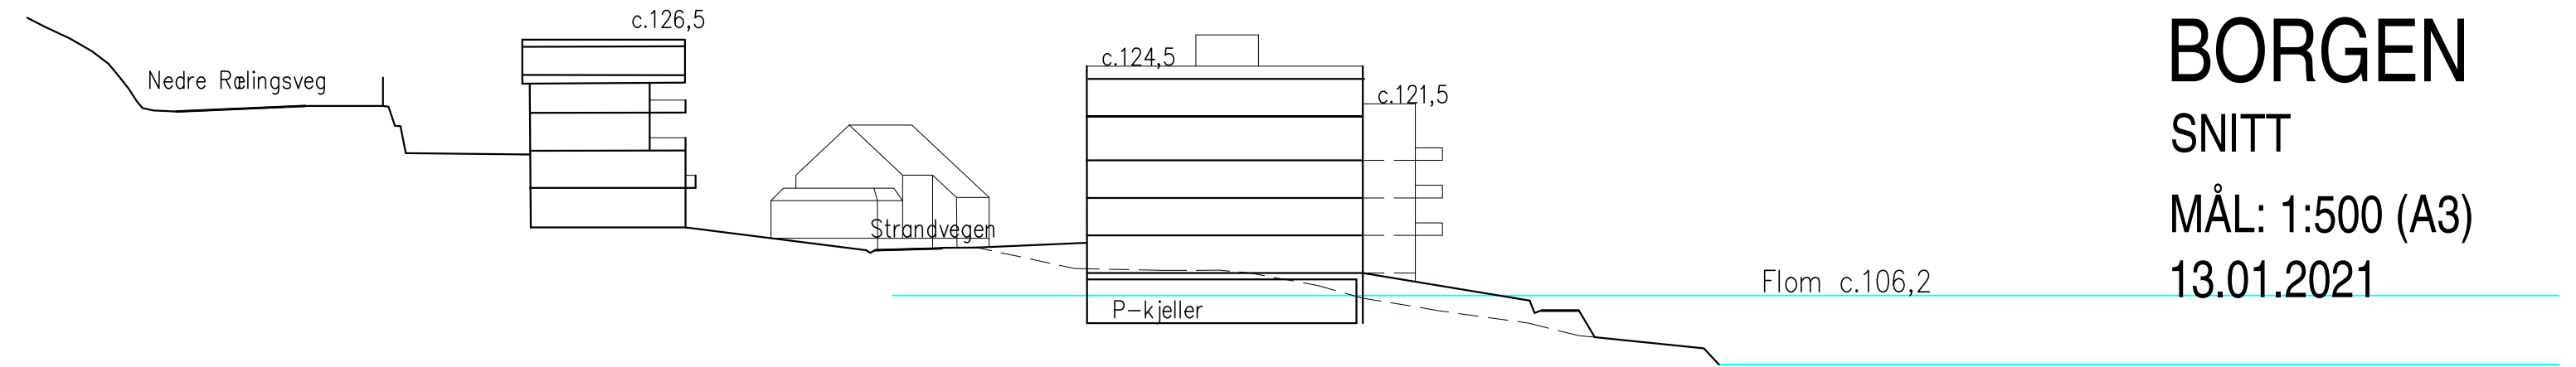

SNITT BLOKK C

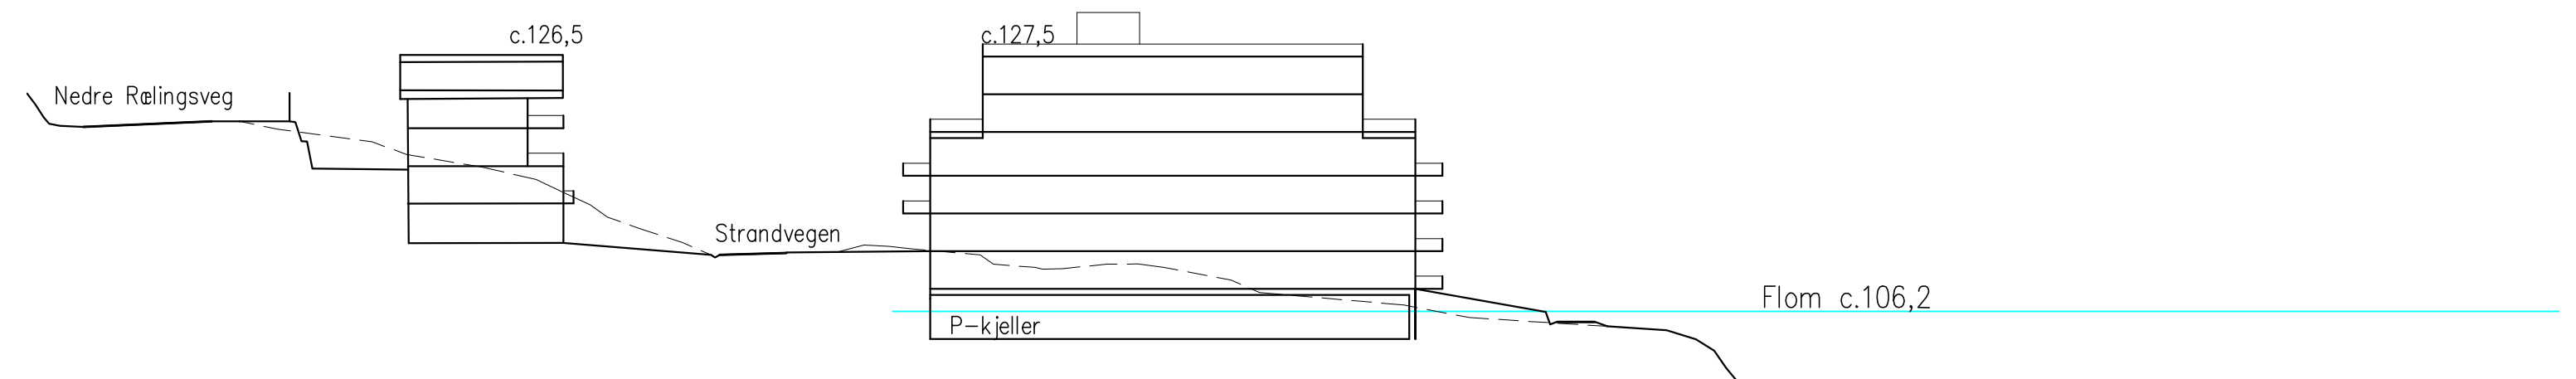

SNITT MELLOM BLOKK B OG C

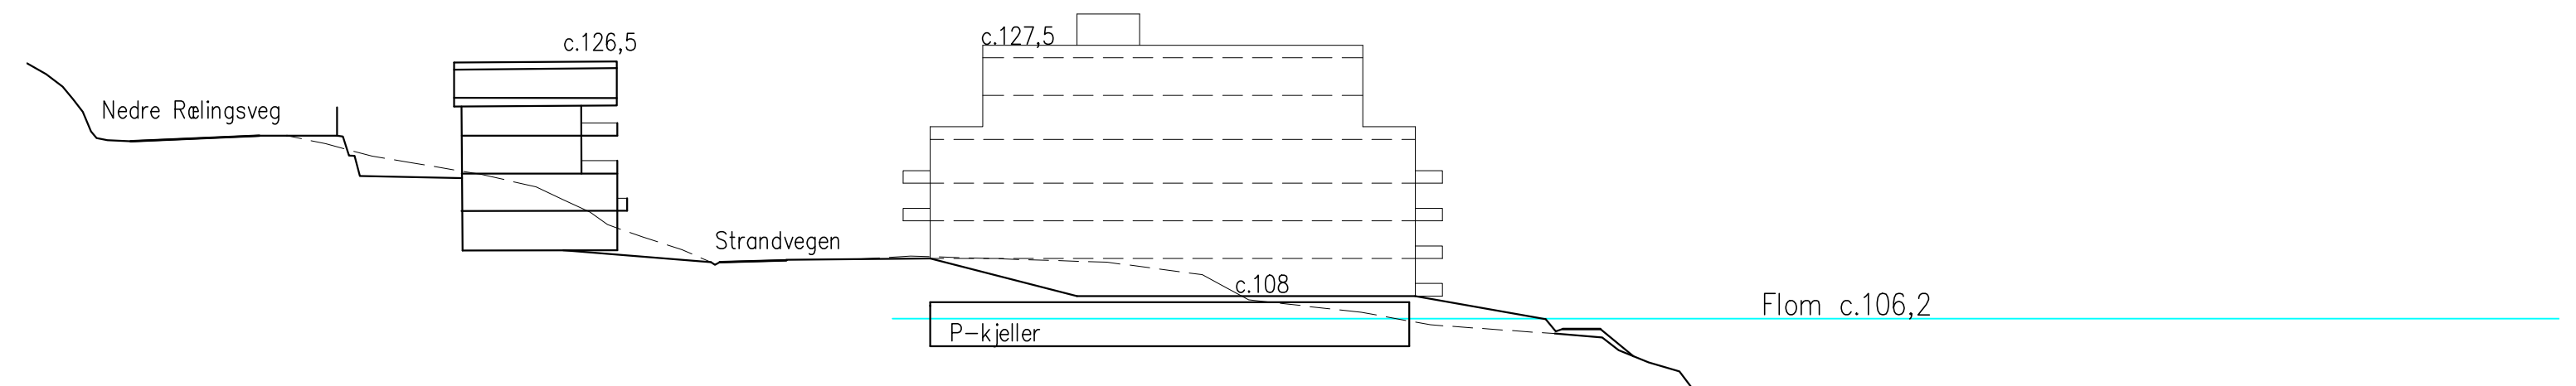

SNITT BLOKK B

