


Profil gjennom gangveien til kvartalslekeplassen Strandvegen 4

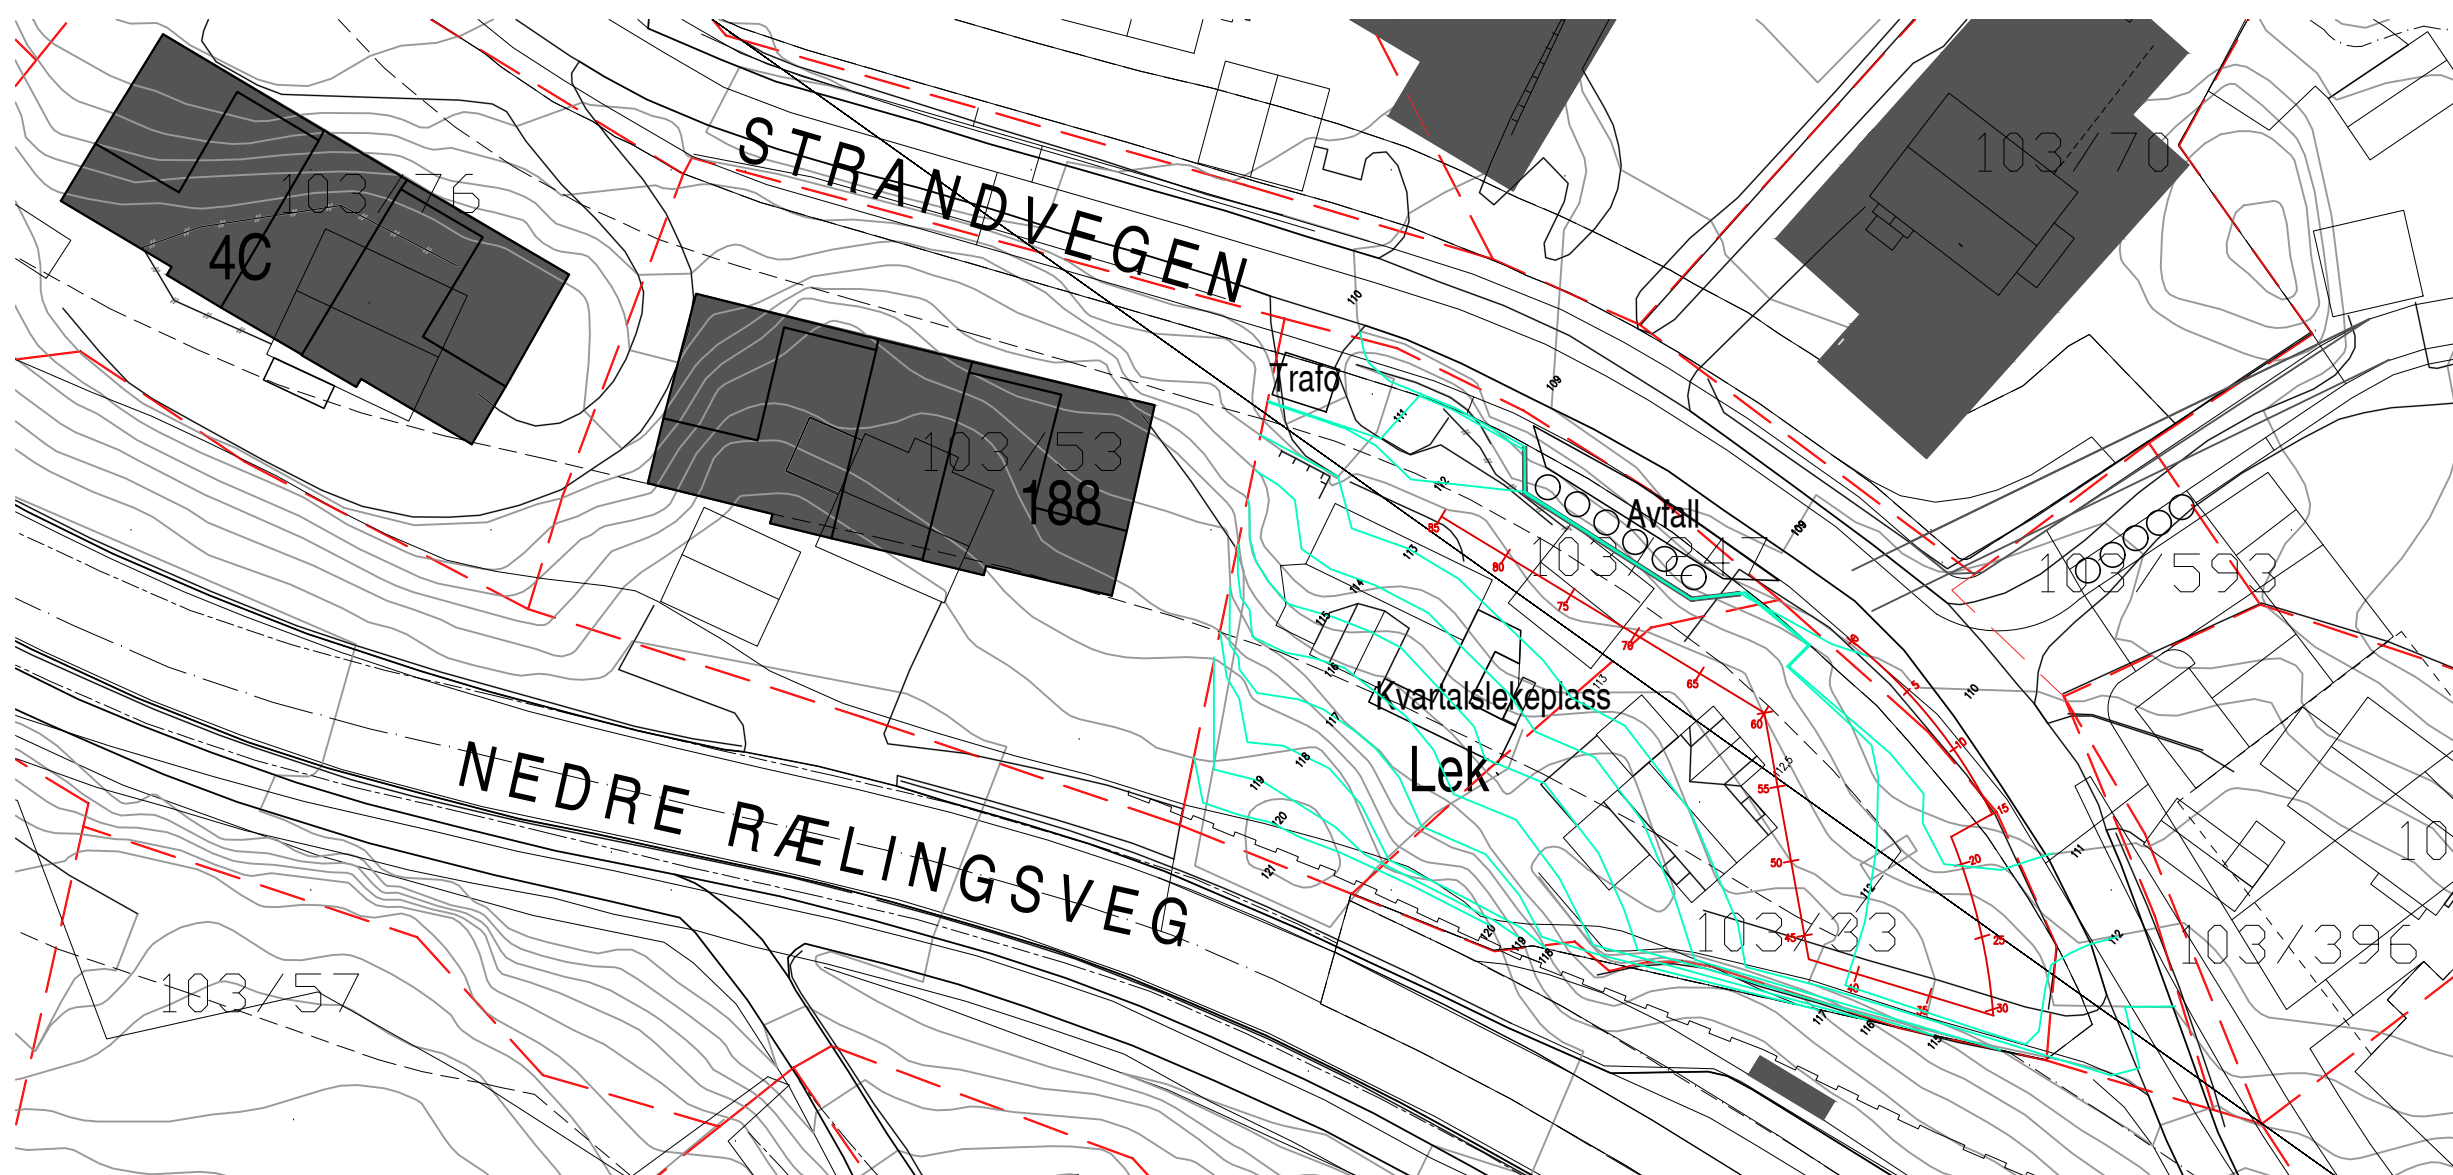

**BORGEN**  
 ADKOMST  
 KVARTALS-  
 LEKEPLASSEN  
 STRANDVEGEN  
 NR. 4

MÅL: 1:500 (A3)  
 i lengderetning

12.11.2020

Arcasa  
 Arkitekter AS