


PROFIL NR.	0	25	50	75	100	125	150	175	200	225	250	275	300	325	350	375
HOR.KURV.	R=∞	R=12	R=∞	R=-20	R=∞	R=20	R=∞	R=30	R=∞	R=-20	R=∞	R=20	R=∞	R=-30	R=∞	
BREDDDEUTV.						125m										
TVERRFALL																
H.kj.b.k.	0%															
V.kj.b.k.											2.0%					
PROFIL H.	107.75	107.70	107.70	107.70	107.70	107.70	107.70	107.70	107.70	107.70	107.70	107.70	107.70	107.70	107.70	107.70
TERRENG H.	107.75	107.70	107.70	107.70	107.70	107.70	107.70	107.70	107.70	107.70	107.70	107.70	107.70	107.70	107.70	107.70
OVERBYGN.T.																

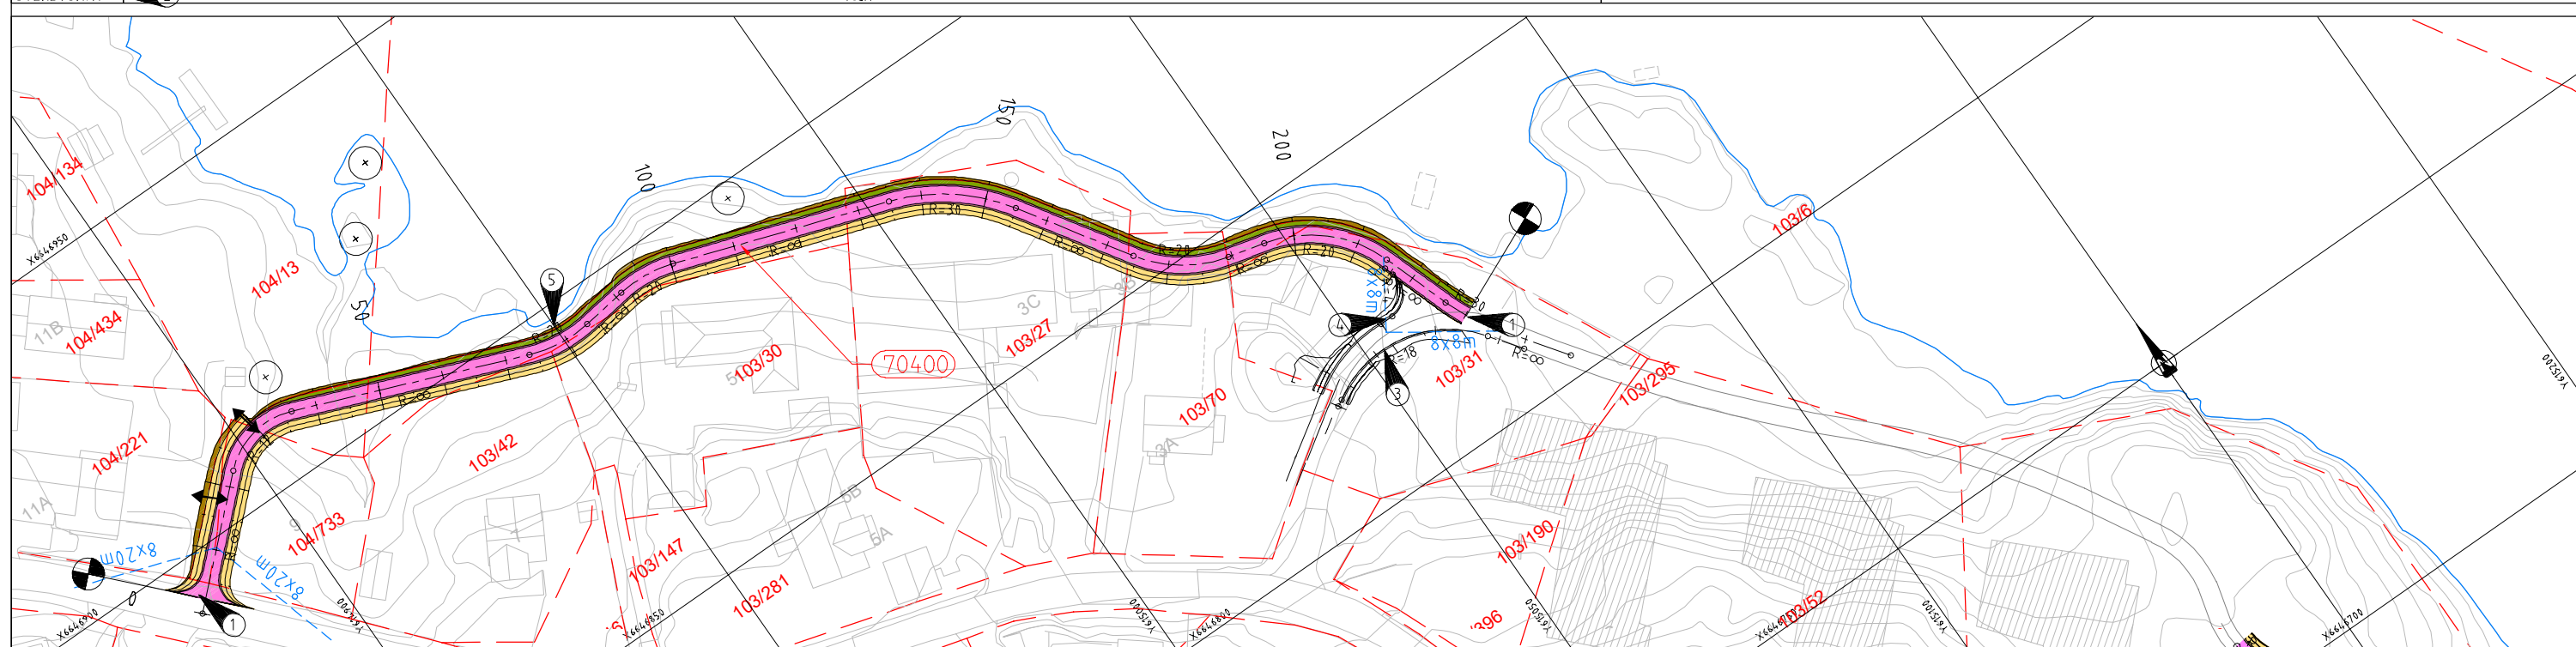

MERKNADER

- ① Tilpasses eksisterende veg/overflate.
- ② Overbygning må dimensjoneres detaljert.
- ③ T-krysset etableres, og eksist. veg utvides for å tilrettelegge adkomst for brannbil.
- ④ Hjørneavrundning etableres og tilpasses eksist. snuplass.
- ⑤ Usikkert terrengsituasjon, og må avklares i samråd med byggherre.

TEGNFORKLARING

- 20000 Linjenummer
- Eiendomsgrenser
- Frisikt
- Elvegrense
- Natursteinmur
- Avkjørsel
- GS-veg
- Fylling
- Skulder
- Rekkverksrom
- Grøft/snøopplag
- + Registrert mandepil-busker

C	Lagt til avkjørselspiler, endret murtype	INHO	VER	10.11.2020	
B	Flyttet vei	INHO	VER	14.10.2020	
A	Flyttet vei, endret høyde	INHO	VER	14.08.2020	
Revisjon	Revisjonen gjelder	Utarb	Kontr	Gedjont	Rev. dato
		Søknr			
		Tegningsdato		08.05.2020	
		Bestiller		Ivar Bjørtomt	
		Produsert for		Jacaranda Eiendom AS	
		Produsert av		Rambøll Norge AS	
Strandvegen - Borgensberget					
GS-veg Borgen					
Strandvegen 3-9					
Plan og profil					
Reguleringsplan					
Utarbeidet av		Kontrollert av	Gedjont av	Konsulentarkiv	
DALA	MSTE			1350035728	
Målestokk A1		1:500 / 1:100			
Tegningsnummer/		revisjonsbuketav			
C02		C			