

**MERKNADER**

Generell: elvkant grenselinje er hentet fra FKB kart og viser omtrentlig plassering.  
 Utformingen av muren må dimensjoneres og prosjekteres detaljert, kun vist som prinsipp her.


- ① Tilpasses nytt terreng
- ② Tilpasses eks. terreng

**TEGNFORKLARING**

- Elvkant
- Omtrentlig normalvannstand

D	Lagt til grøft	INHO	VER	10.11.2020	
C	Endret skråningsutslag	INHO	VER	29.10.2020	
B	Flyttet vei	INHO	VER	14.10.2020	
A	Flyttet vei, endret høyde, lagt til merknader og tegnforkl.	INHO	VER	14.08.2020	
Revisjon	Revisjonen gjelder	Uarb	Kontr	Gedjnt	Rev. dato
Strandvegen- Borgensberget GS-veg Borgen		Saker	08.05.2020		
		Tegningsdato	08.05.2020		
		Bestiller	Ivar Bjertoft		
		Produsert for	Jacaranda Eiendom AS		
		Produsert av	Ramboll Norge AS		
		PROF-nummer			
		Arkivnummer			
		Byggeværksnummer			
		Målestokk A1	1:100		
Utarbeidet av	Kontrollert av	Gedjnt av	Konsulentarkiv	Tegningsnummer/ revisjonsbøketav	
DALA			1350035728	U01	D

L:\1350035728\7-PROD\71 S-Samferdsel\TEGVA\_TP\_C\_70400.dwg, 14.10.2020 10:26:39

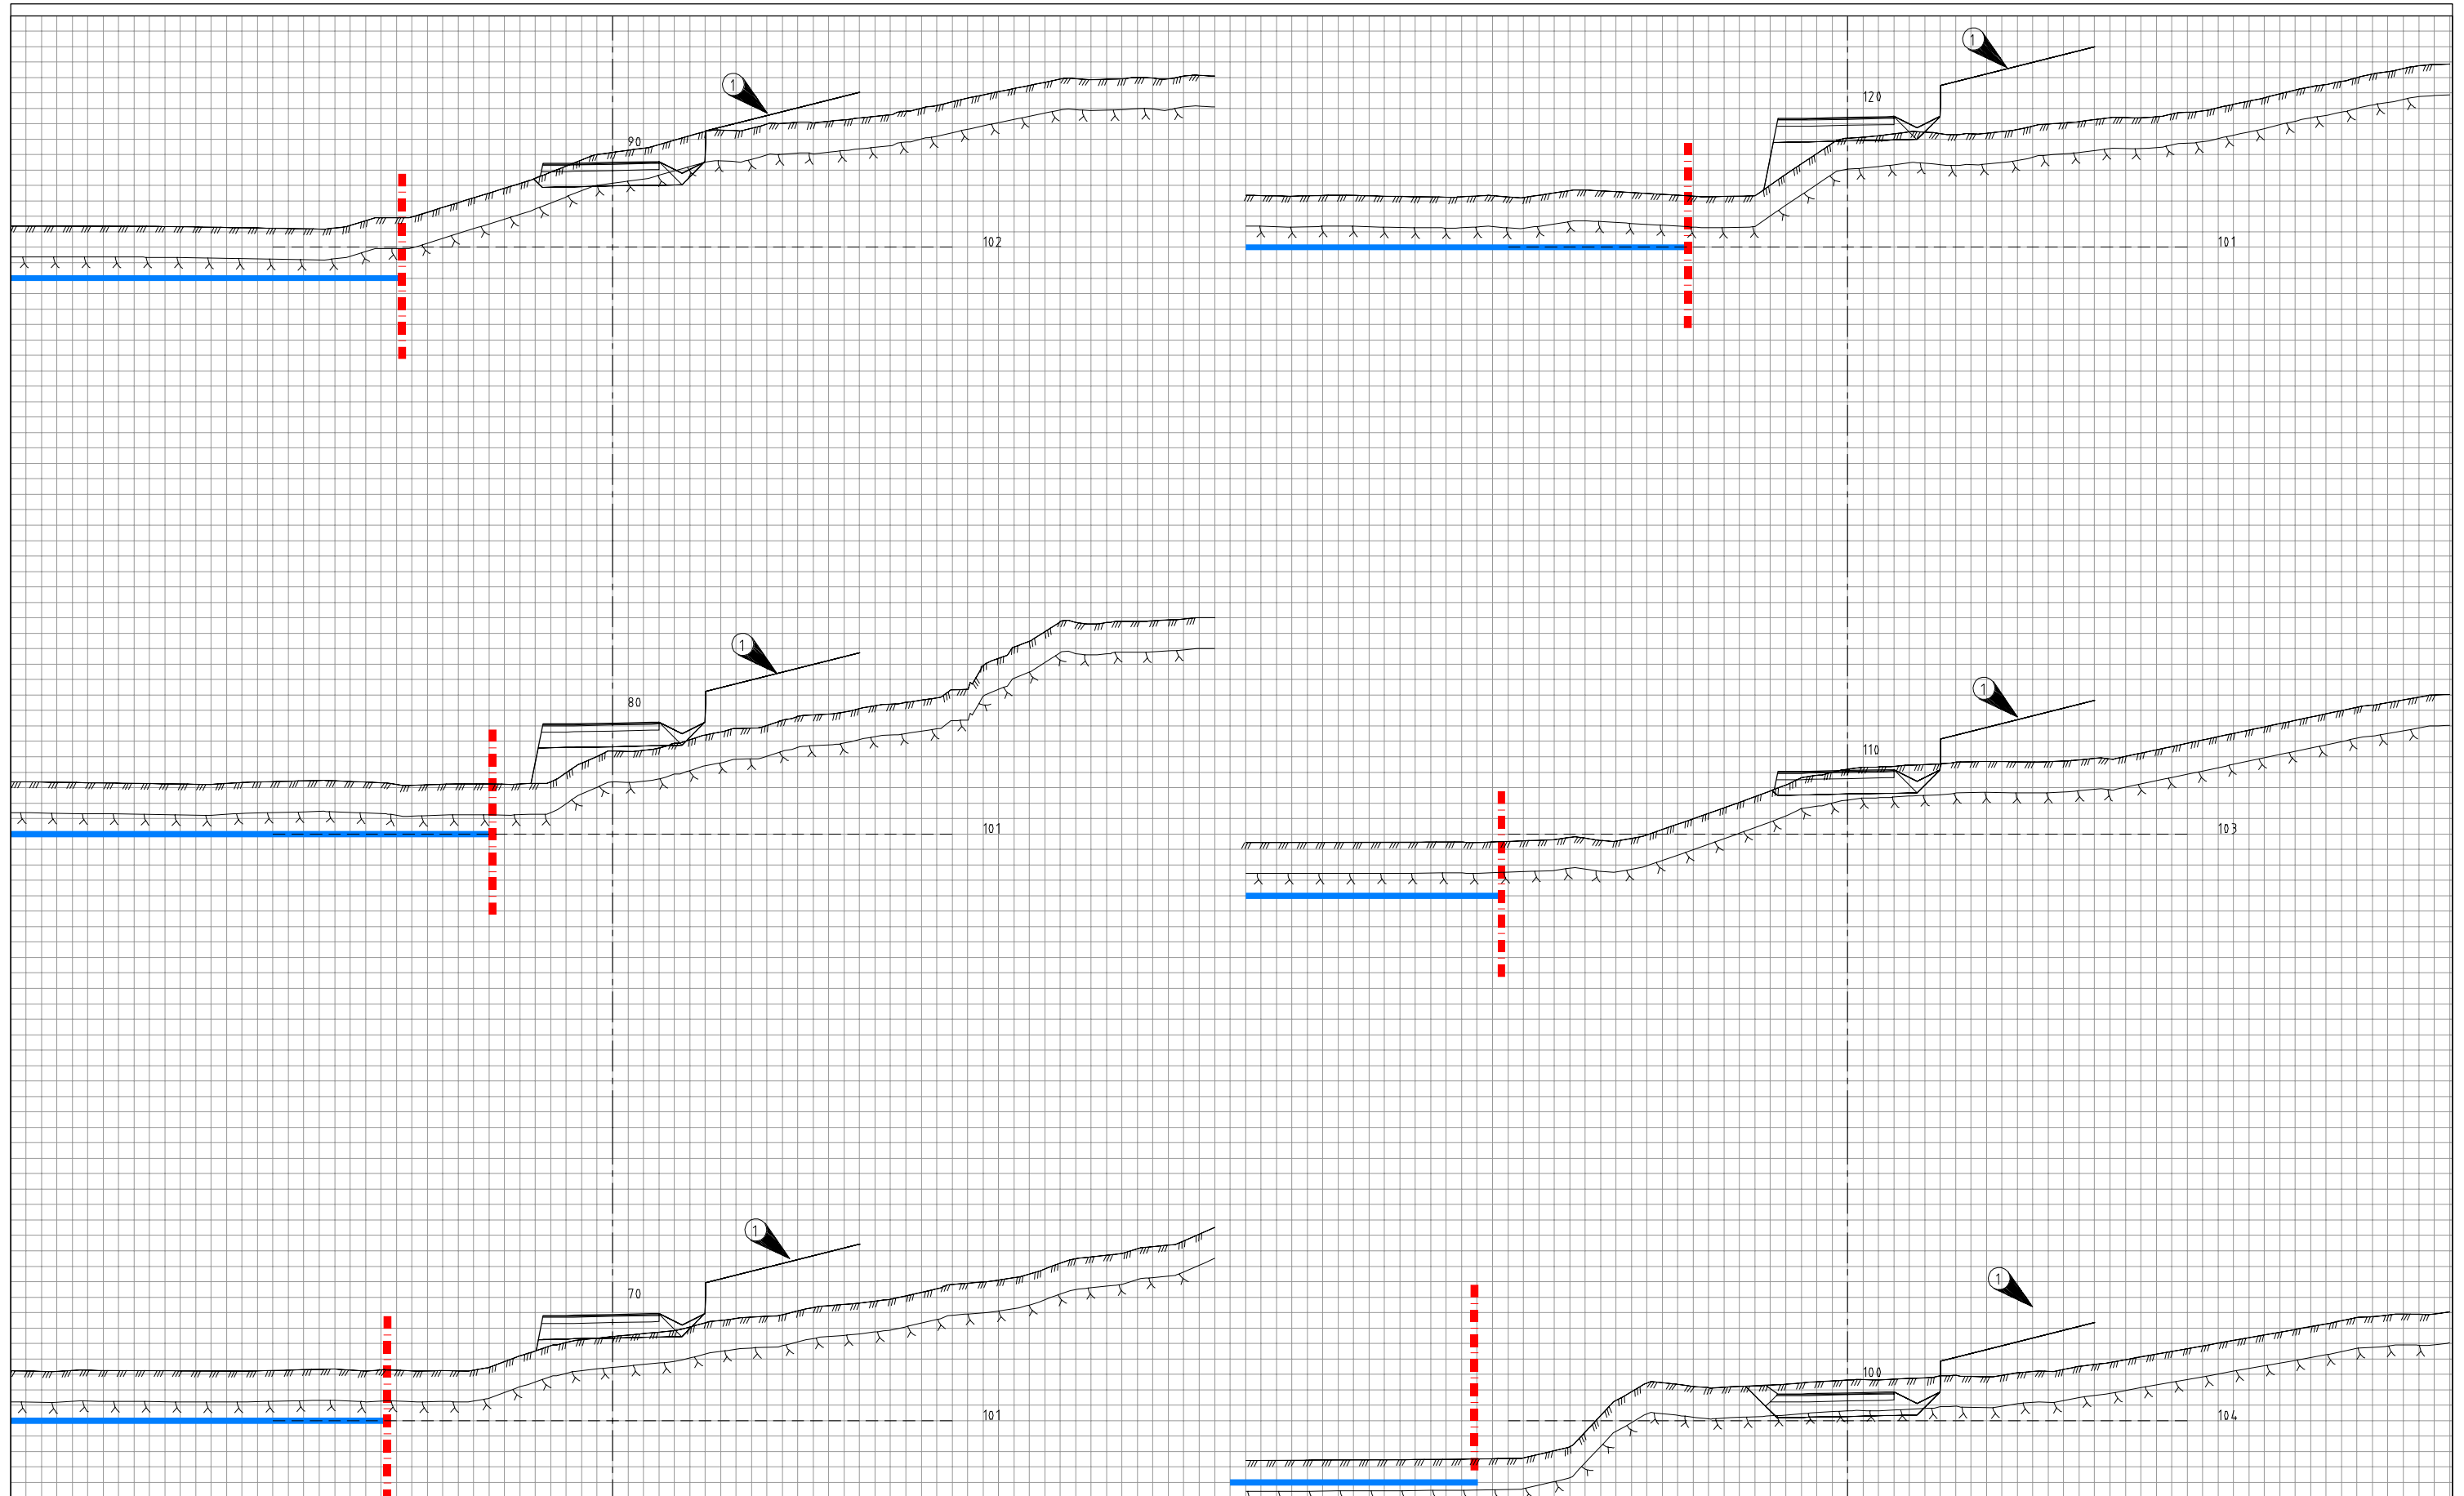

**MERKNADER**


Generell: elvkant grenselinje er hentet fra FKB kart og viser omtrentlig plassering.  
 Ulfomingen av muren må dimensjoneres og prosjekteres detaljert, kun vist som prinsipp her.

**TEGNFORKLARING**

- Elvkant
- Omtrentlig normalvannstand

B	Flyttet vei	INHO	VER	14.10.2020	
A	Flyttet vei, endret høyde, lagt til merknader og tegnforkl.	INHO	VER	14.08.2020	
Revisjon	Revisjonen gjelder	Utarb	Kontr	Gedjnt	Rev. dato
		Saker			
		Tegningsdato	08.05.2020		
		Bestiller	Ivar Bjertomt		
Strandvegen- Borgensberget		Produsert for	Jacaranda Eiendom AS		
GS-veg Borgen		Produsert av	Ramboll Norge AS		
Tverrprofiler 70400		PROF-nummer			
Reguleringsplan		Arkivnummer			
		Byggverksnummer			
		Målestokk A1	1:100		
Utarbeidet av	Kontrollert av	Gedjnt av	Konsulentarkiv	Tegningsnummer/	revisjonsbuketav
DALA			1350035728	U02	B

L:\1350035728\7-PROD\71 S-Samferdsel\TEGVA\_TP\_C\_70400.dwg, 14.10.2020 10:27:01

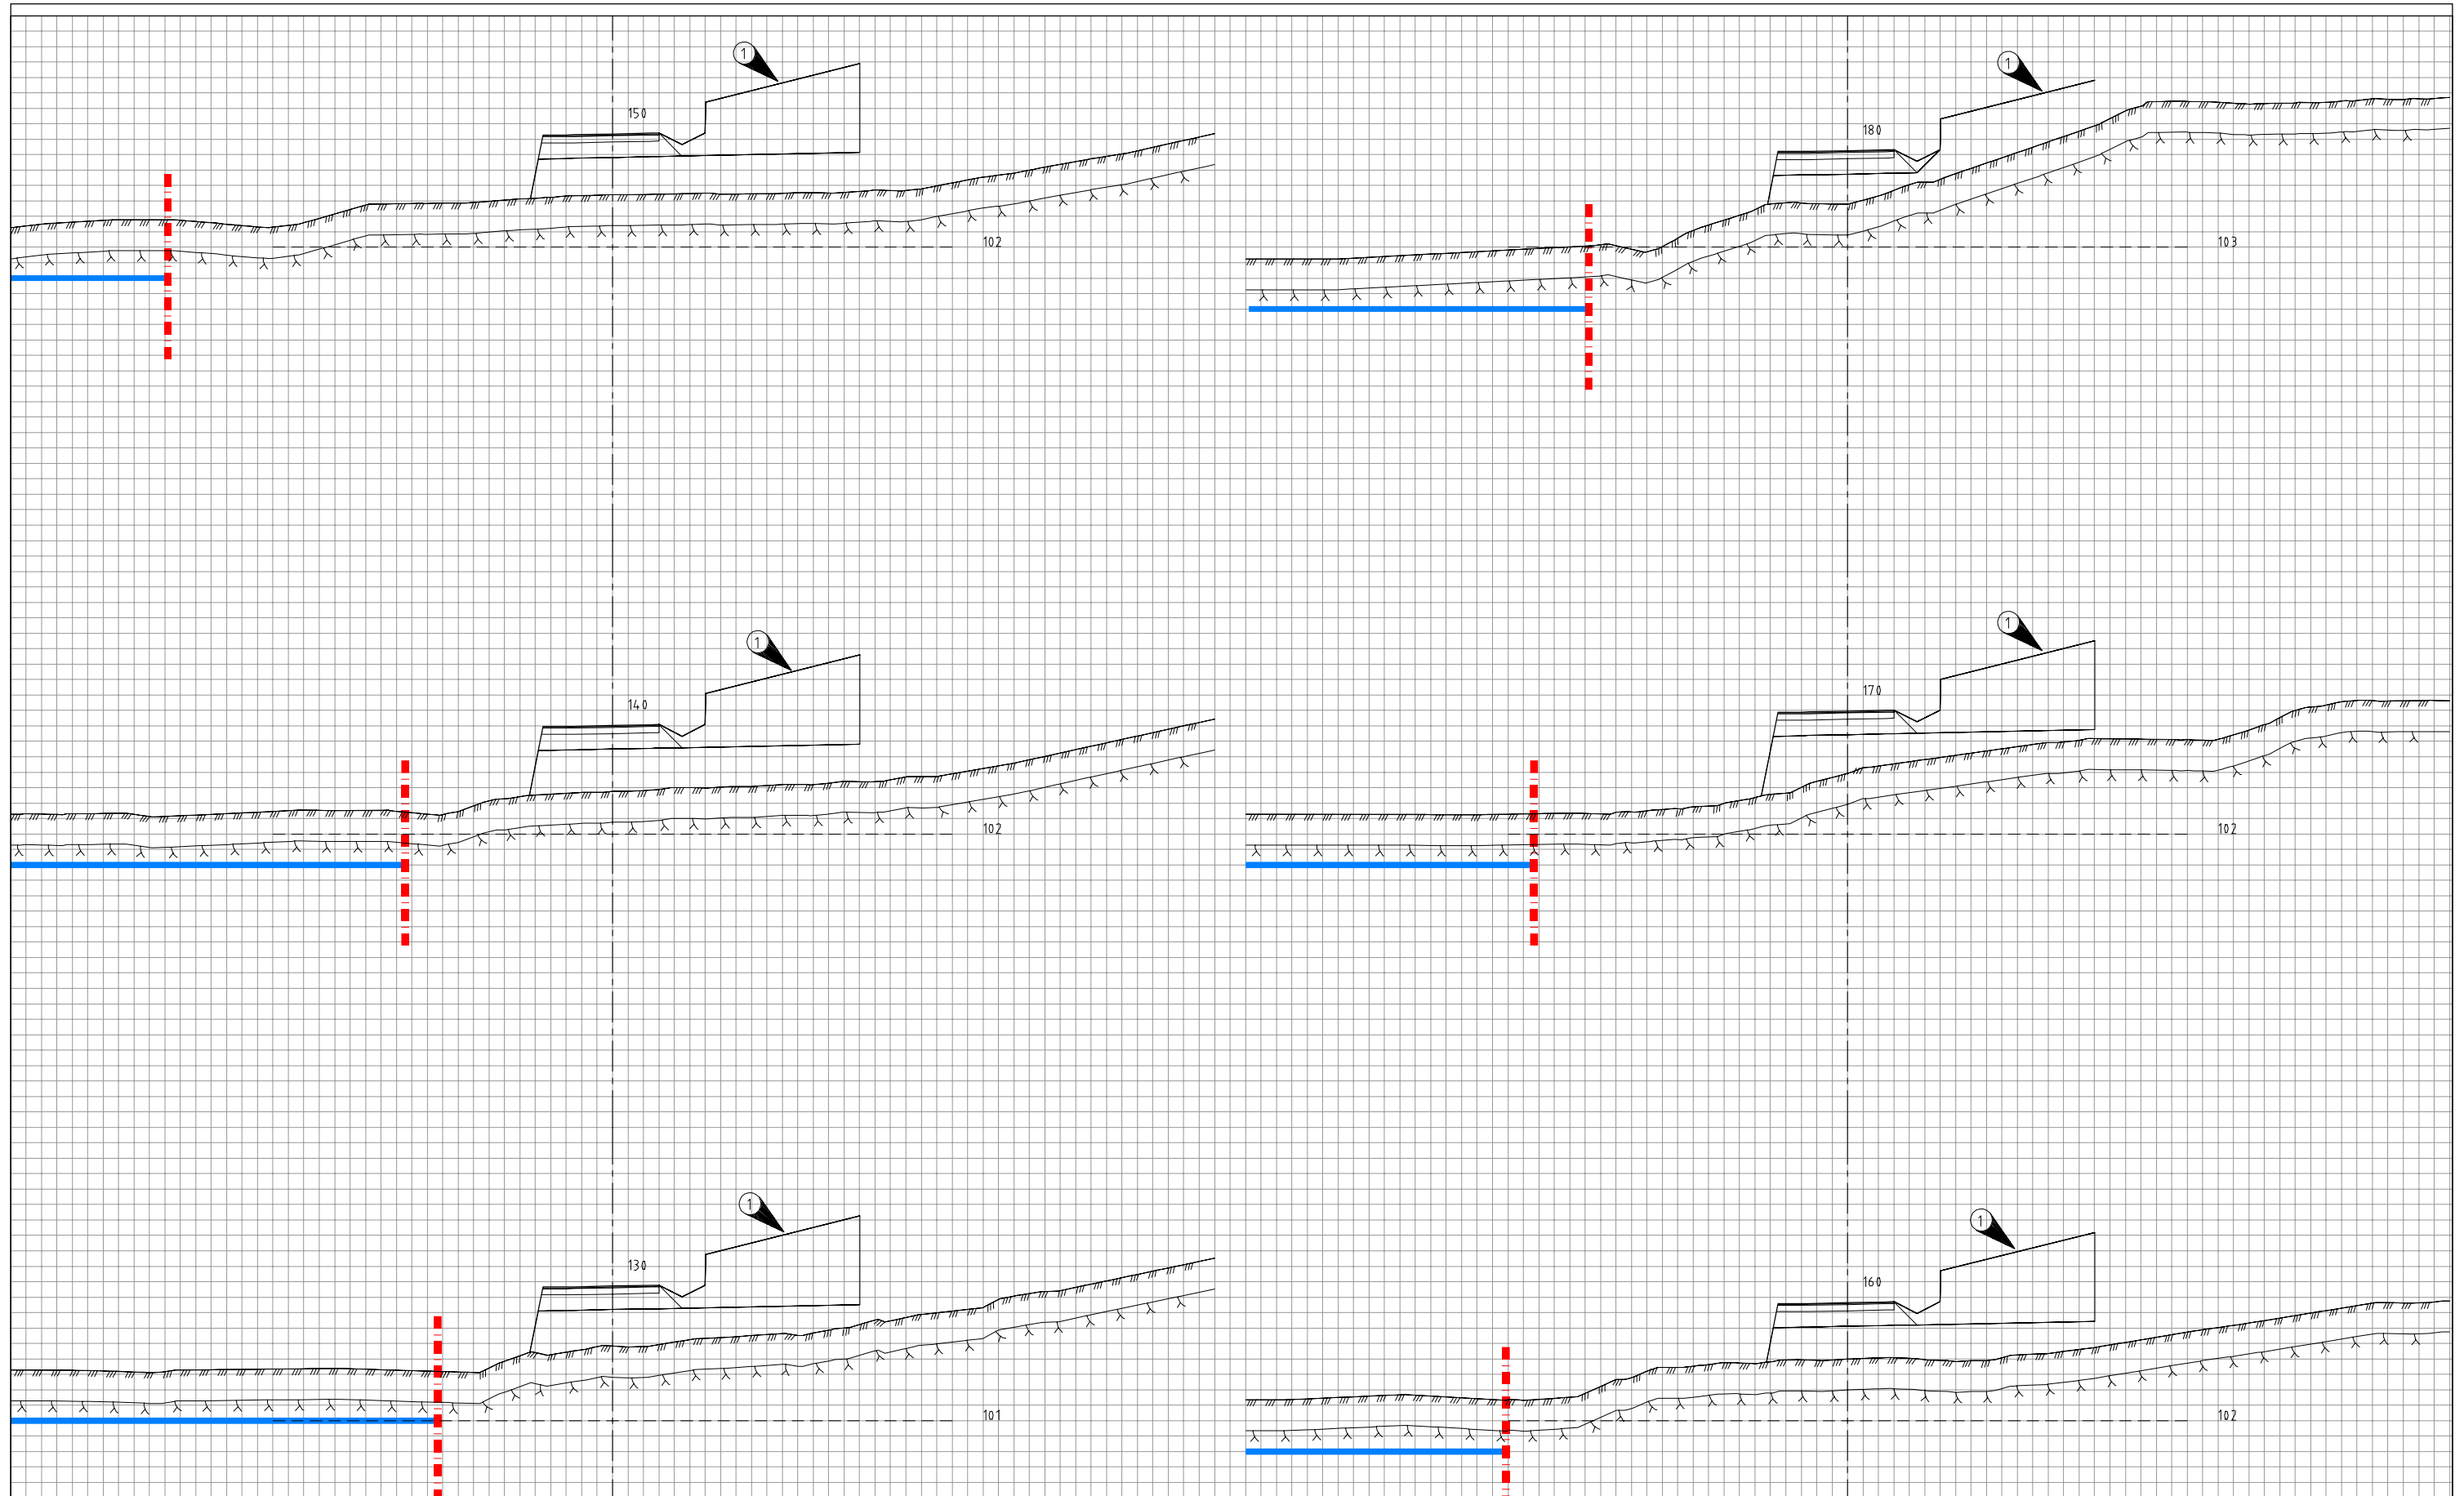

**MERKNADER**


Generell: elvkant grenselinje er hentet fra FKB kart og viser omtrentlig plassering.  
 Ulfarmingen av muren må dimensjoneres og prosjekteres detaljert, kun vist som prinsipp her.

**TEGNFORKLARING**

- - - - - Elvkant
- Omtrentlig normalvannstand

B	Flyttet vei	INHO	VER	14.10.2020	
A	Flyttet vei, endret høyde, lagt til merknader og tegnforkl.	INHO	VER	14.08.2020	
Revisjon	Revisjonen gjelder	Utarb	Kontr	Gedjnt	Rev. dato
		Søker			
		Tegningsdato	08.05.2020		
Strandvegen- Borgensberget		Bestiller	Ivar Bjørtomt		
GS-veg Borgen		Produsert for	Jacaranda Eiendom AS		
		Produsert av	Ramboll Norge AS		
Tverrprofiler 70400		PROF-nummer			
Reguleringsplan		Arkivnummer			
		Byggeværksnummer			
		Målestokk A1	1:100		
Utarbeidet av	Kontrollert av	Gedjnt av	Konsulentarkiv	Tegningsnummer/	revisjonsbuketav
DALA			1350035728	U03	B

L:\1350035728\7-PROD\71 S-Samferdsel\TEGVA\_TP\_C\_70400.dwg, 14.10.2020 10:27:28

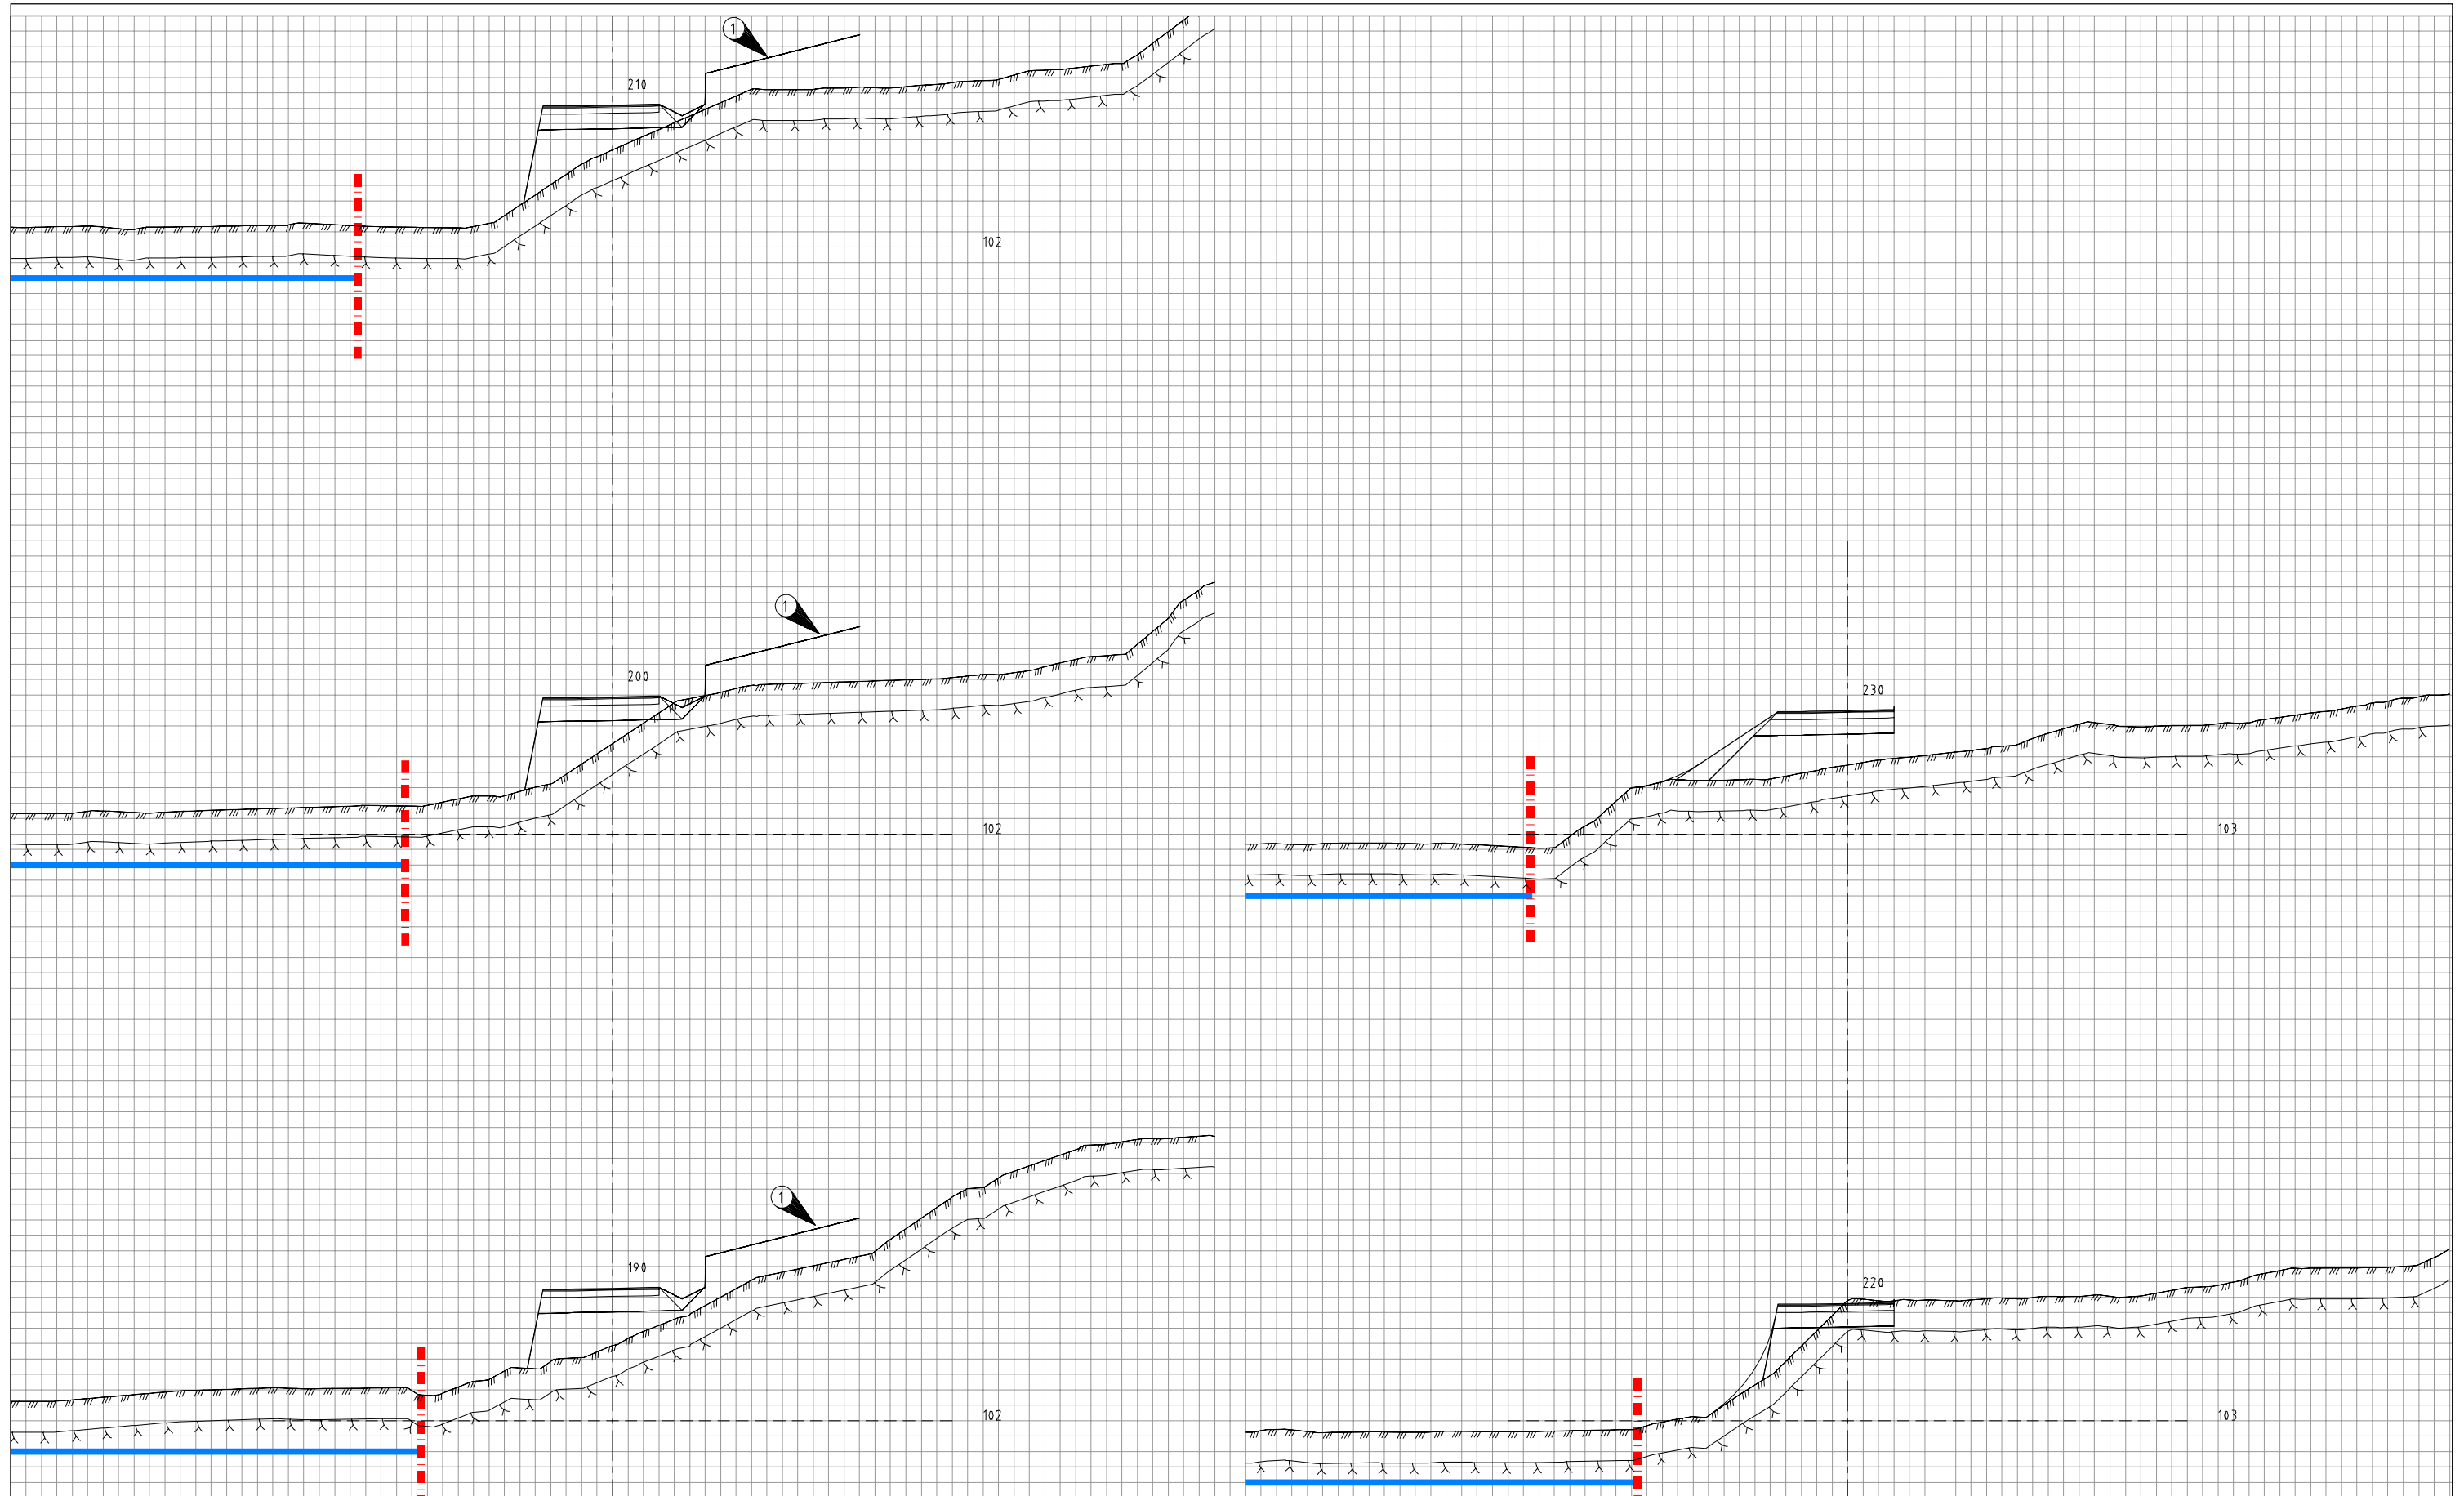

**MERKNADER**

Generell: elvkant grenselinje er hentet fra FKB kart og viser omtrentlig plassering.  
 Ulfomringen av muren må dimensjoneres og prosjekteres detaljert, kun vist som prinsipp her.

**TEGNFORKLARING**

- Elvkant
- Omtrentlig normalvannstand

B	Flyttet vei	INHO	VER	14.10.2020	
A	Flyttet vei, endret høyde, lagt til merknader og tegnforkl.	INHO	VER	14.08.2020	
Revisjon	Revisjonen gjelder	Utarb	Kontr	Gedjnt	Rev. dato
		Søknr			
		Tegningsdato	08.05.2020		
Strandvegen- Borgensberget		Bestiller	Ivar Bjørtomt		
GS-veg Borgen		Produsert for	Jacaranda Eiendom AS		
		Produsert av	Ramboll Norge AS		
Tverrprofiler 704.00		PROF-nummer			
Reguleringsplan		Arkivnummer			
		Byggverksnummer			
		Målestokk A1	1:100		
Utarbeidet av	Kontrollert av	Gedjnt av	Konsulentarkiv	Tegningsnummer/ revisjonsbuketav	
DALA			1350035728	U04	