



BORGEN

LENGDESNITT KJØRERAMPER 1:500 (A3)

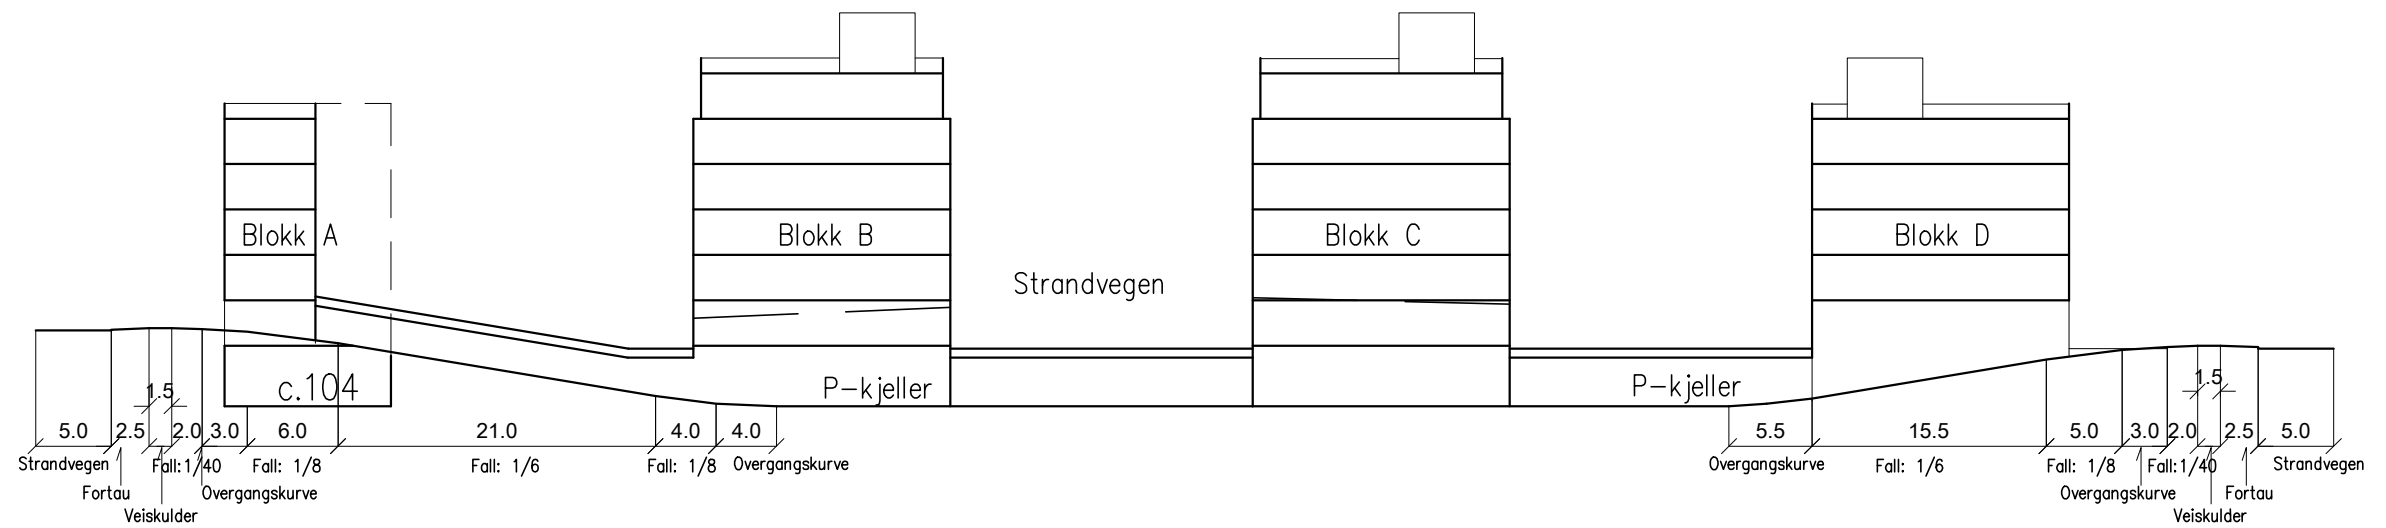


Snitt

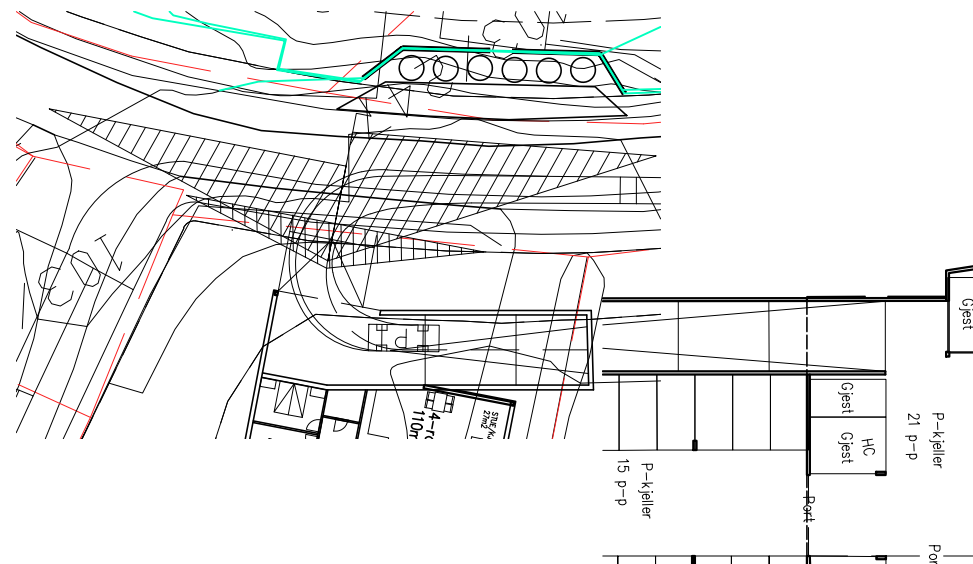

Plan U1

Plan U2

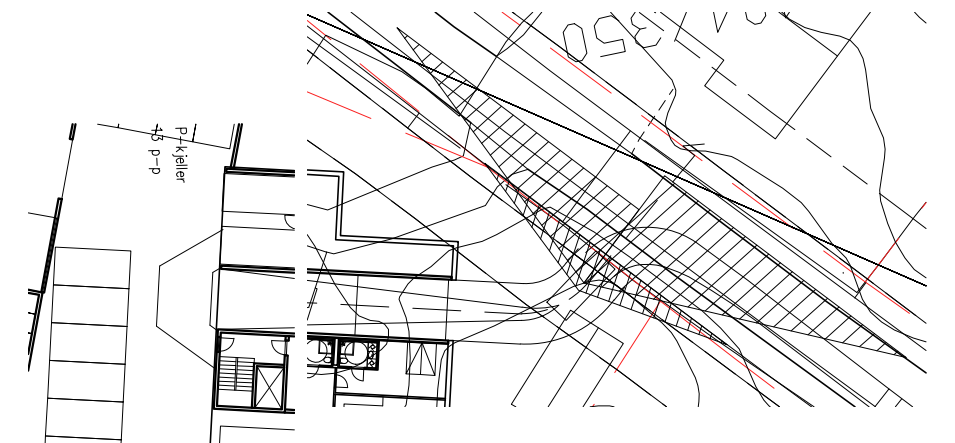

Plan U2

Plan U1