

Reguleringsplan Strandvegen



Gnr. /bnr. 103/76

Prinsippsnitt A-B



Storgata 64 A, 2609 Lillehammer
Tlf: 61245770
E-post: post@arealpluss.no

Tegnet av HI	Saksbehandler
Sidemannskont.	Prosjektansvarlig HI
Dato 28.01.2021	Målestokk 1: 250 (A3)
Prosj.nr. 12270	Rev.
Tegn.nr.	

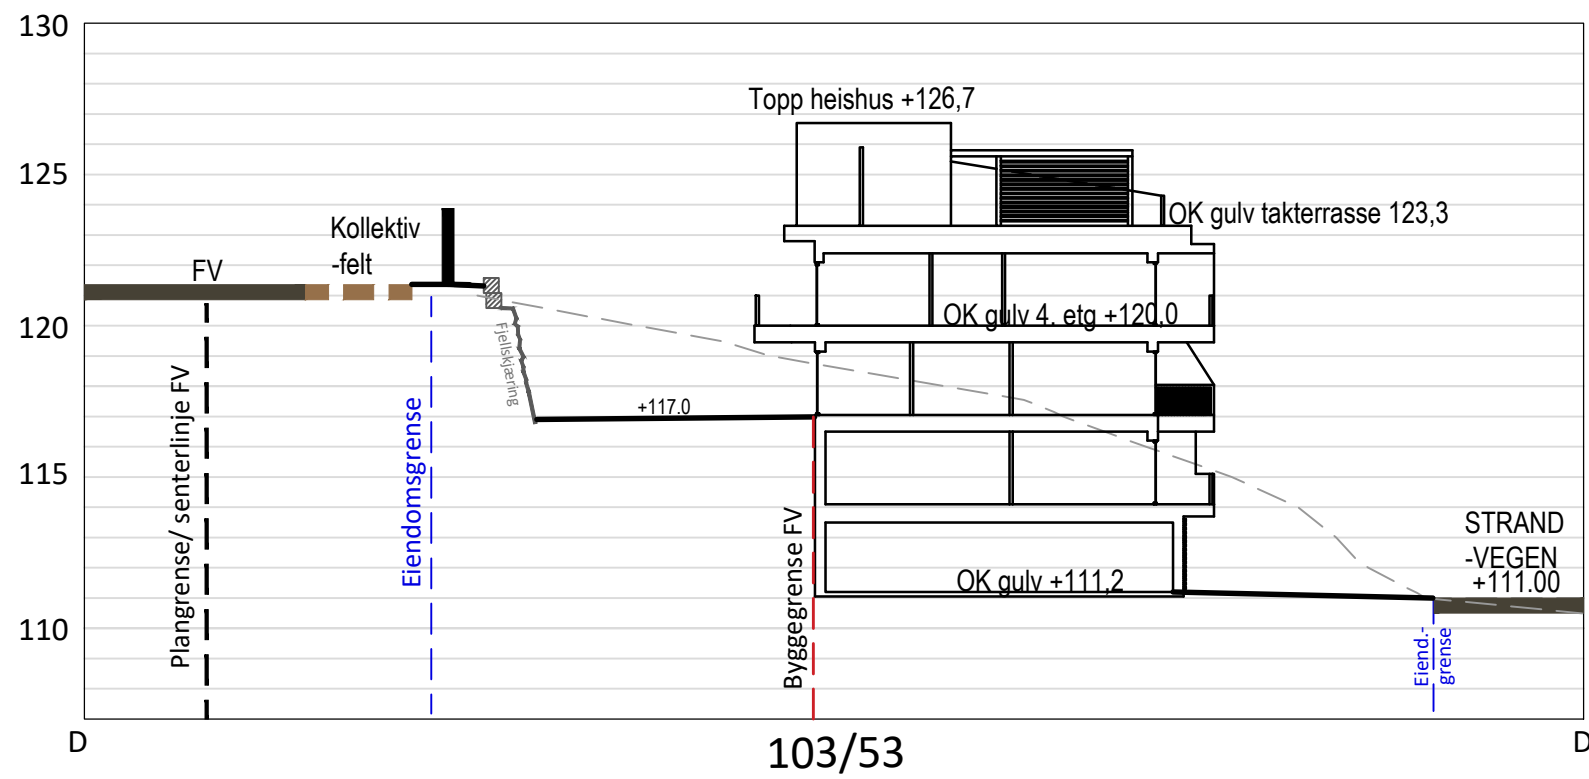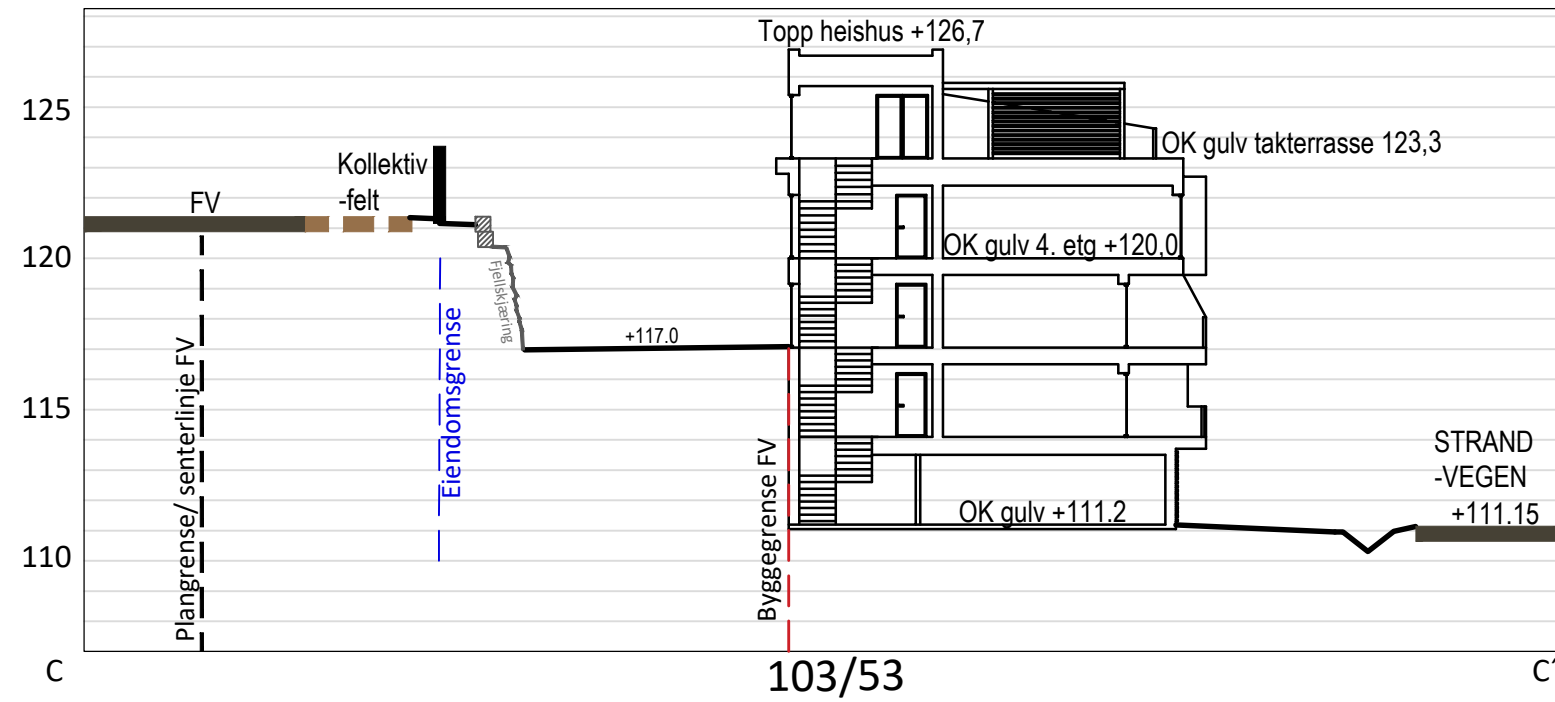

Reguleringsplan Strandvegen
Gnr. /bnr. 103/53
Prinsippsnitt C-D



Storgata 64 A, 2609 Lillehammer
Tlf: 61245770
E-post: post@arealpluss.no

Tegnet av HI	Saksbehandler
Sidemannsktr.	Prosjektansvarlig HI
Dato 28.01.2021	Målestokk 1: 250 (A3)
Prosj.nr. 12270	Rev.
Tegn.nr.	