


TEIKNFORKLARING

PBL § 12-5 OG §12-6 REGULERINGSPLAN

ILLUSTRASJONSLINJER I PLANEN

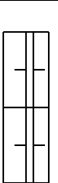

Skredvoll

LINE- OG PUNKTSYMBOL

- Plangrense
- Formålsgrense
- Grense for bestemmellesområde
- Grense for håndleggingssone
- Grense for fareområde
- Grense for sikringssone
- Byggegrense
- Frisiktlire
- Avkjørsel - Både inn og ut

BYGNINGAR OG ANLEGG
(PBL §12-5, nr 1)

BVF Vassforsyningsanlegg

SAMFERDSEL OG TEKNISK INFRASTRUKTUR
(PBL §12-5, nr 2)

Køyreveg

Annan veggrunn - tekniske anlegg

LNFR OMRADE
(PBL §12-5, nr 5)

LF Fritiltsformål

BESTEMMELSESOMRÅDER
(PBL §12-5, nr 6)

RpBo Bestemmellesområde

HENSYNSSONER
(PBL §12-6)

a.1) Sikringssoner

Sikringssoner

Frisikt


a.3) Faresoner

H310 Ras og skredfare

H370 Høgspenningsanlegg

d) Båndleggingssoner

H730 Båndlegging etter lov om kulturminner

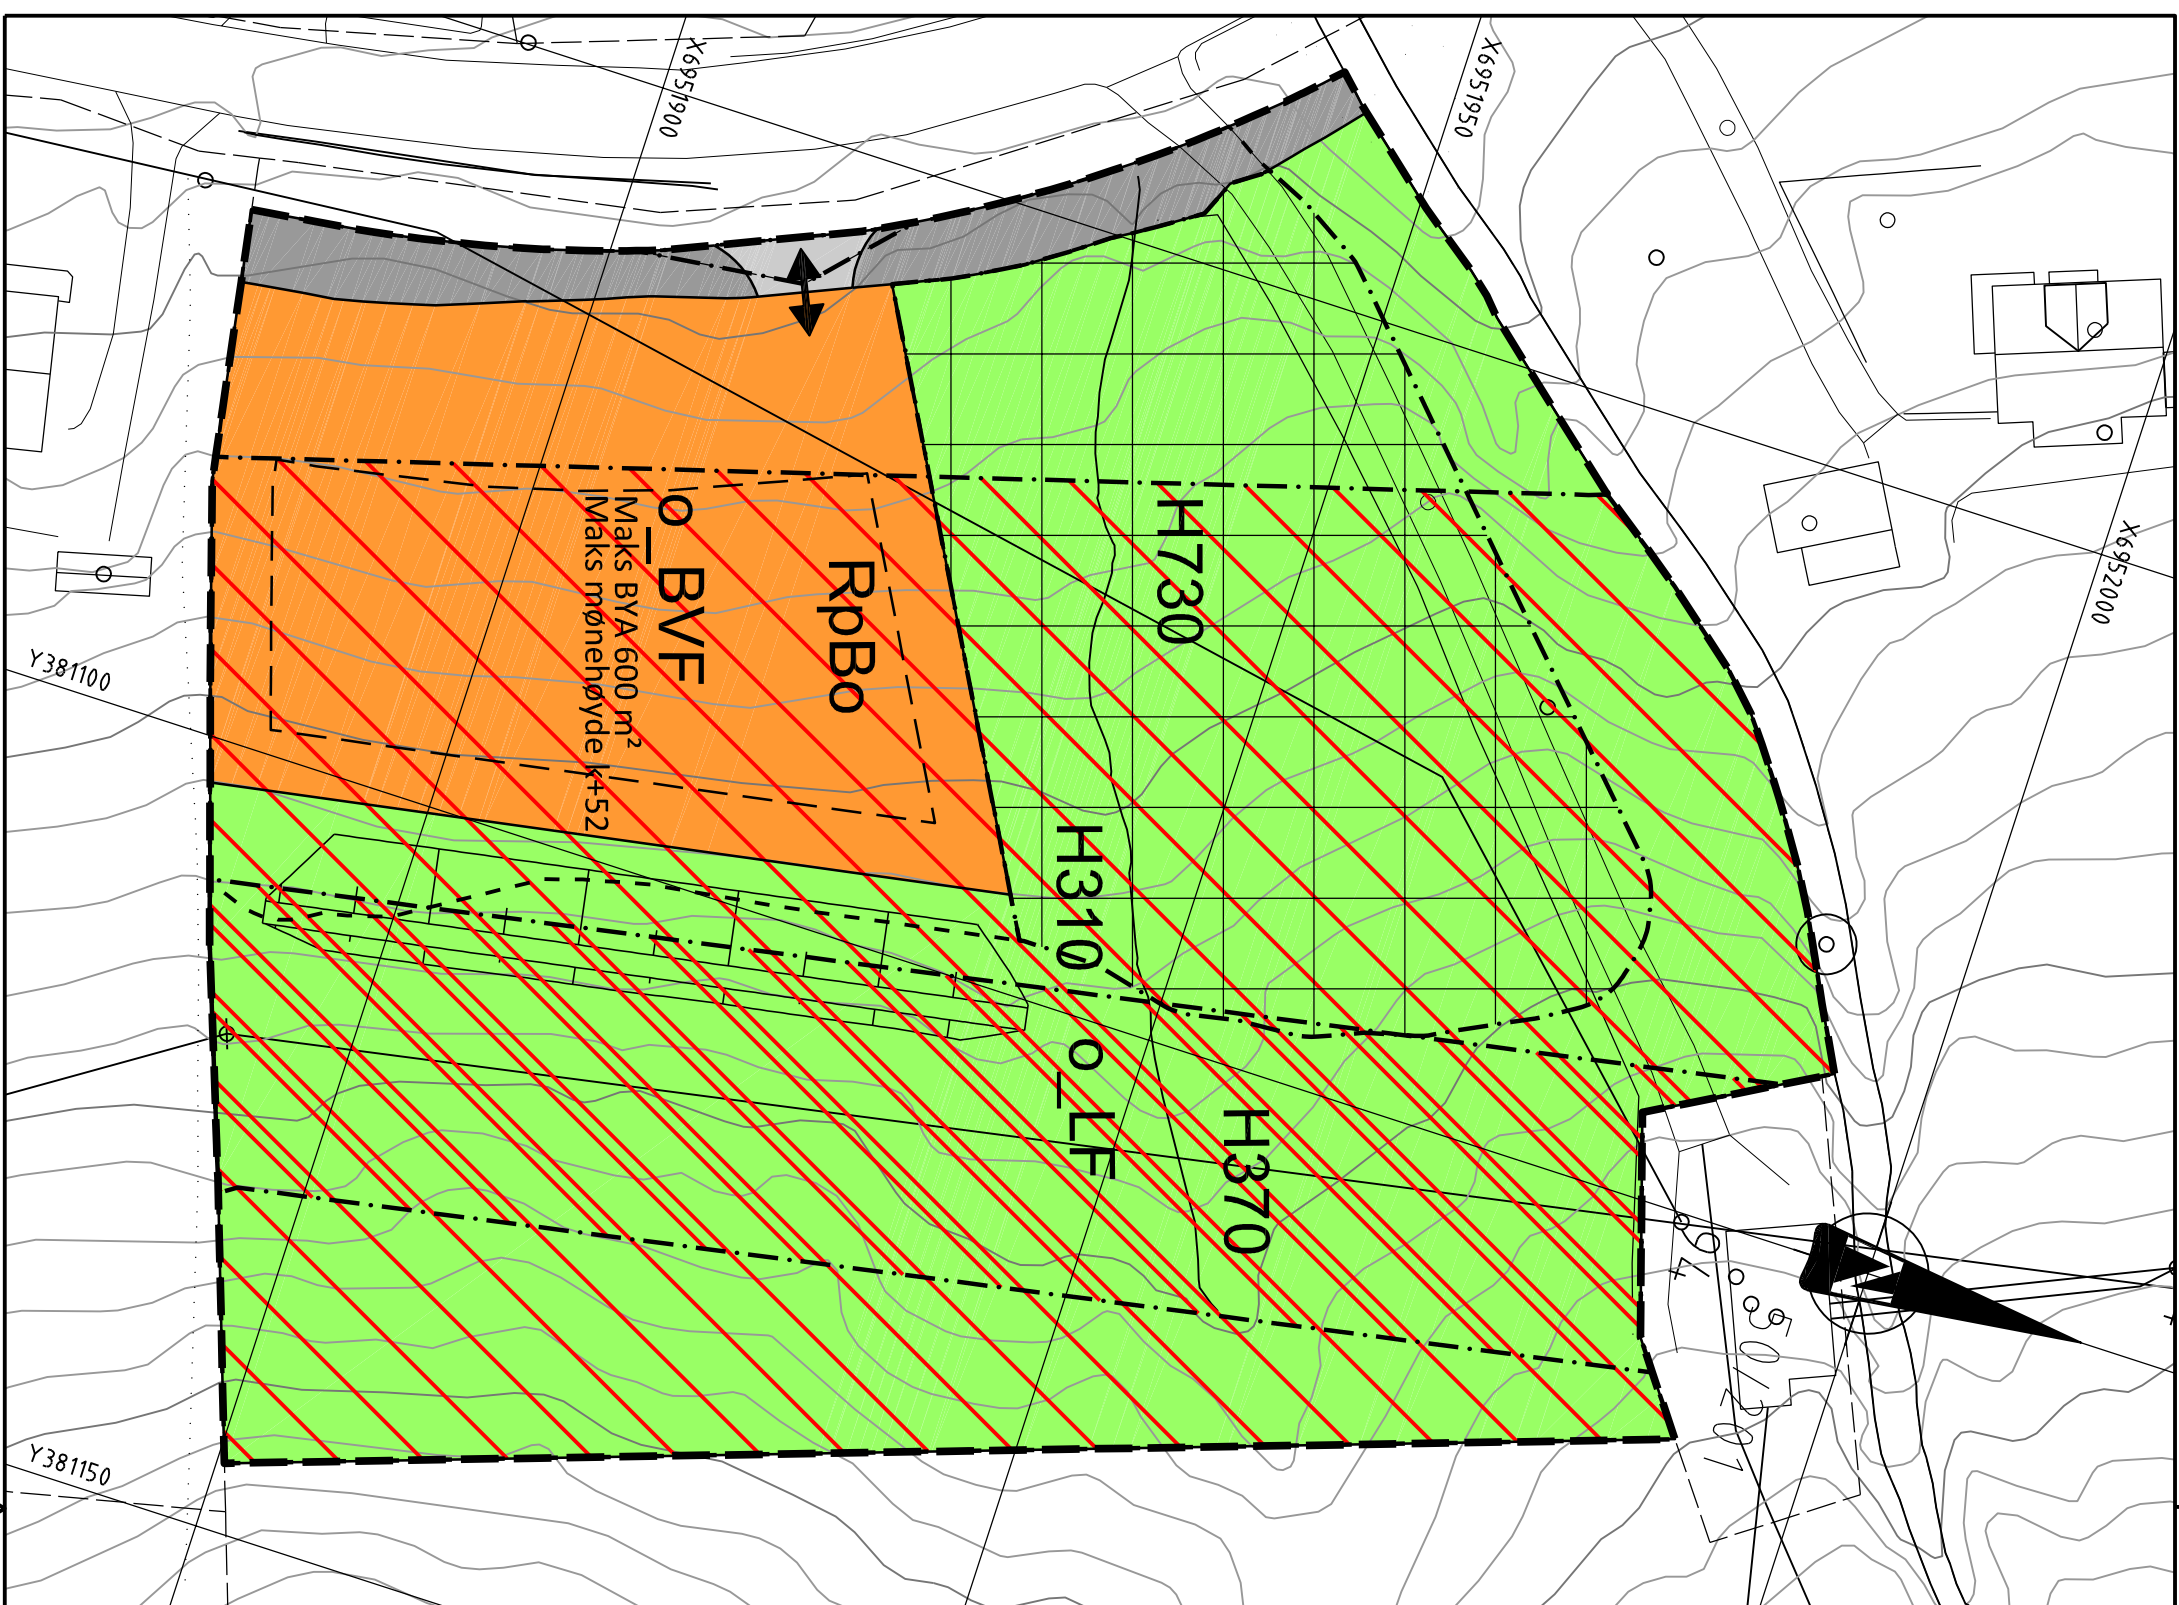

Horisontal skala		0	20	40	60
1:500					
TEIKN.DATO: 01.06.2018	SIGN: BFG				
REVIDERINGAR			DATE	SIGN:	
19.11.2019	VN				
Kartprosjektion: EUREF 89, UTM zone 32					
Karturnavn: FKB					
Ekvivalens: 1m					
Date: 09.05.2018					

SAKSGANG I FØLGE PLAN- OG BYGNINGSLOVEN				
Kunngjering av oppstart				
	18.05.2018		SAKSNR	SIGN
1. gongs behandling				
	24.09.2018	9/19 (Planutval)		
Offentleg ettersyn				
	10.10 - 23.11.2018			
2. gong, Hovedutvalg for teknisk, plan, næring og miljø (TPNM)				
	18.05.2021		47/21	
Formannskapet				
	25.05.2021		61/27	
VEDTAK I KOMMUNESTYRET				
	17.06.2021		57/21	

OMRÅDEREGULERING MED REGULERINGSFØRESEGNER FOR:

PLAN NR: 202001

Midsund vassverk

TEIKNR: R001



MOLDE KOMMUNE

Plan utarbeidd av:
asplan viak