

BYGG - A

BOKOLLEKTIV med
3 Boenheter

2 Avlastningsplasser



Verte

Postboks 1034, 9503 Alta
78 44 30 33
www.verte.no

tegn:	kontroll:	dato:	mål:	tegn. nr:
IO	HB	18.06.2021	1:100 (A2)	A20-1

2021-36 Skisseprosjekt


Marienlund Bosenter

Alta Kommune
9510 Alta

Plan 1. Etasje Bygg A

BYGG - B

4 omsorgsboliger pr etasje

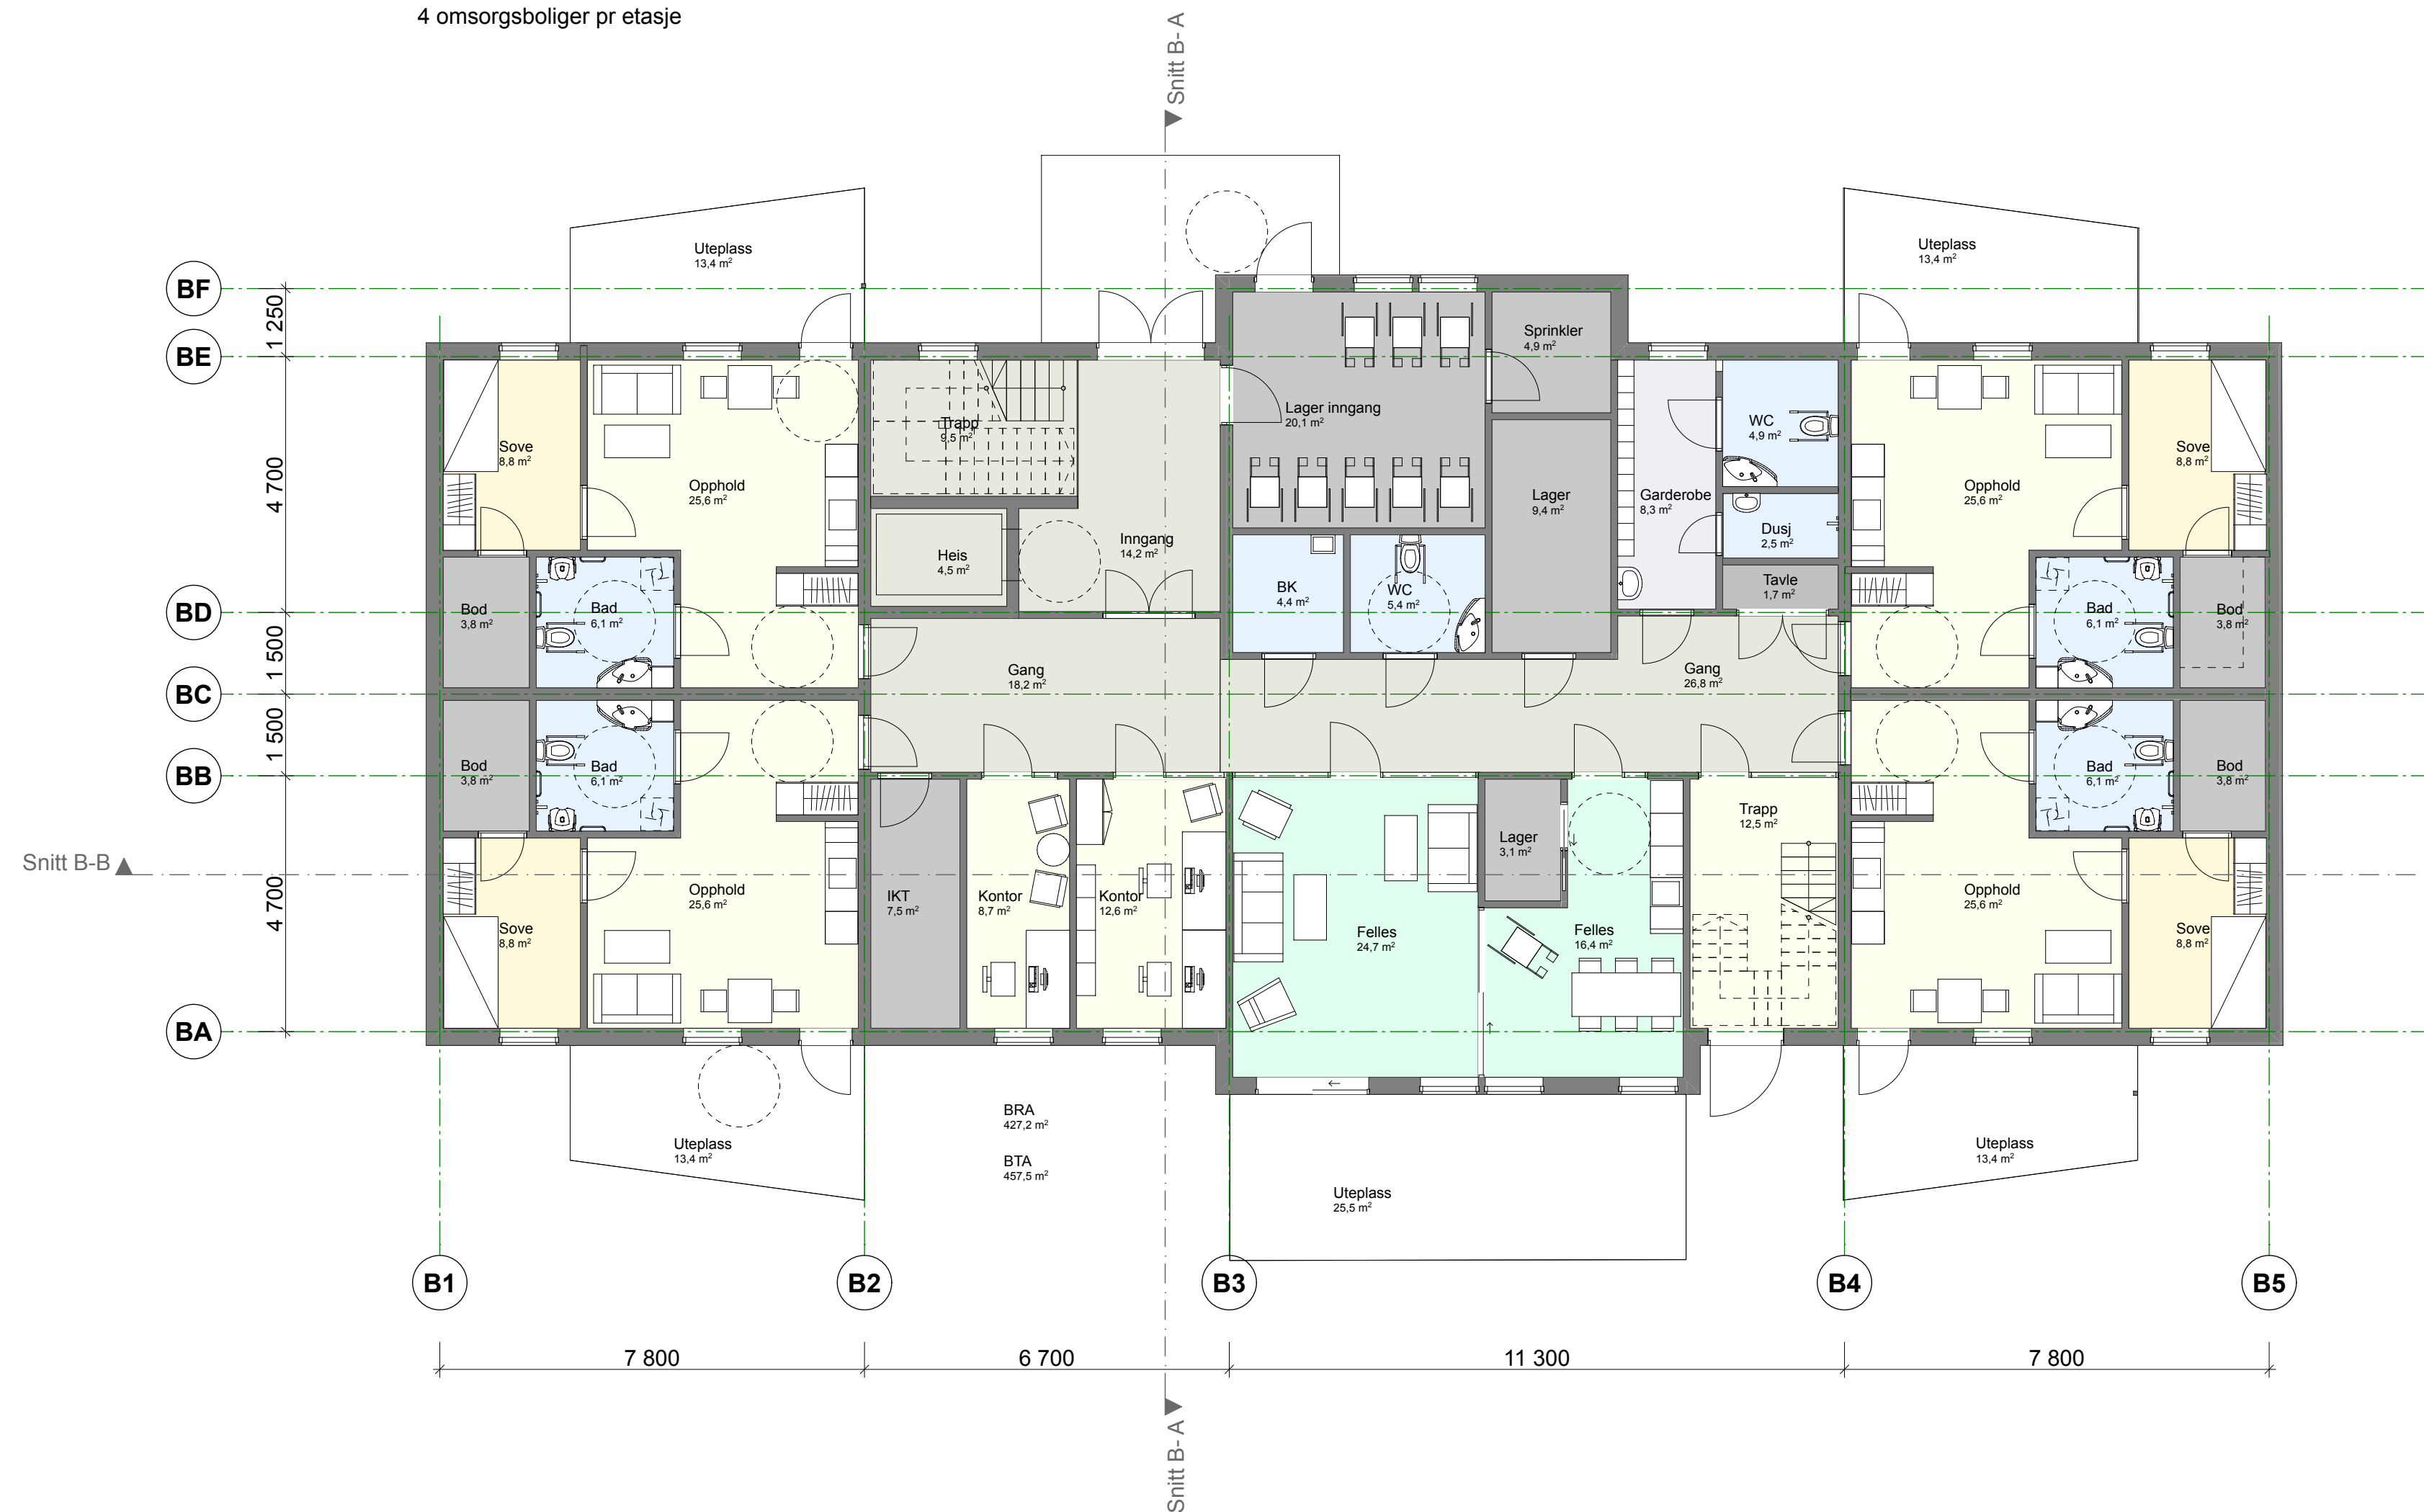

Verte

Postboks 1034, 9503 Alta
78 44 30 33
www.verte.no

tegn:	kontroll:	dato:	mål:	tegn. nr:
IO	HB	18.06.2021	1:100 (A2)	A20-2

2021-36 Skisseprosjekt

Marienlund Bosenter

Alta Kommune
9510 Alta

Plan 1. Etasje Bygg B

BYGG - A

BOKOLLEKTIV med
3 Boenheter

2 kartleggings leiligheter



Verte

Postboks 1034, 9503 Alta
78 44 30 33
www.verte.no

tegn:	kontroll:	dato:	mål:	tegn. nr:
IO	HB	18.06.2021	1:100 (A2)	A21-1

2021-36 Skisseprosjekt


Marienlund Bosenter

Alta Kommune
9510 Alta

Plan 2. Etasje Bygg A

BYGG - B

4 omsorgsboliger pr etasje

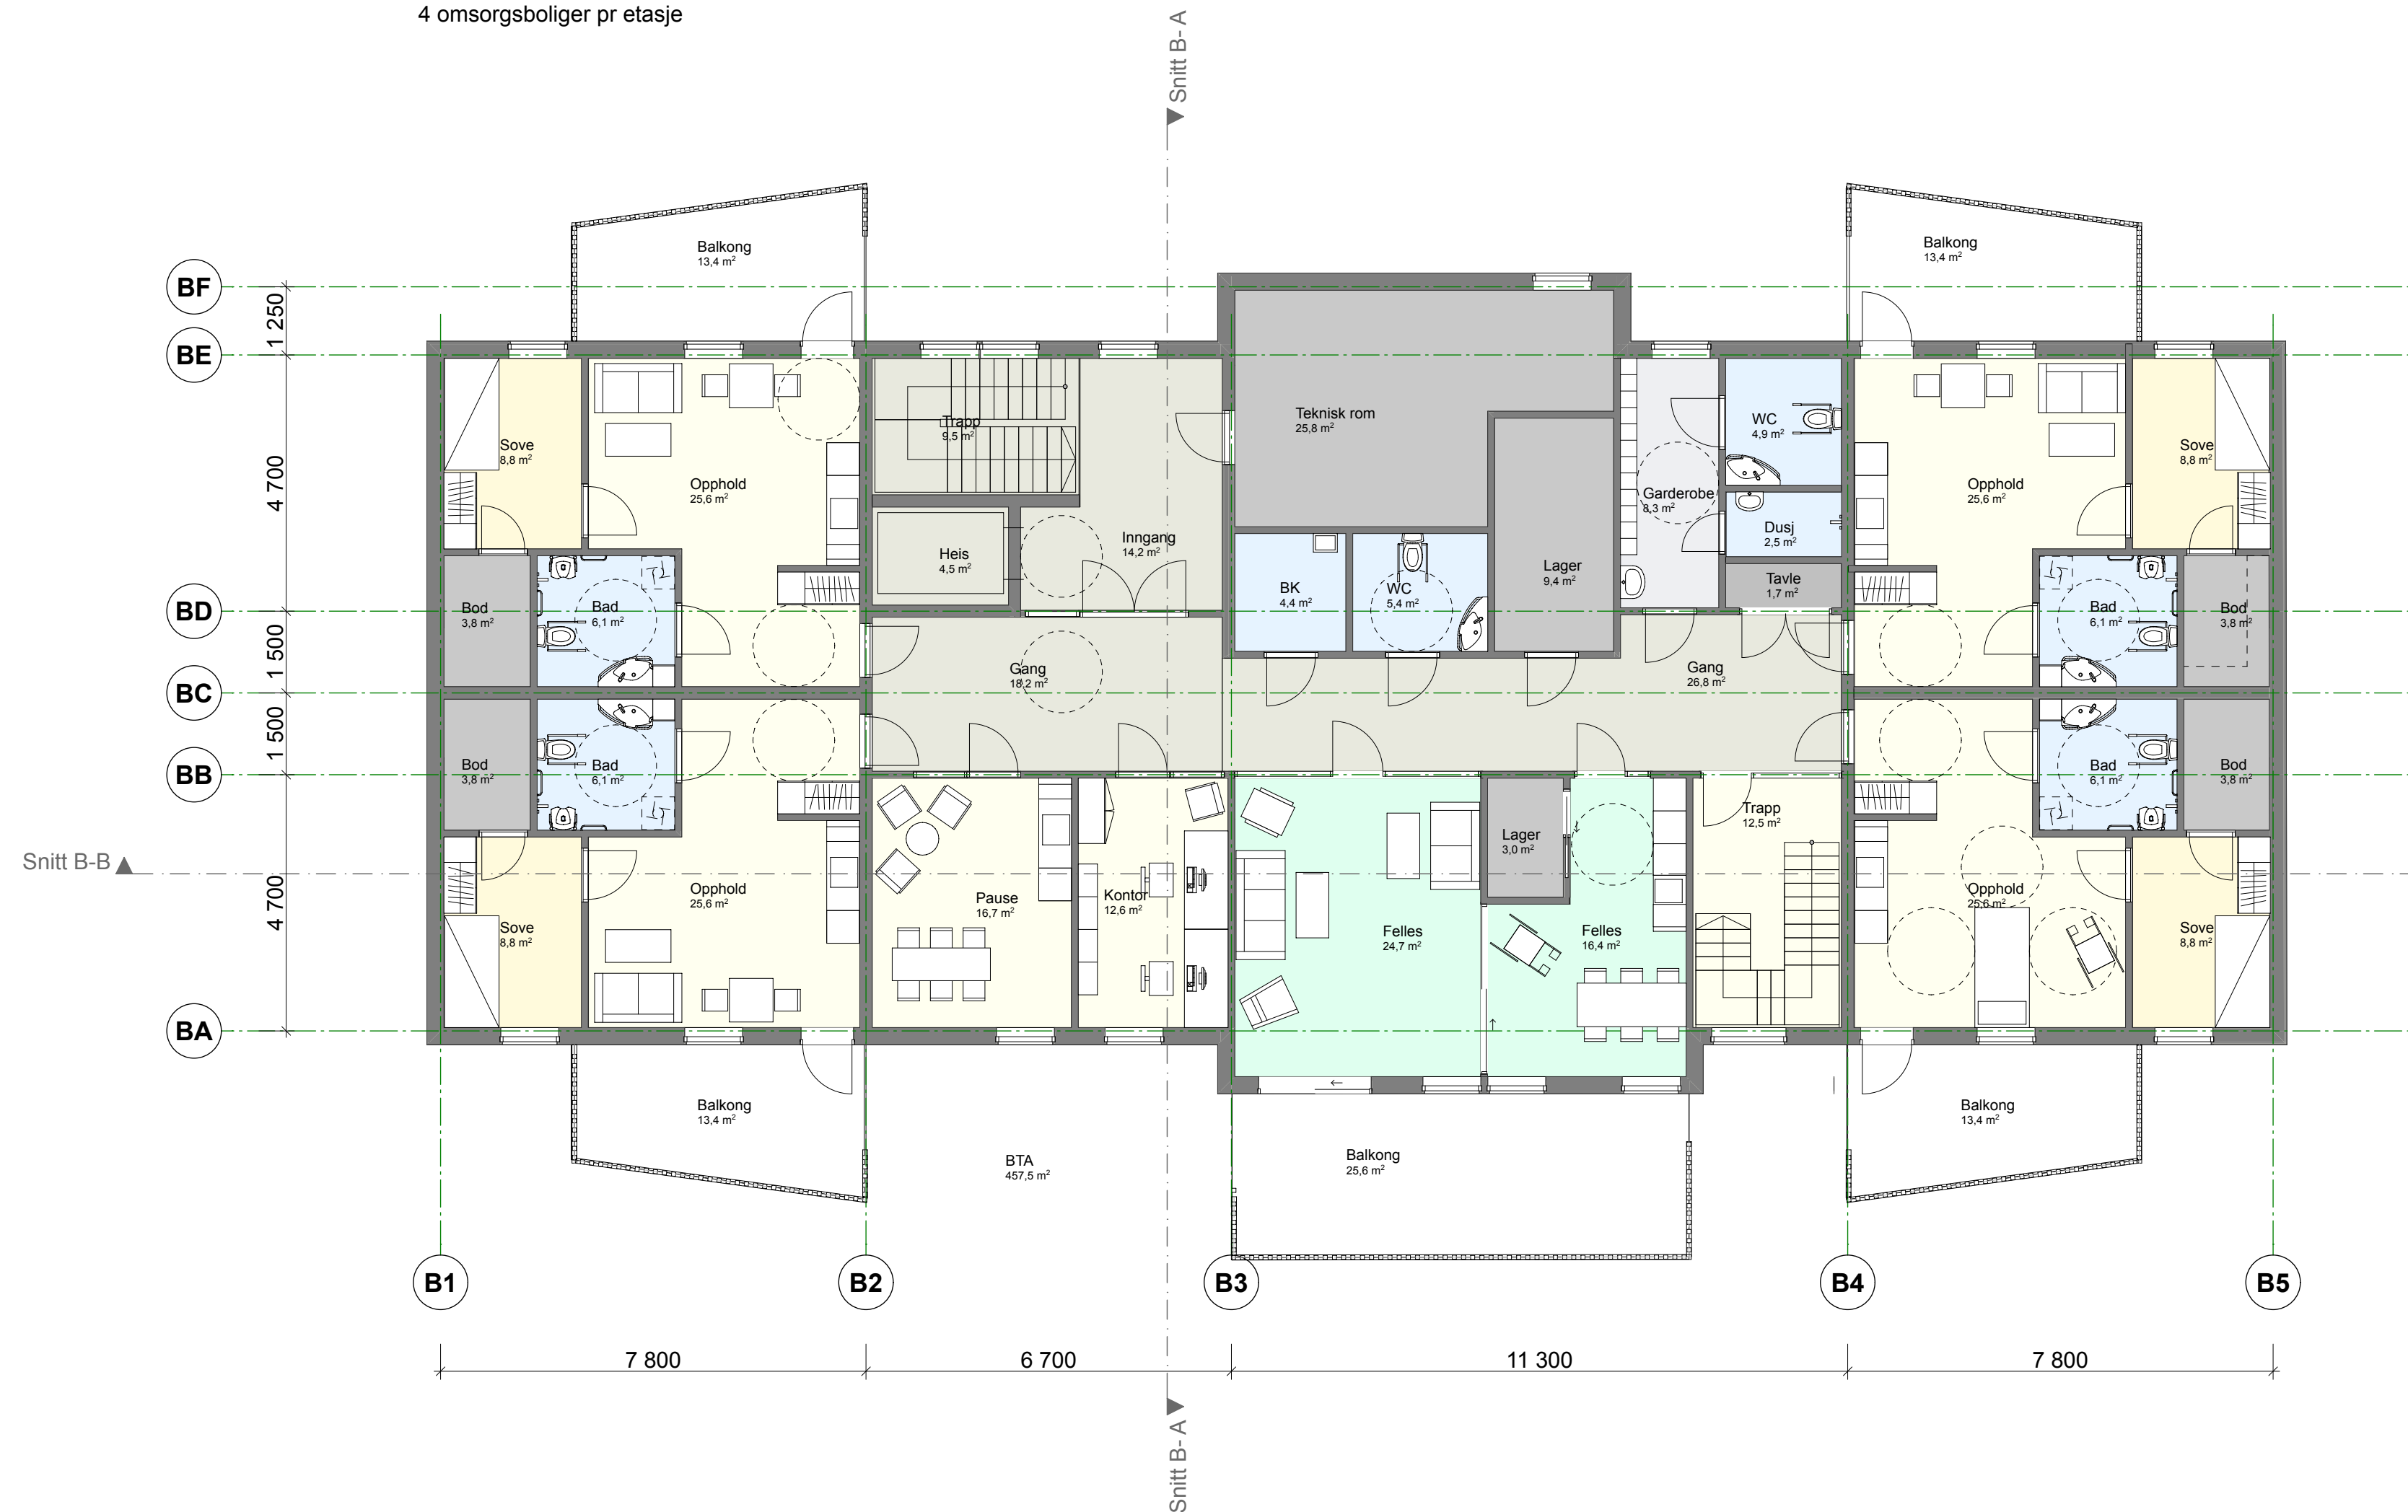

Verte

Postboks 1034, 9503 Alta
78 44 30 33
www.verte.no

tegn:
IO

kontroll:
HB

dato:
18.06.2021

mål:
1:100 (A2)



tegn. nr:
A21-2

2021-36 Skisseprosjekt

Marienlund Bosenter

Alta Kommune
9510 Alta

Plan 2. Etasje Bygg B

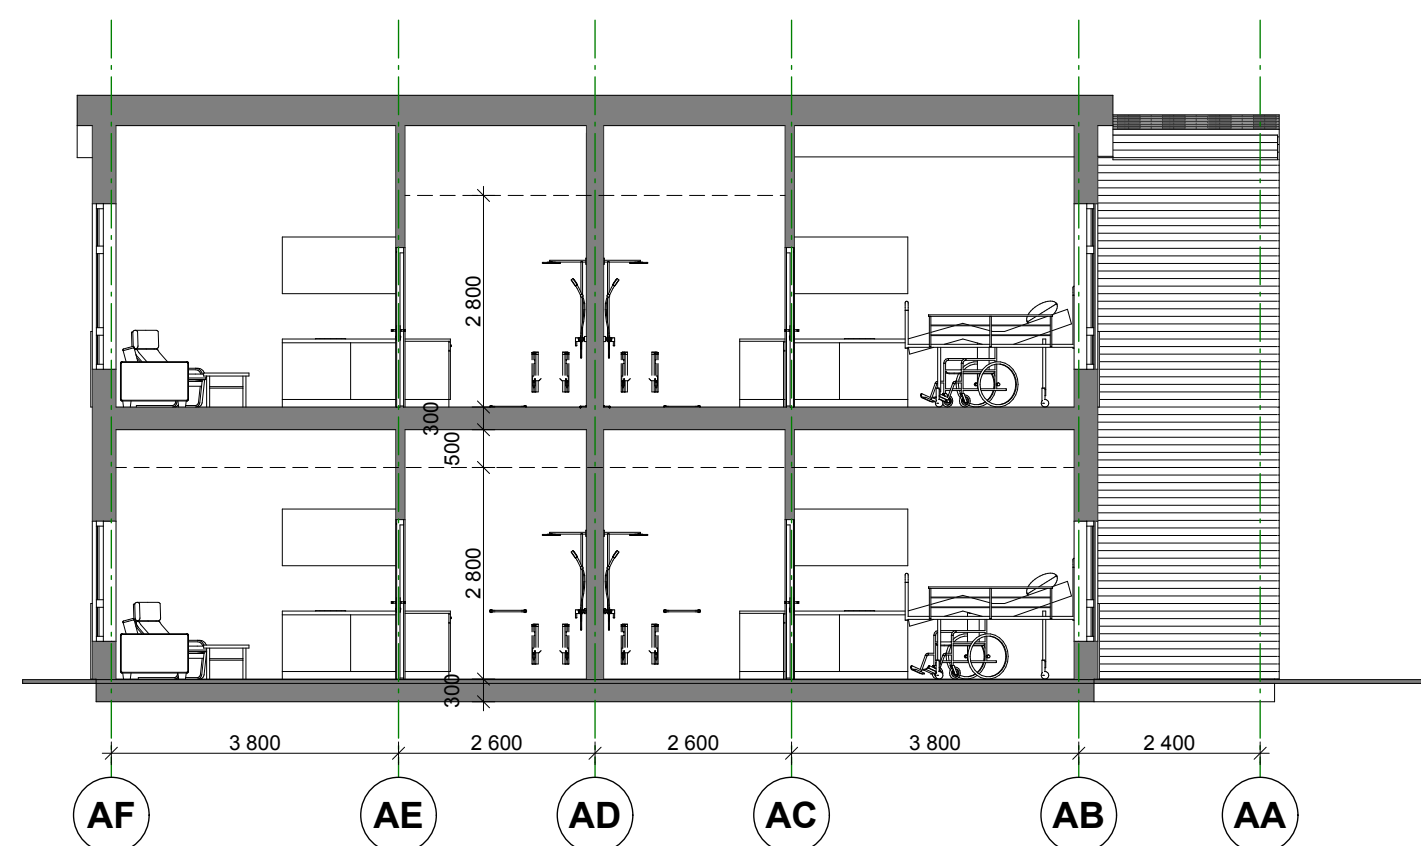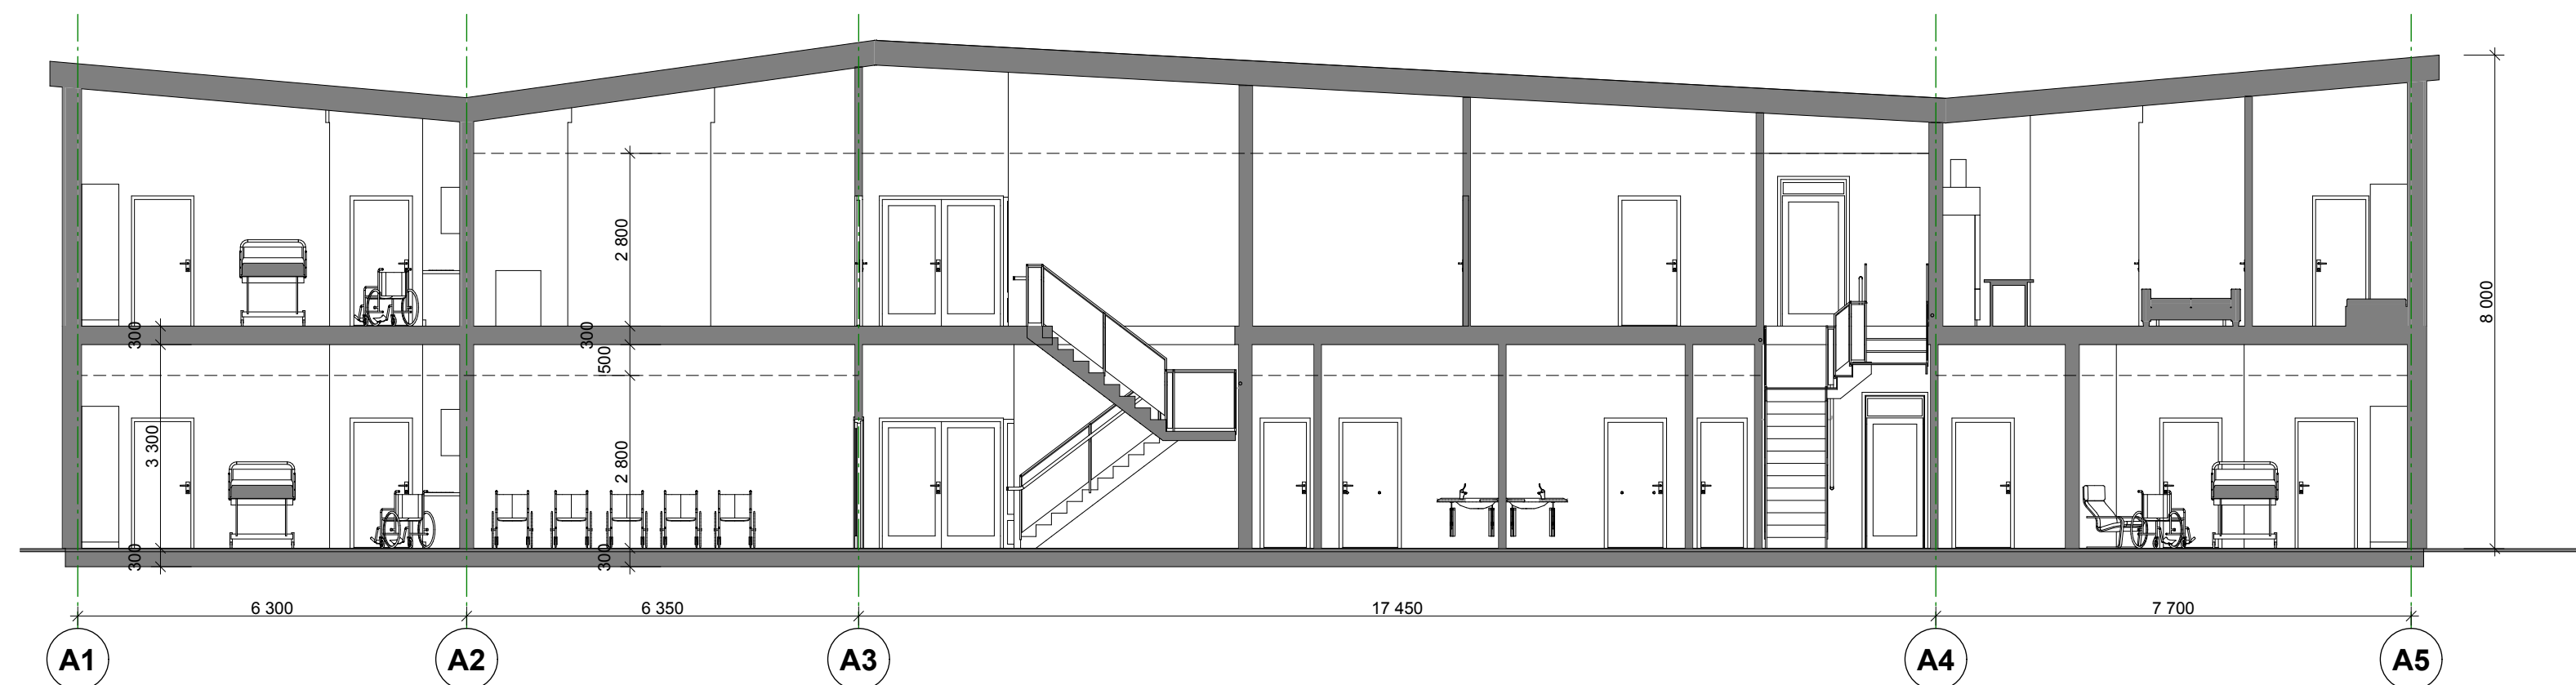

 **Verte**
Postboks 1034, 9503 Alta
78 44 30 33
www.verte.no


2021-36 Skisseprosjekt

Marienlund Bosenter

Alta Kommune
9510 Alta

Snitt og perspektiv Bygg A

tegn:	kontroll:	dato:	mål:	tegn. nr:
IO	HB	18.06.2021	1:100 (A2)	A40-1

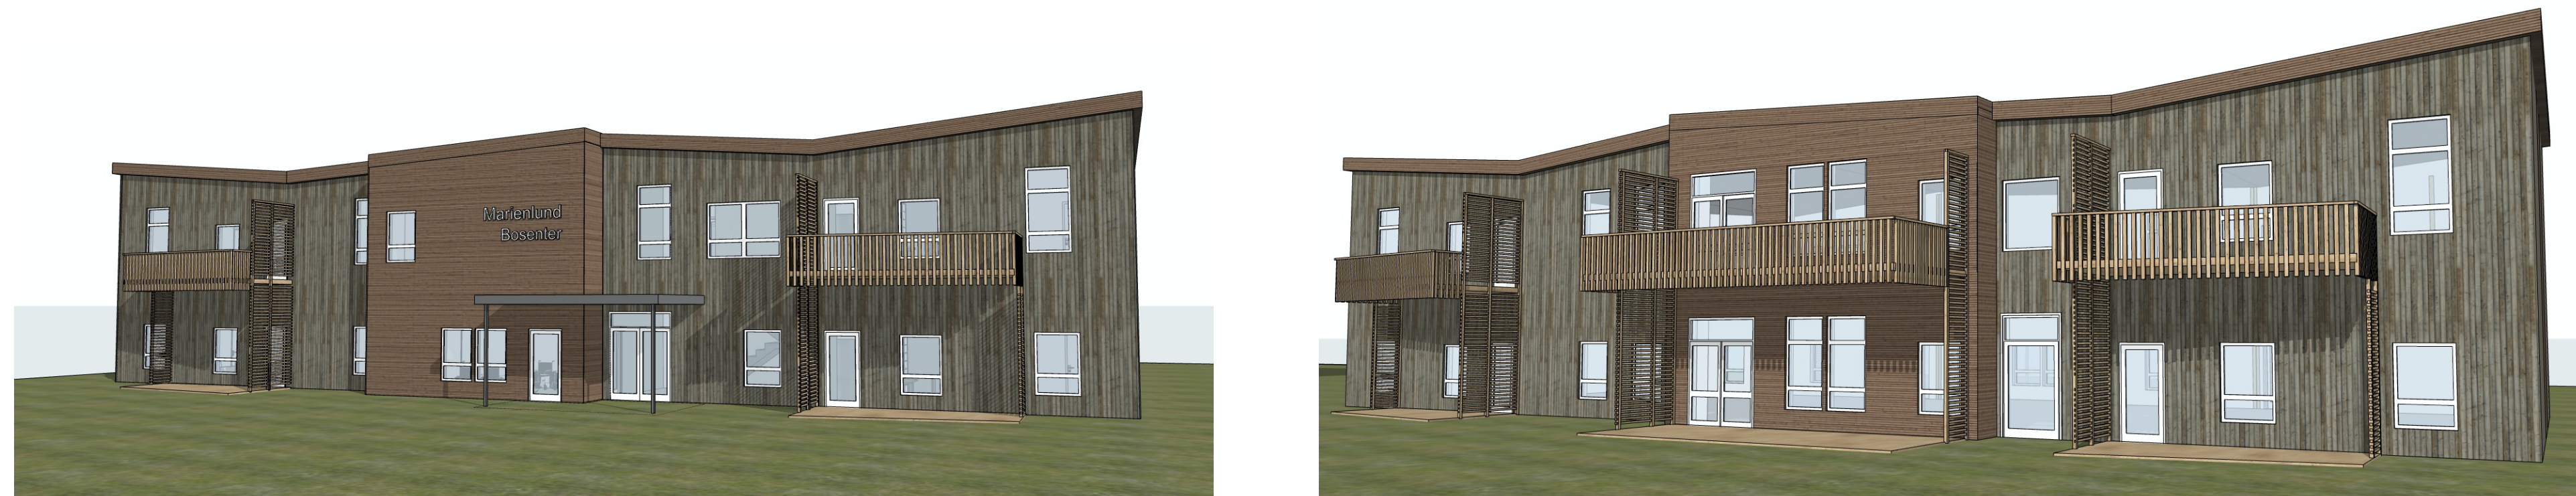


2021-36	Skisseprosjekt
---------	----------------

Marienlund BosenterAlta Kommune
9510 Alta

Snitt og perspektiv Bygg B

tegn:	kontroll:	dato:	mål:	tegn. nr:
IO	HB	18.06.2021	1:100 (A2)	A40-2

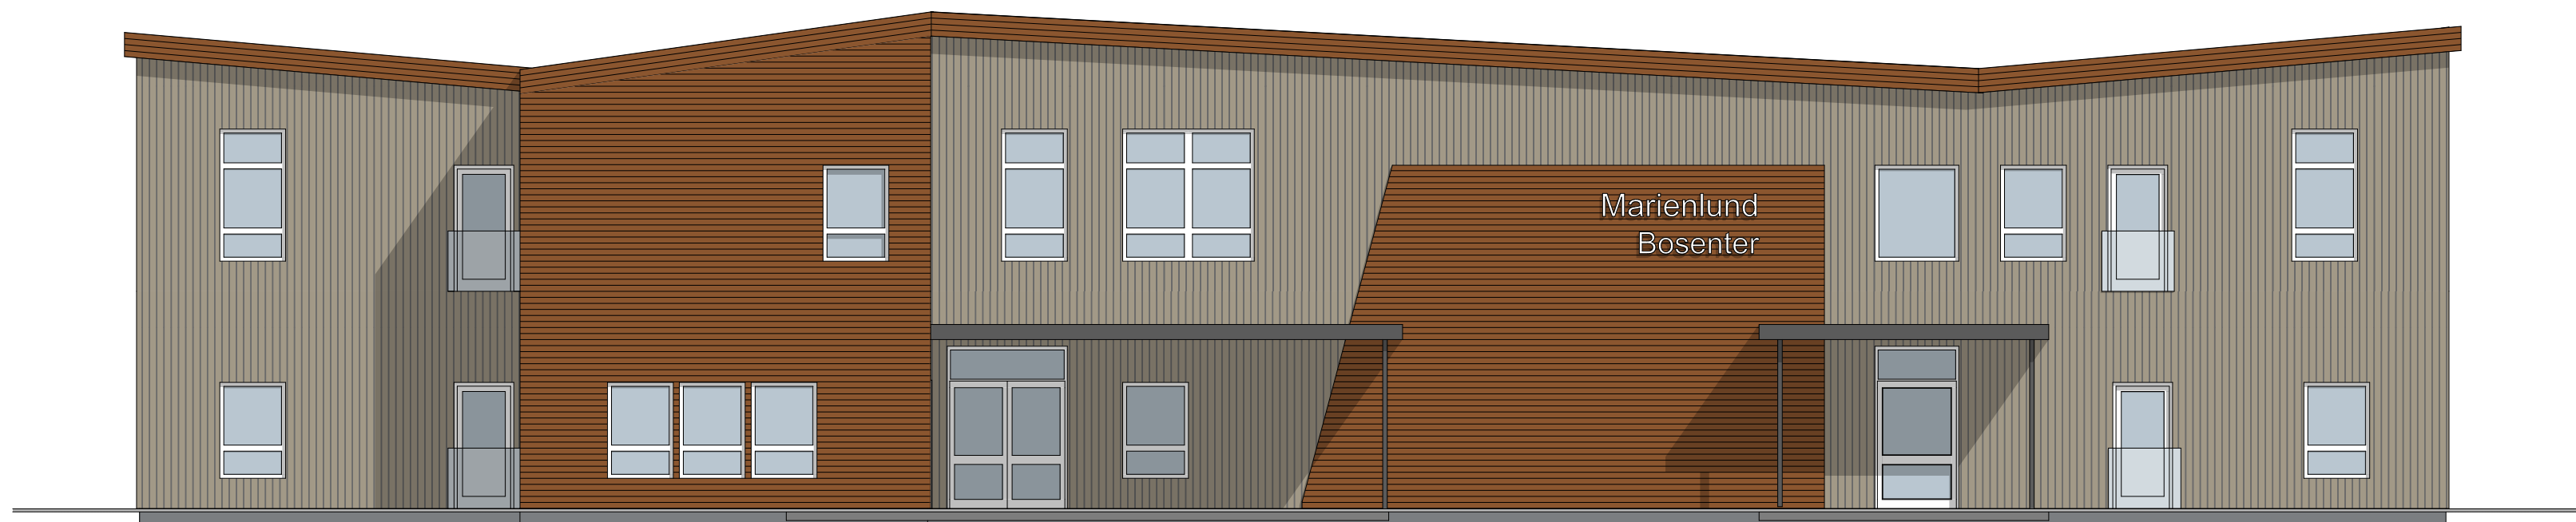

Verte

Postboks 1034, 9503 Alta
78 44 30 33
www.verte.no



tegn:	kontroll:	dato:	mål:	tegn. nr:
IO	HB	18.06.2021	1:100 (A2)	A40-5

2021-36 Skisseprosjekt

Marienlund Bosenter

Alta Kommune
9510 Alta

Fasade Bygg A

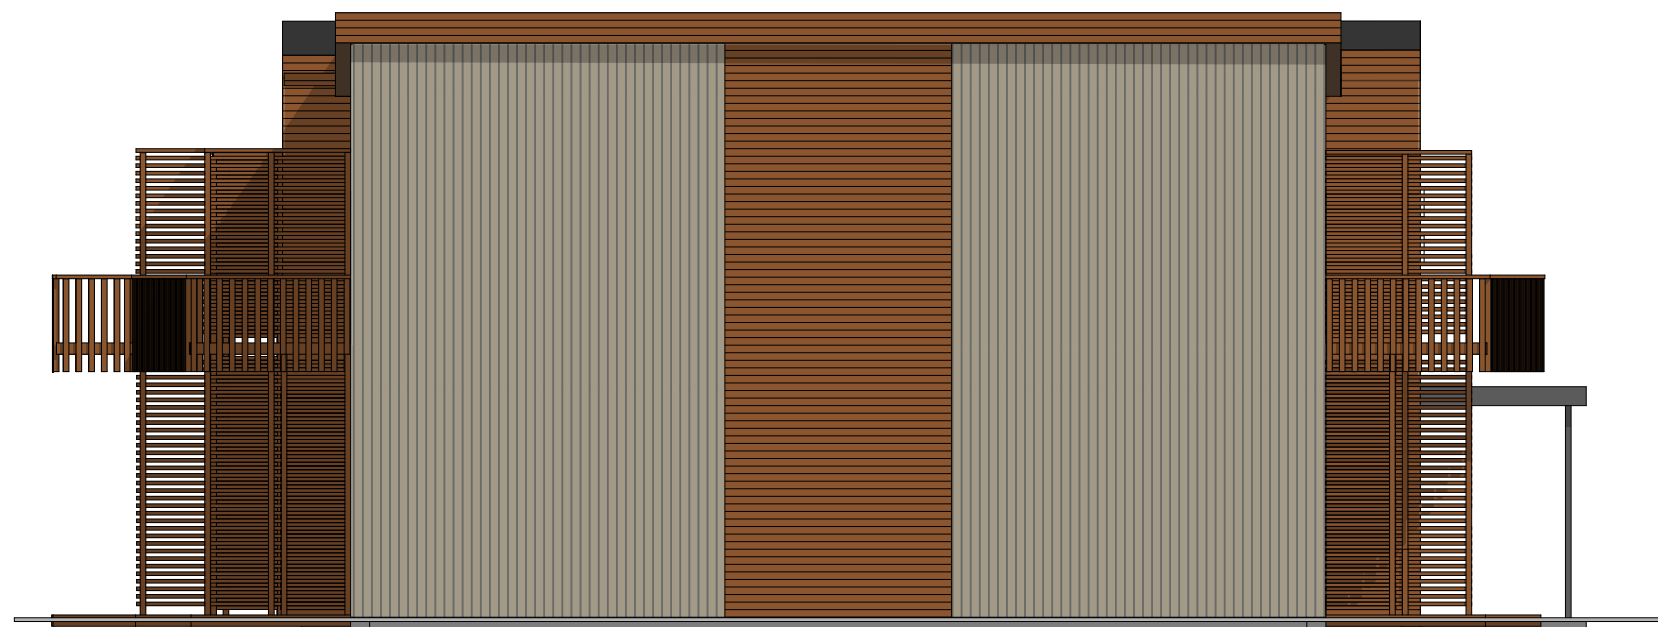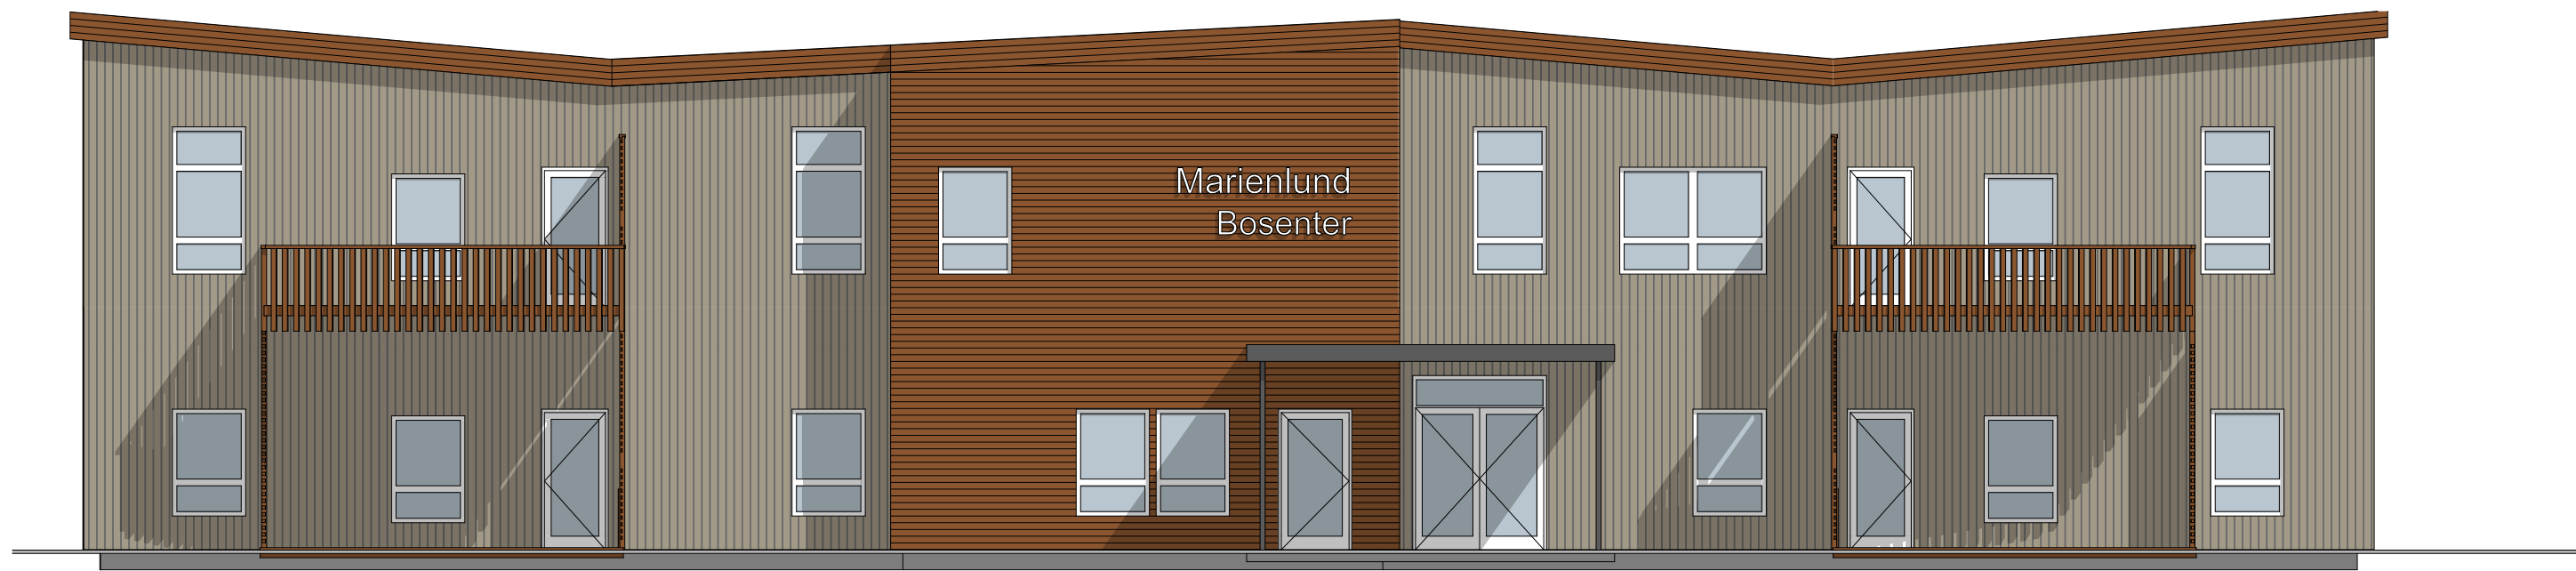

Verte

Postboks 1034, 9503 Alta
78 44 30 33
www.verte.no

tegn:	kontroll:	dato:	mål:	tegn. nr:
IO	HB	18.06.2021	1:100 (A2)	A40-6

2021-36 Skisseprosjekt

Marienlund Bosenter

Alta Kommune
9510 Alta

Fasader Bygg B