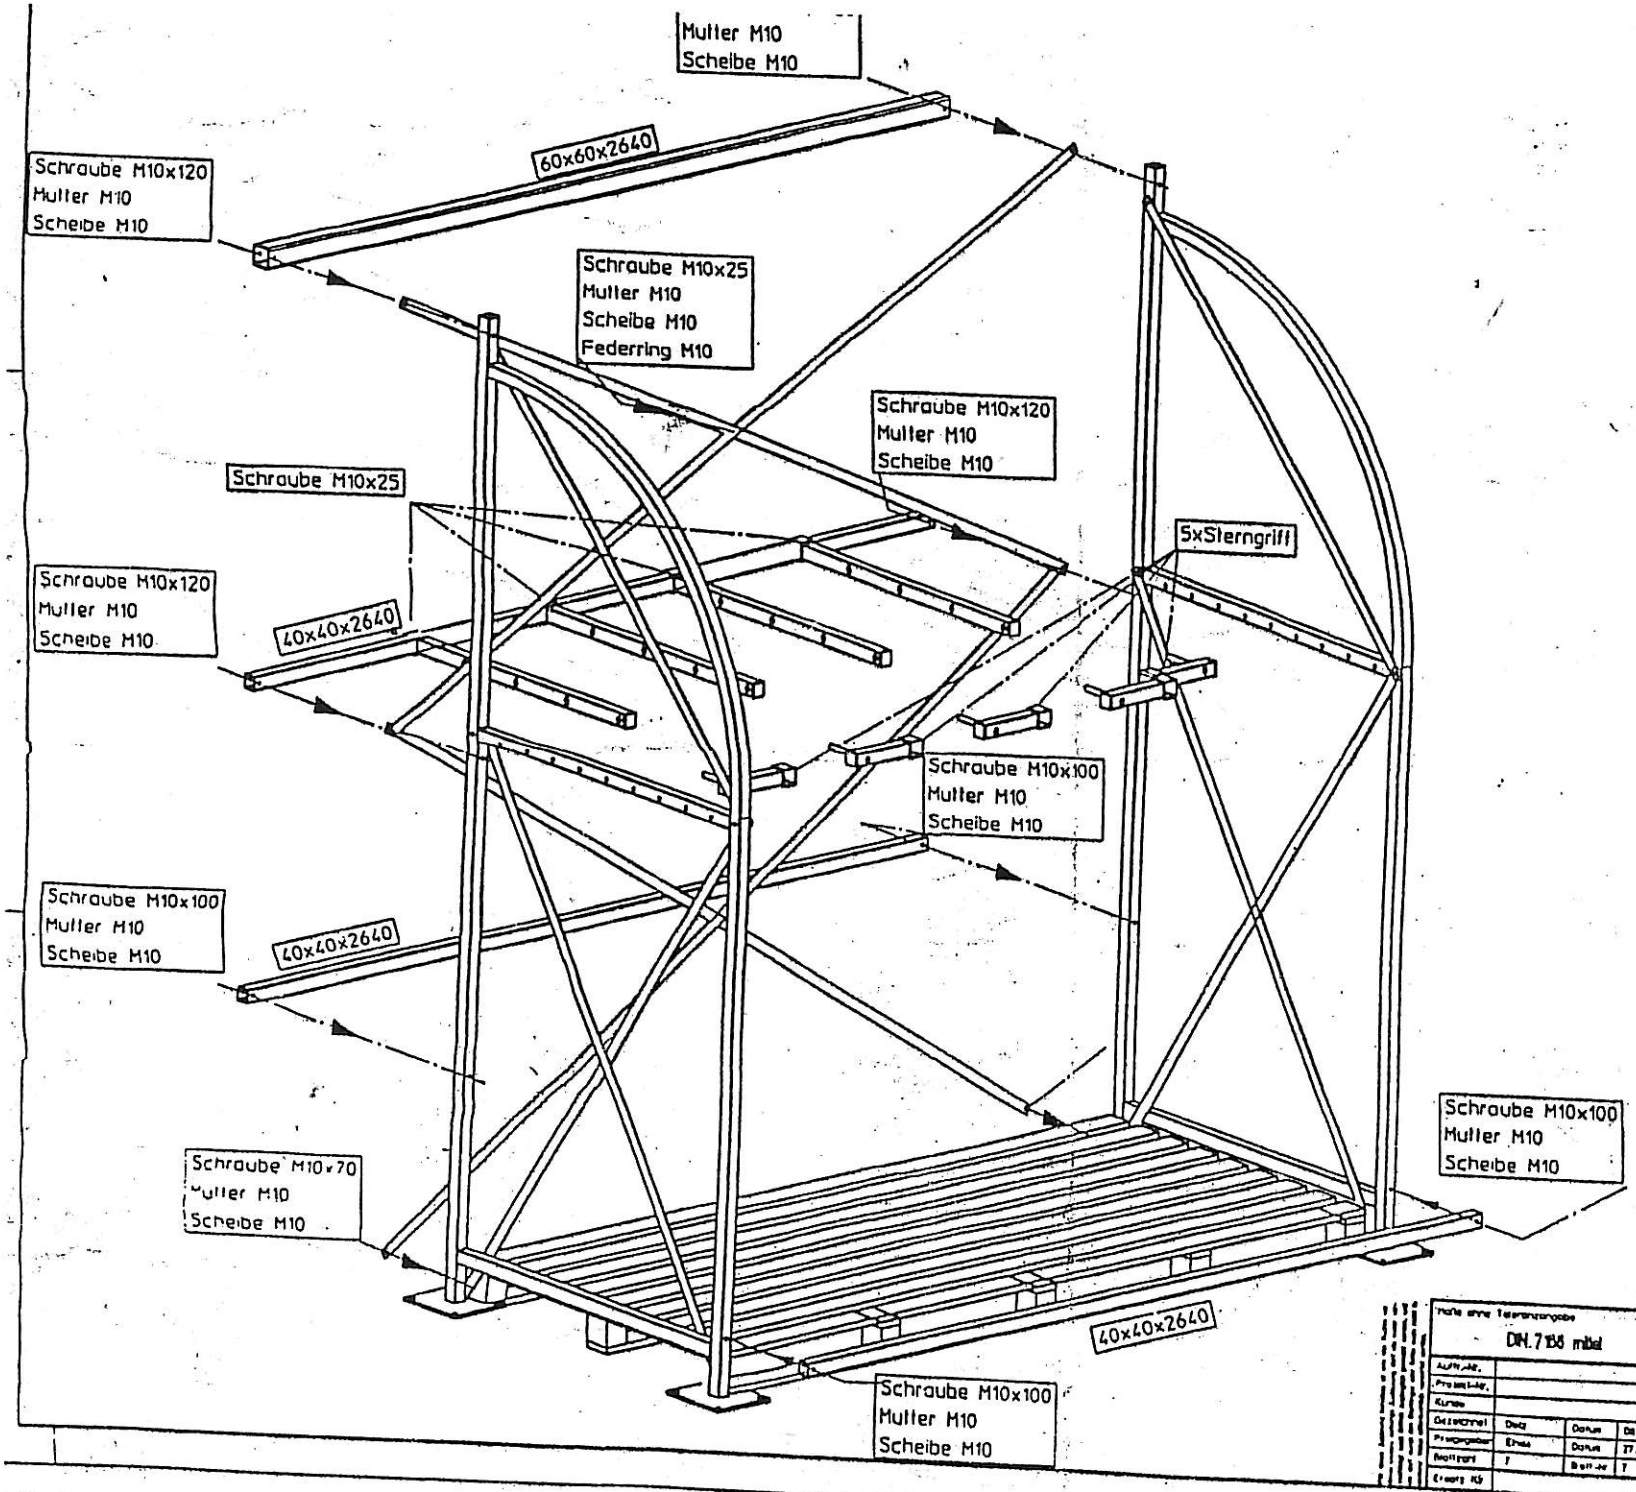

GROVE KNUTSEN
Stromsveien 323 B, Pb 218 Leirdal, 1011 Oslo,
tlf. 22 81 26 00 fax. 22 81 26 01

Pos. Nr.	Stück-Zahl	Werkst.-Nr.	Benennung
18	1		Drahtseil
17	1	•	Holz
16	1		Palette
15	22	•	Scheibe A10.5 DIN 125
14	12	•	6kt-Muller M10 DIN 982
13	5	•	Sterngriff
12	2	•	Werbetafel
11	2	•	6kt-Schraube M10x70 DIN 24014
10	4	•	6kt-Schraube M10x100 DIN 24014
9	4	•	6kt-Schraube M10x120 DIN 24014
8	5	•	6kt-Schraube M10x25 DIN 24017
7	5	•	Dorn
6	2	•	Diagonalstrebe
5	2	•	Diagonalstrebe
4	4	•	Dorn
3	1		Horizontalstrebe
2	3		Horizontalstrebe
1	2		Rahmen

Werkst.-Nr.

Nicht ohne Toleranzangabe
DIN 7168 mittel

Maßstab 1:10

Werkstoff/Bemerkungen

Auftr.-Nr.
Projekt-Nr.
Kunde

Gezeichnet	Dietz	Datum	06.03.01
Prüfungsbar	Ehlers	Datum	17.07.01
Bestimmt	1	Blatt-Nr.	1
Ersetzt für			

ZARGES

Benennung
Leitersteander Mod.I B

Zeichnungs-Nr.

Gerät-Nr.
049998

Schraubenlar

Index D