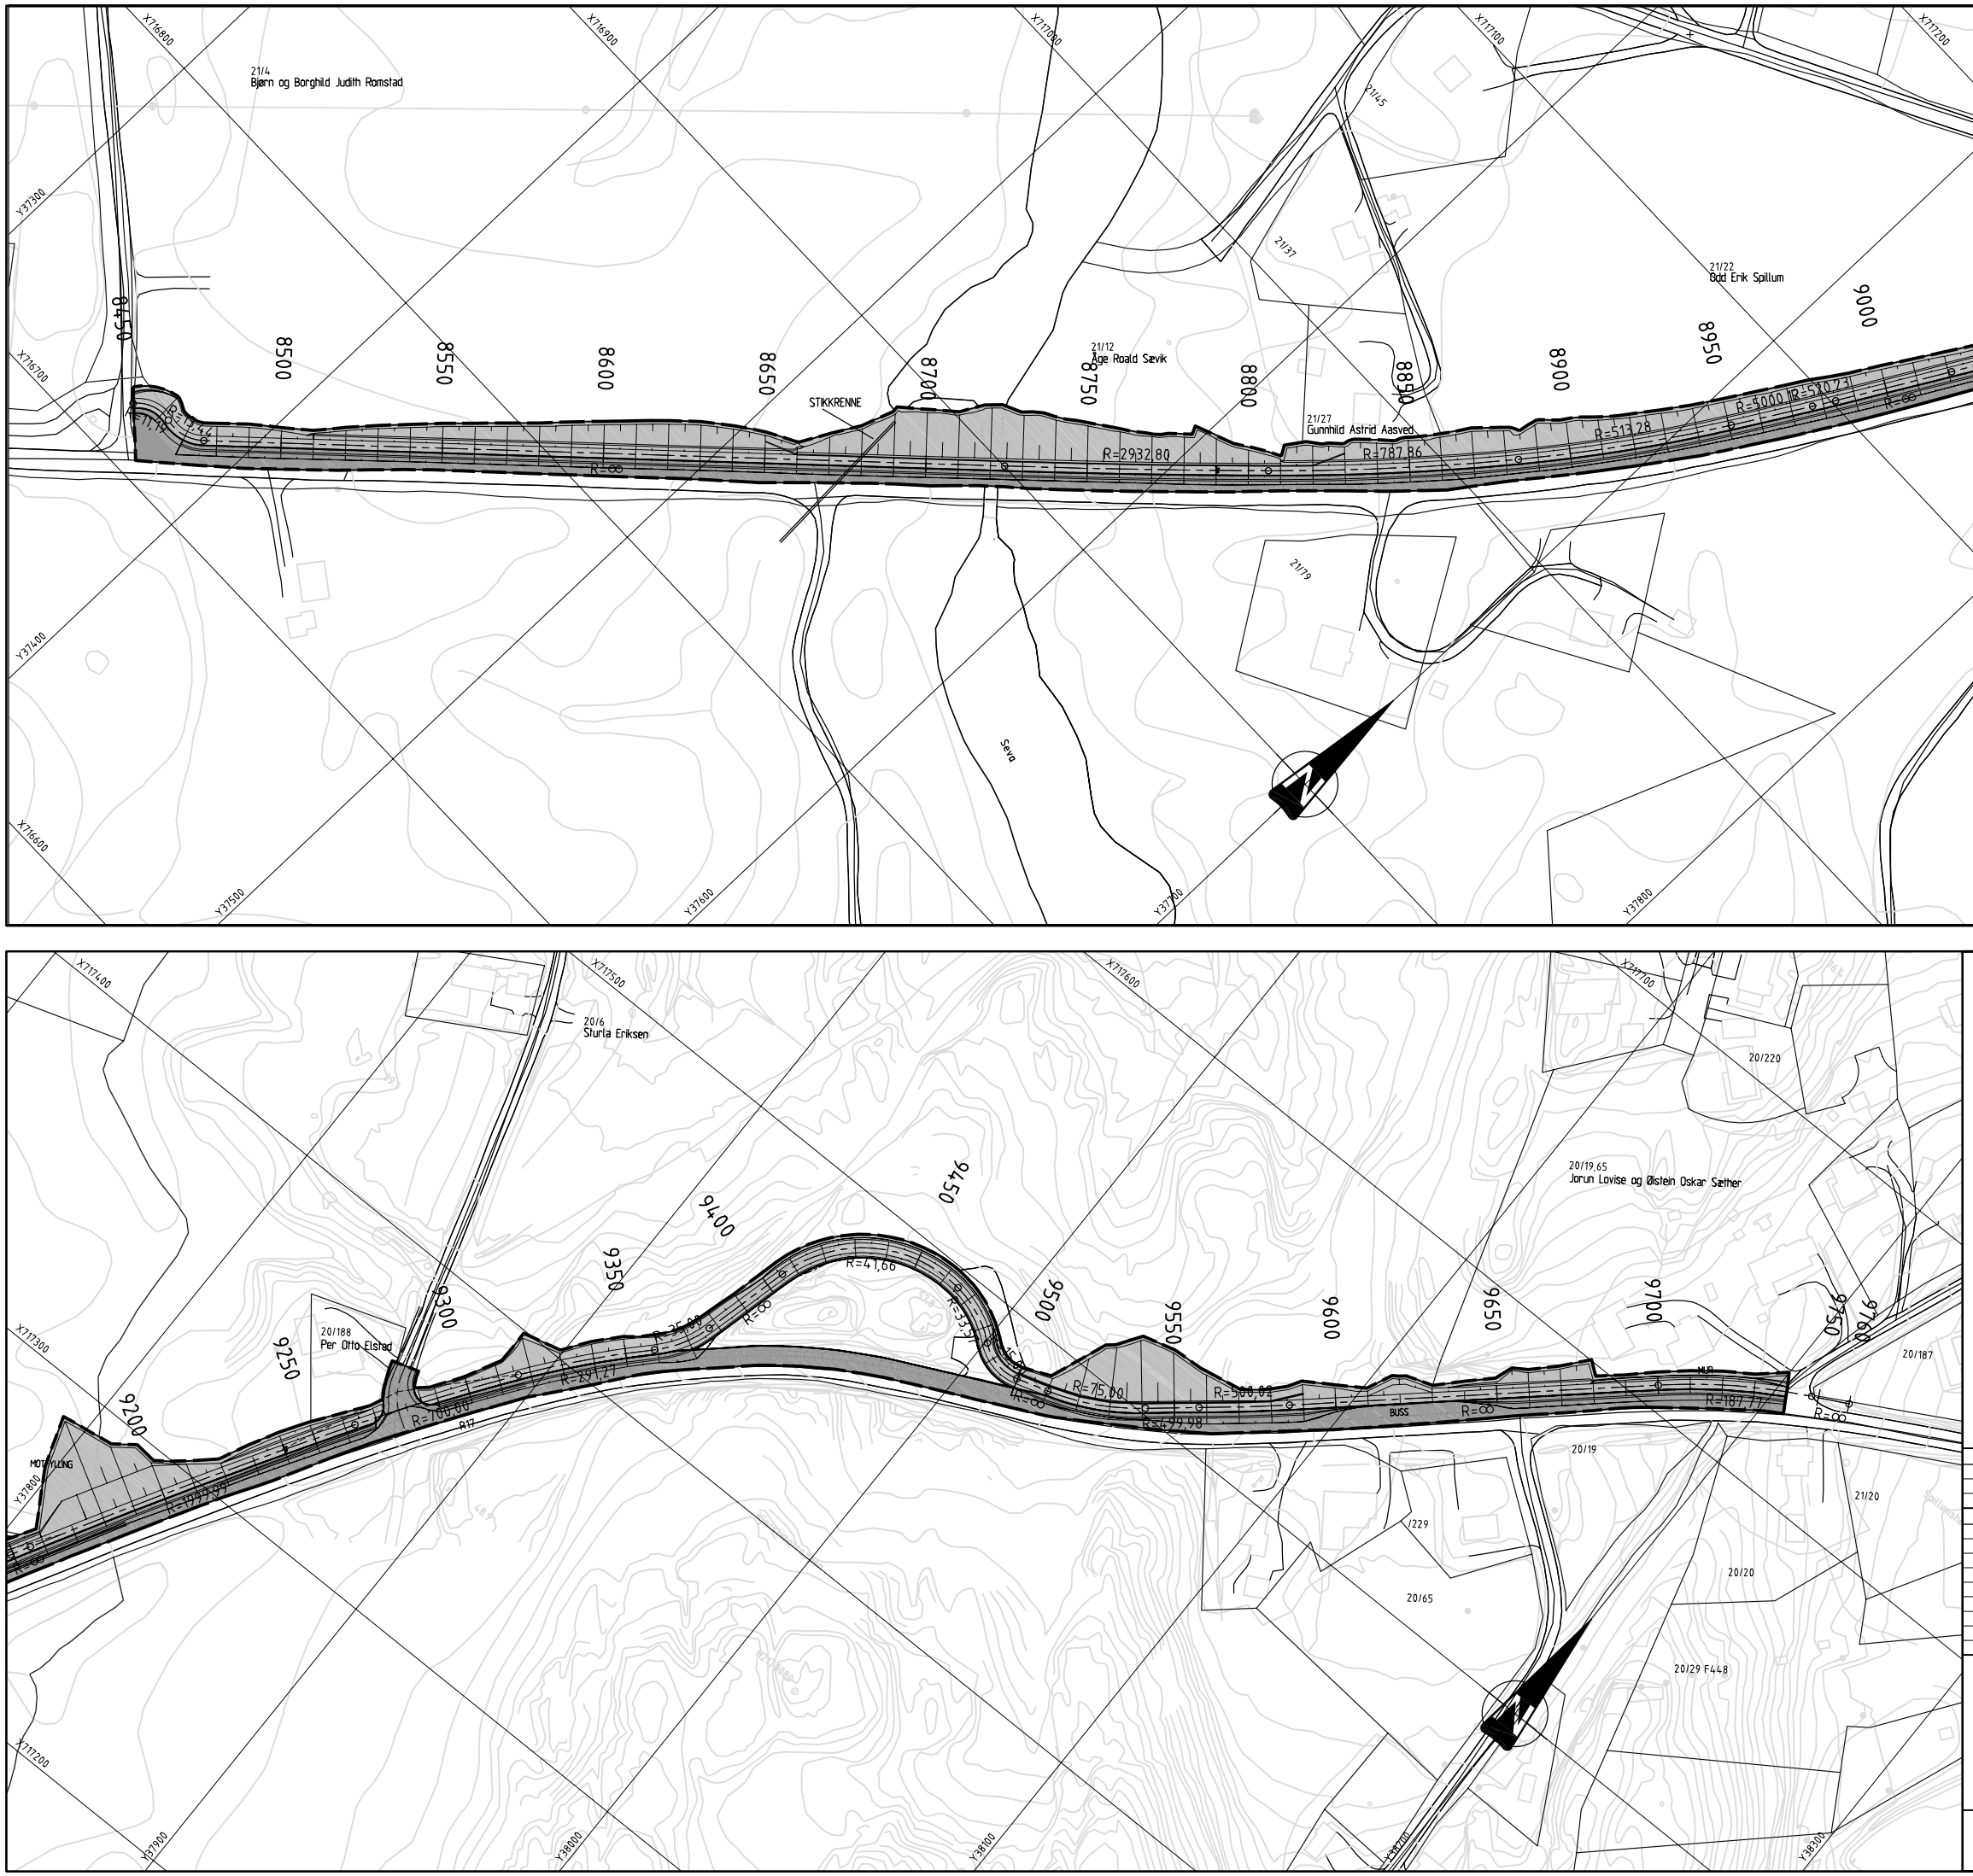

TEGNFORKLARING

PBL. §25. REGULERINGSFORMÅL

3. OFFENTLIGE TRAFIKKOMRÅDER
- Kjøreveg
- Gang- og sykkelveg, Fortau

STREKSYMBOLER M.V.

- Planens begrensning
- Formålsgrense
- Regulert senterlinje
- Frisiktlinje
- Avkjørsel
- Avkjørsel som stenges

Skjæring
Grøftebunn
Kjørebane
H.O.H.
Skulder
Fylling

Ekvidistanse: 1m

10m 0m 50m

Målestokk: 1:1000

REVISJONER :	SAKSNR.	DATO	SIGN.

SAKSBEHANDLING IFLG. PLAN- OG BYGNINGSLOVEN			
Varsel om oppstart av planarbeid			Siv
Behandling i det faste utvalg for plansaker			
Offentlig ettersyn i tidsrommet :			
Behandling i det faste utvalg for plansaker			
Kommunestyrets vedtak			
Kunngjøring av planen			

REGULERINGSPLAN MED REGULERINGSBESTEMMELSER FOR :

Rv 17 Hp 07 Bangsund S - Høknes x769

Rv 17 G/s-veg Sævik - Spillumshøgda

NAMSOS KOMMUNE

Kartblad:

Kartprodusent:

Planen er utarbeidet av:

Journalnr.: 2004/

Saksbeh.: Siv/Hjø

Plandato: 01.10.2008

Tegn.ark.nr.

Oppgavenr.: 0510R0001

Tegn.nr.: A001

Rev.

Statens vegvesen