


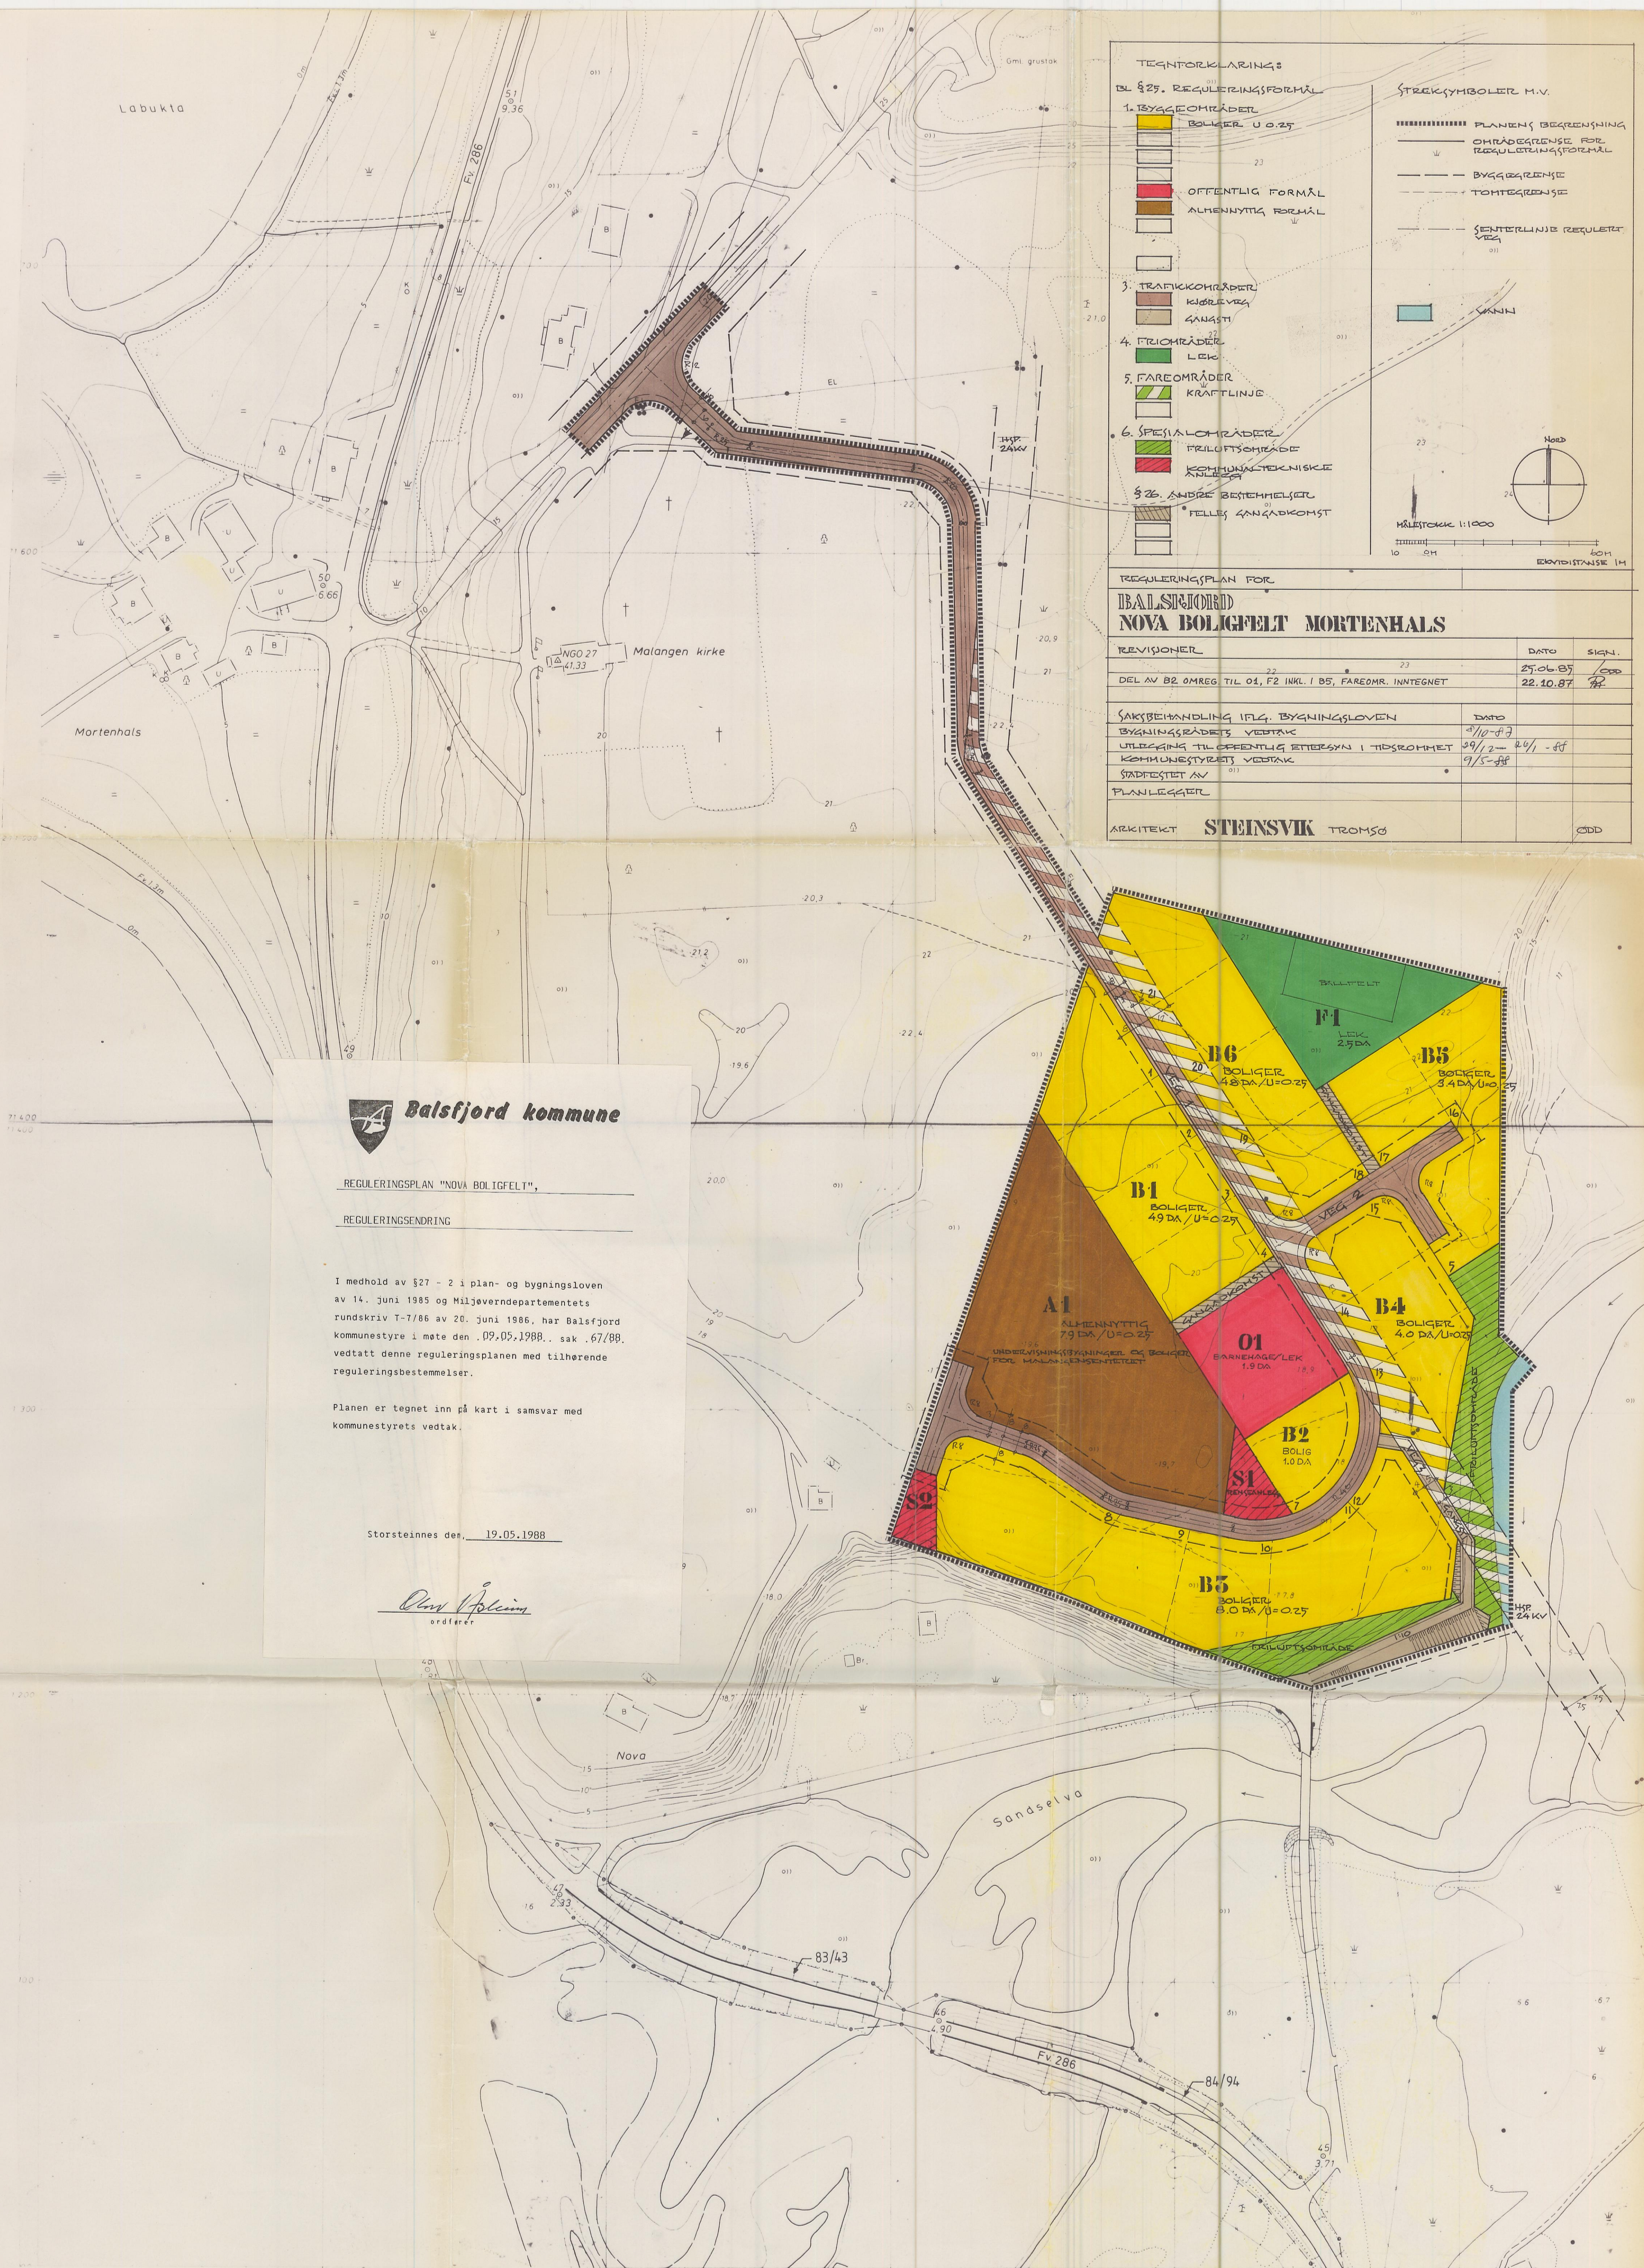

TEGNTØRKLARINGS	
BL § 25. REGULERINGSFORMÅL	
1. BYGGEOMRÅDER	
BOLIGER U 0.25	
OFFENTLIG FORMÅL	
ALMENNYTTIG FORMÅL	
3. TRAFIKOMRÅDER	
KØREVEI	
KANAL	
4. FRIOMRÅDER	
LEK	
5. FAREOMRÅDER	
KRAFTLINJE	
6. SPESIALOMRÅDER	
FRILUFTSMILJØ	
KOHIVNATEKNISKE	
§ 26. ANDRE BESTEMMELSER	
FELLES GANGADKOMST	
STREKESYMBOLER M.V.	
PLANENS BEGRENSNING	
OMRÅDEGRENSE FOR REGULERINGSFORMÅL	
BYGGEGRENSE	
TOMTEGRENSE	
SENTERLINJE REGULETT VEI	
VANN	
MÅLSTOKK 1:1000	
10 20 30 40 50 60 70 80 90 100	
ELEVATION I M	
REGULERINGSPLAN FOR	
BALSFJORD	
NOVA BOLIGFELT MORTENHALS	
REVISJONER	
DEL AV B2 OMREG. TIL O4, F2 INKL. I B5, FAREOMR. INNTEGNET	
DATO	
25.06.87	
SIGN.	
ODD	
Saksbehandling iflg. Bygningssloven	
Bygningsrådets vedtak	
Utlekking til offentlig ettersyn i tidsrommet	
Kommunestyrets vedtak	
Stadfestet av	
Planlegger	
ARKITEKT	
STEINSVIK TROMSØ	
ODD	



Balsfjord kommune

REGULERINGSPLAN "NOVA BOLIGFELT",

REGULERINGSENDRING

I medhold av § 27 - 2 i plan- og bygningsloven av 14. juni 1985 og Miljøverndepartementets rundskriv T-7/86 av 20. juni 1986, har Balsfjord kommunestyre i møte den .09.05.1988. sak .67/88. vedtatt denne reguleringsplanen med tilhørende reguleringsbestemmelser.

Planen er tegnet inn på kart i samsvar med kommunestyrets vedtak.

Storsteinnes den, 19.05.1988

Ordfører