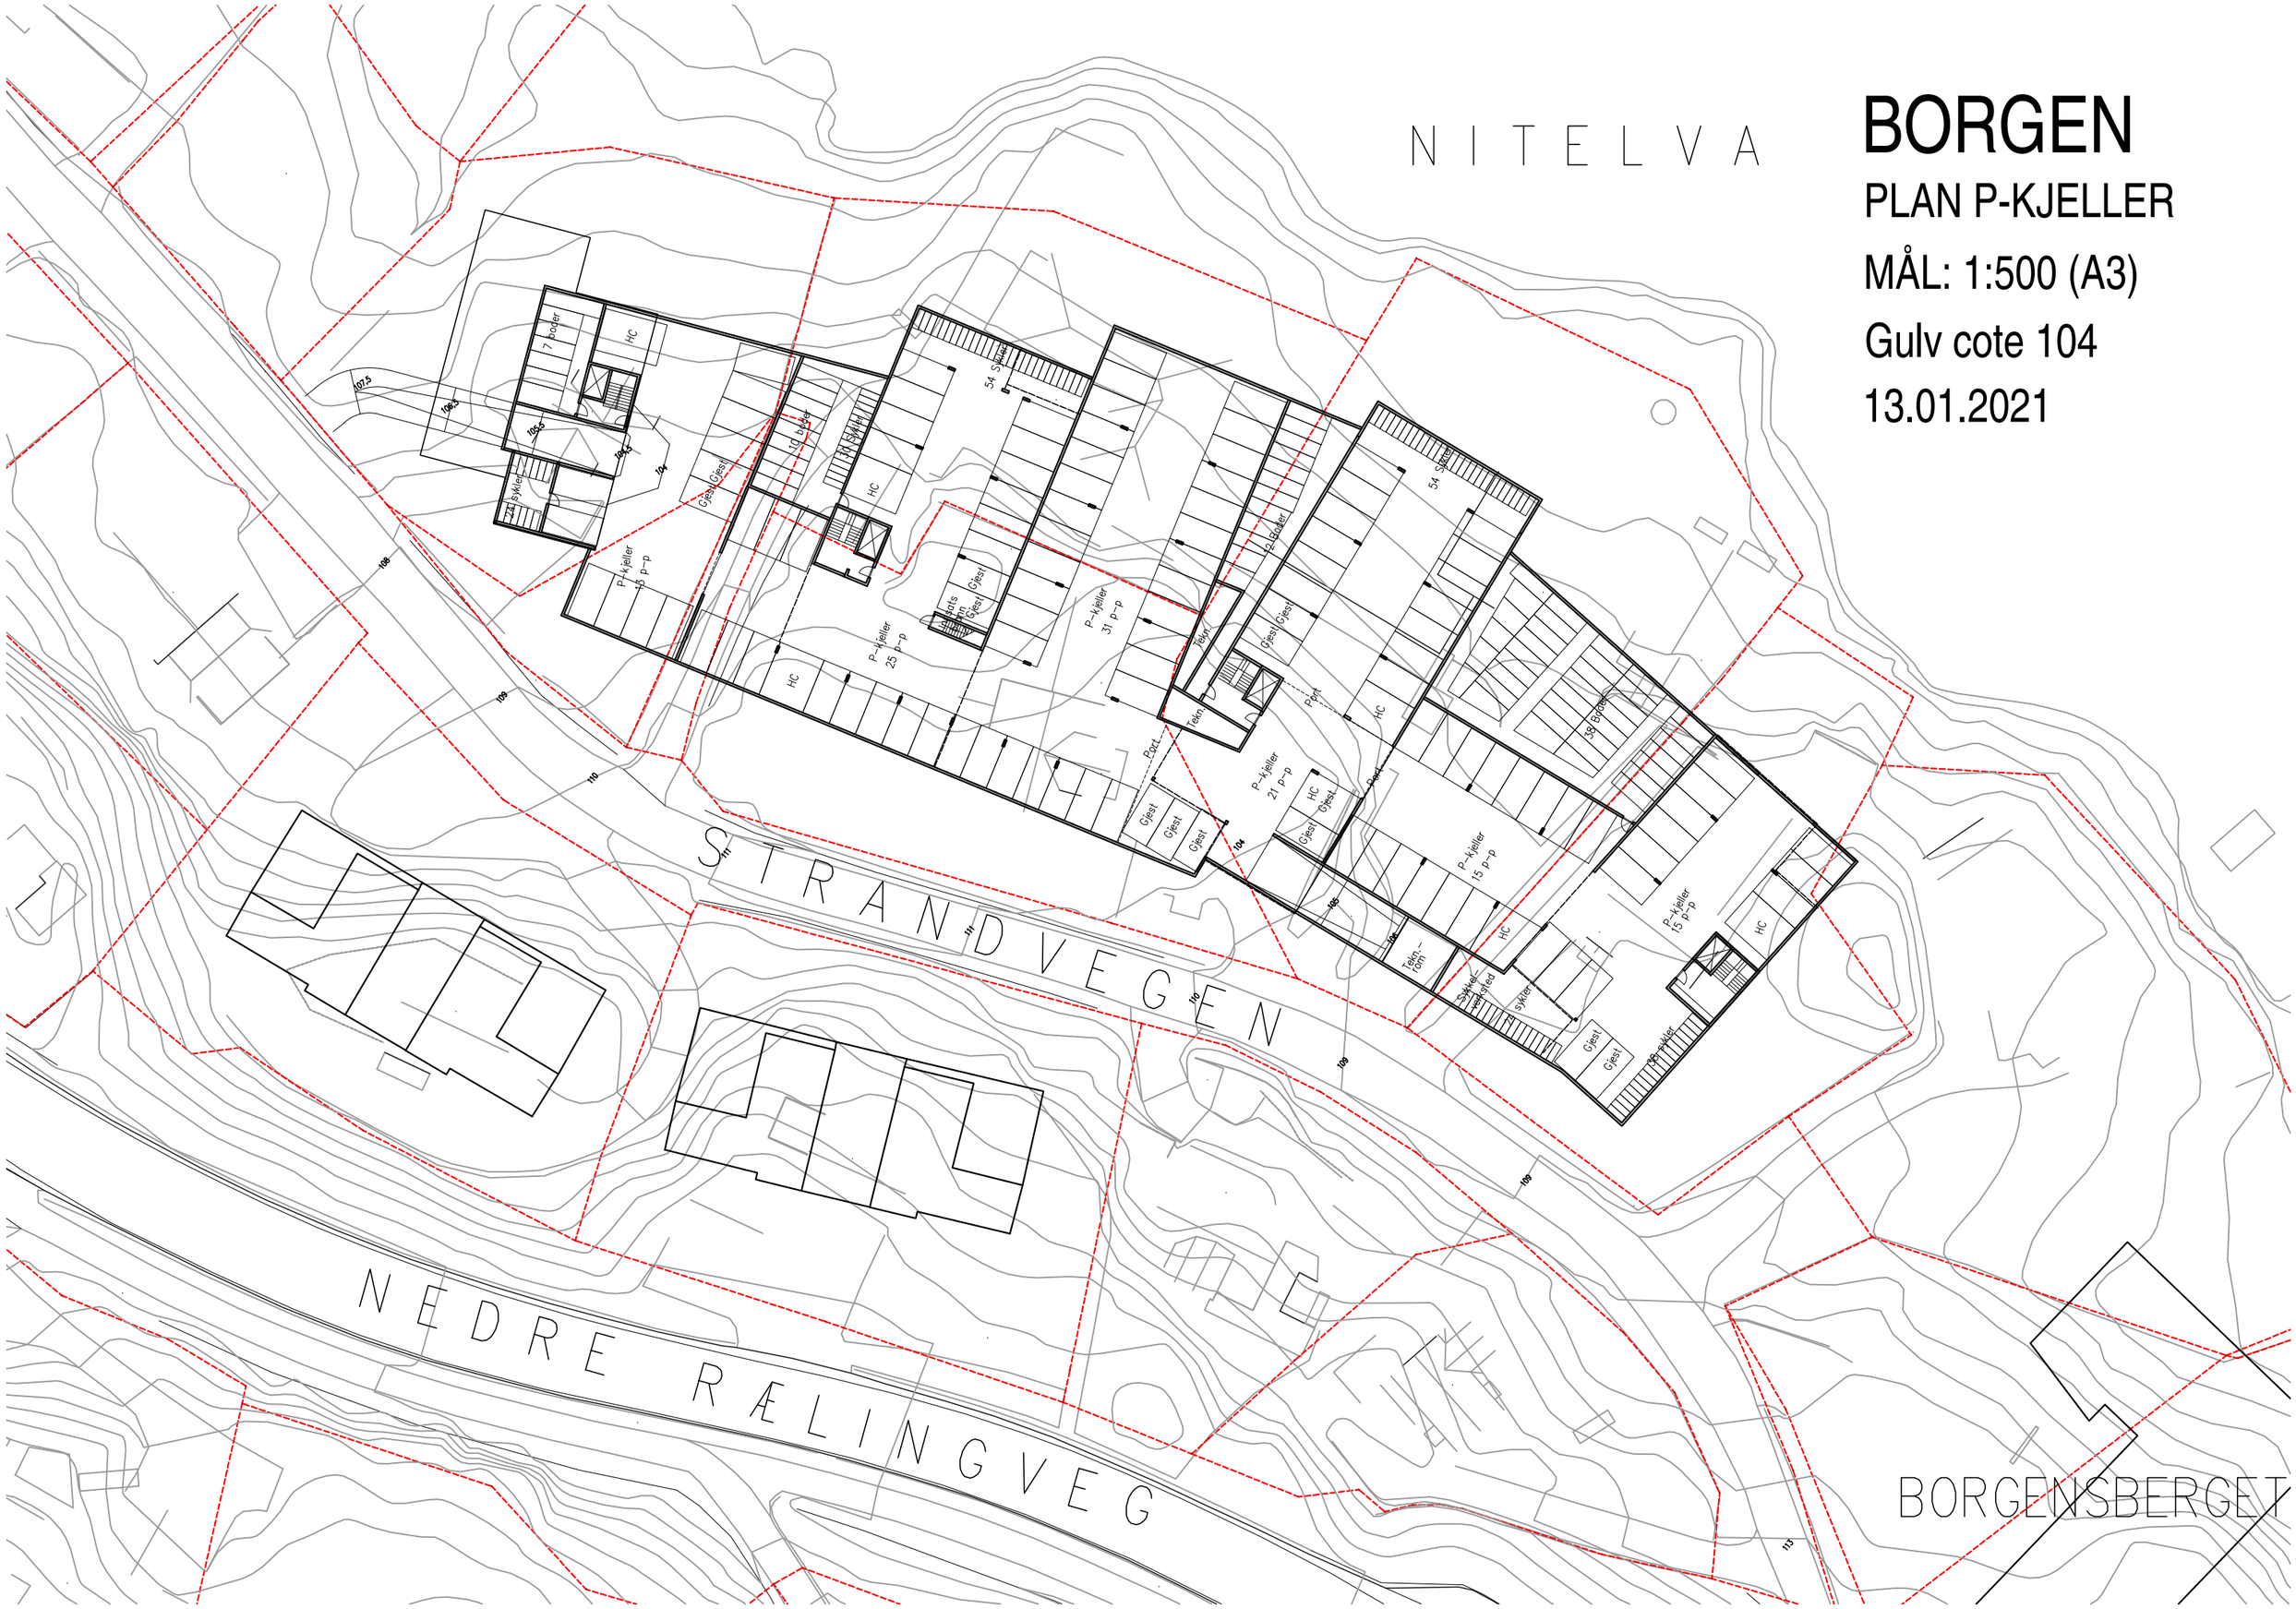

BORGEN

PLAN P-KJELLER

MÅL: 1:500 (A3)

Gulv cote 104

13.01.2021